


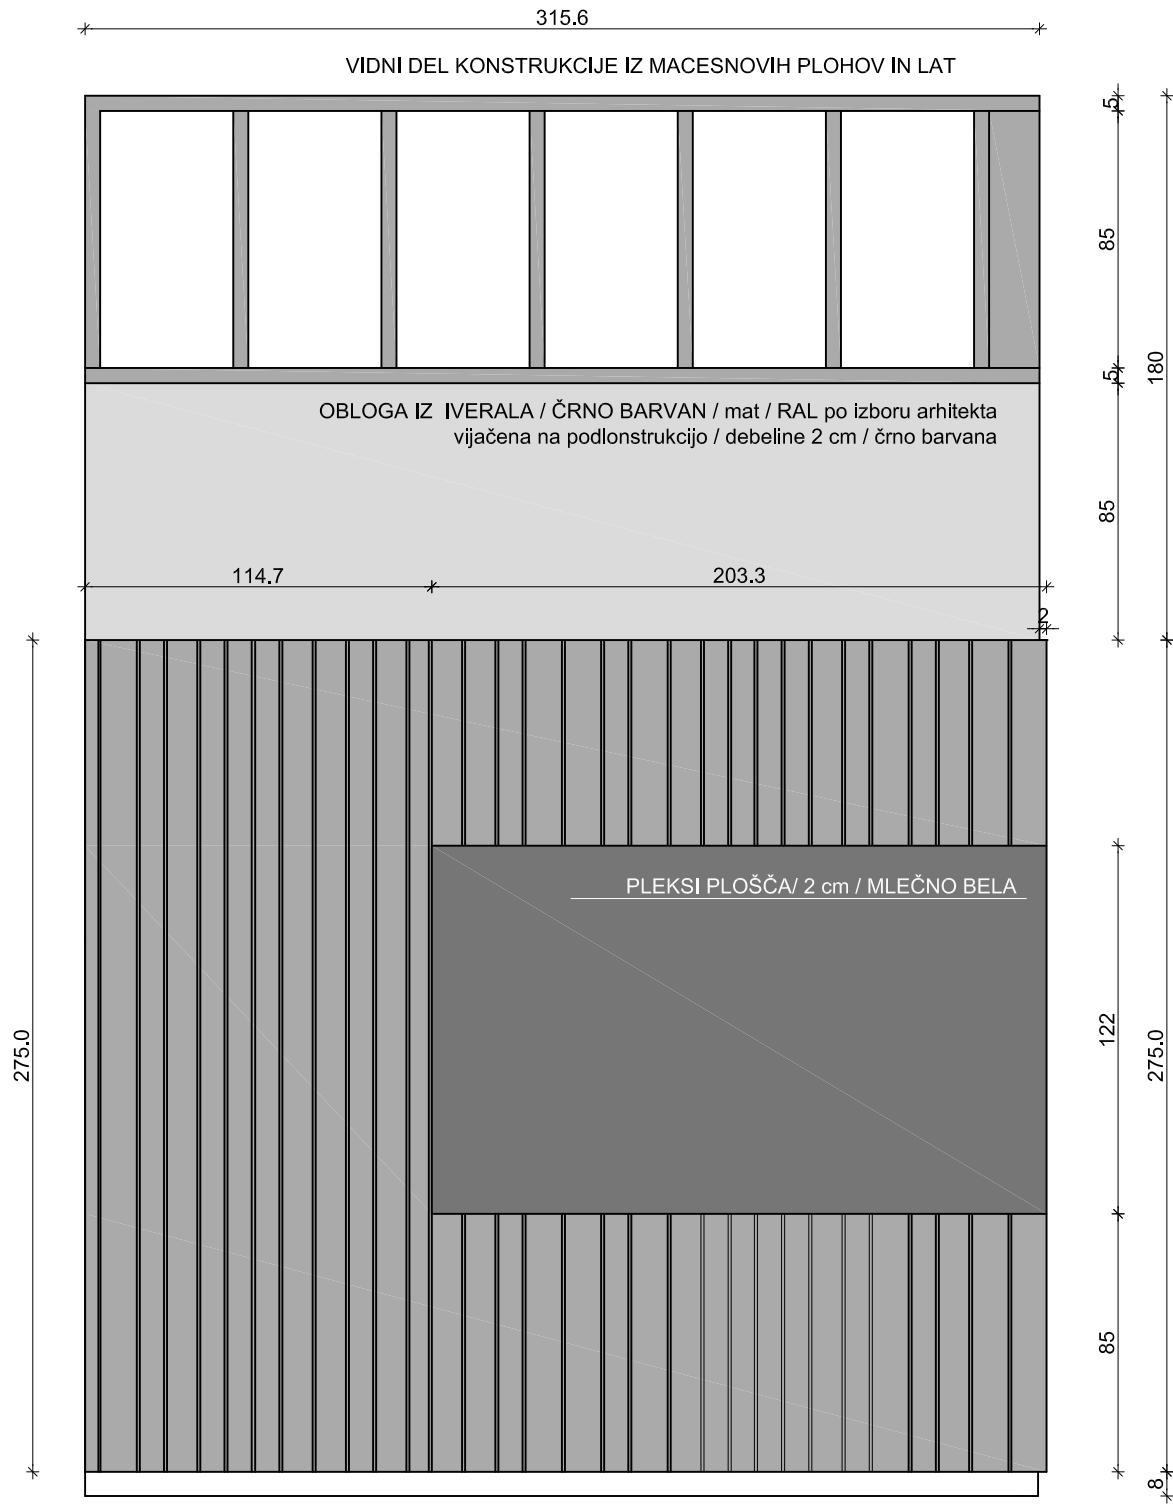


VIŠINA POKRIVNEGA STROPA
(373 cm)

IVERAL / ČRNA POVRŠINA
(RAL po izboru arhitekta)

SMREKOVA LATA / 12, 8, 4 (razmik 1 cm)
/ lužena na hrast
(zavita s podkonstrukcije)

MINERALNA VOLNA /
(polnilo med konstrukcijo)

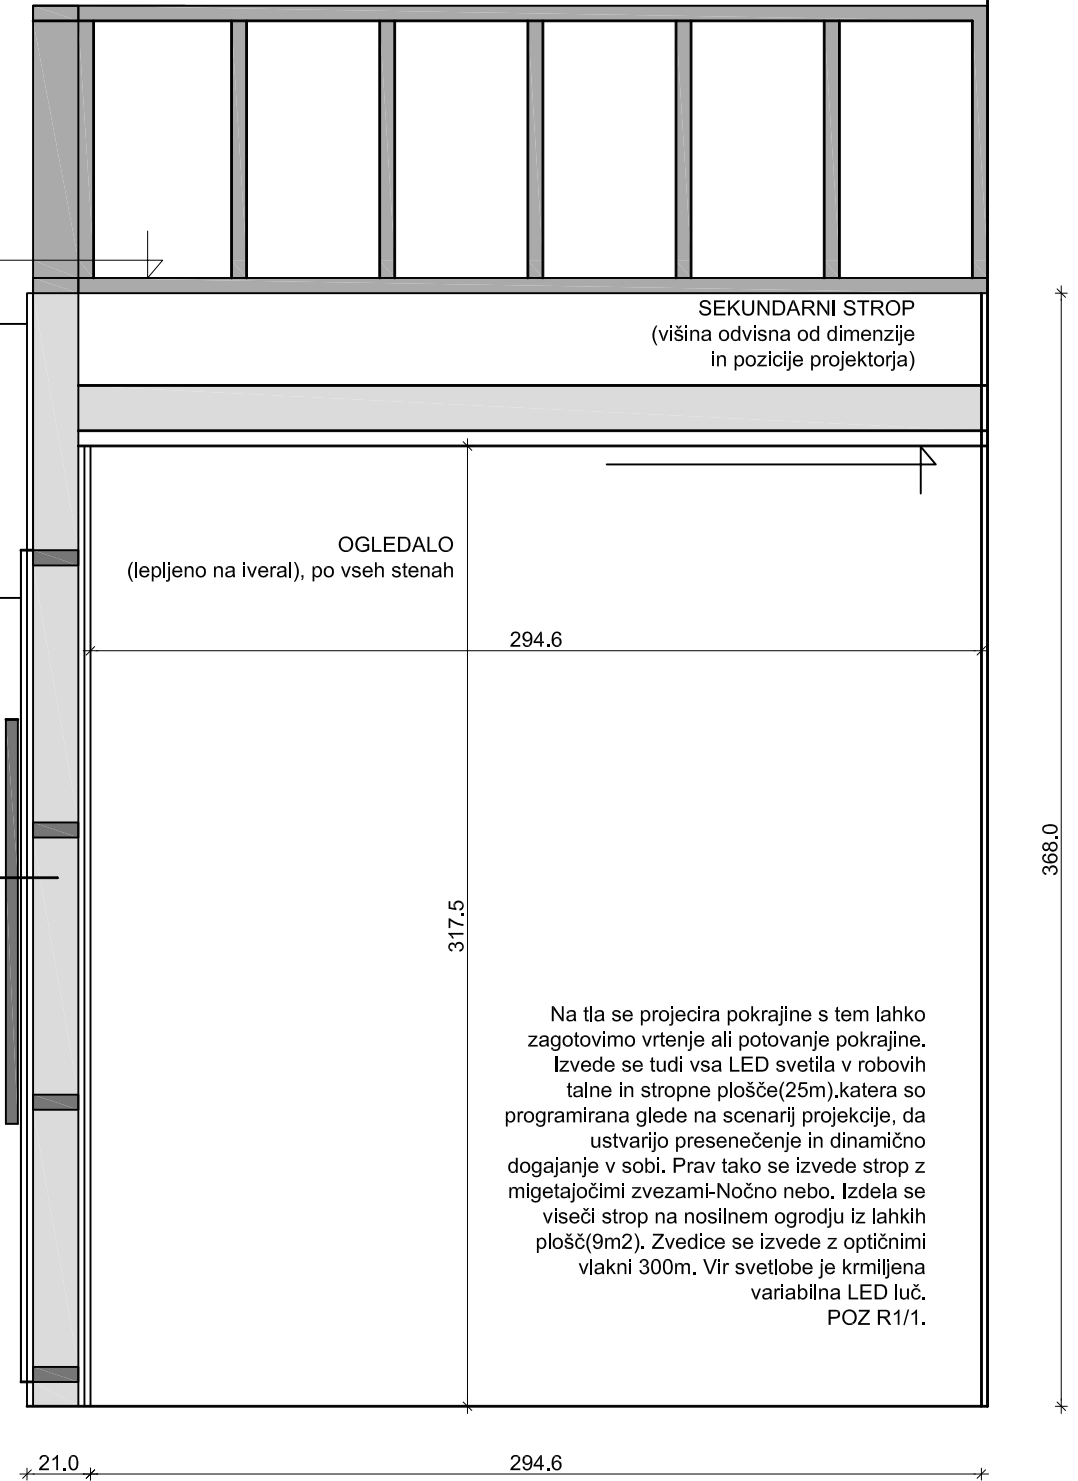


Na tla se projecira pokrajine s tem lahko zagotovimo vrtenje ali potovanje pokrajine. Izvede se tudi vsa LED svetila v robovih talne in stropne plošče(25m),katera so programirana glede na scenarij projekcije, da ustvarijo presenečenje in dinamično dogajanje v sobi. Prav tako se izvede strop z migetajočimi zvezami-Nočno nebo. Izdela se viseči strop na nosilnem ogrodju iz lahkih plošč(9m2). Zvedice se izvede z optičnimi vlakni 300m. Vir svetlobe je krmiljena variabilna LED luč. POZ R1/1.

POGLED 2

OBLOGA IZ MACESNOVIH DESK; dim. 4,6,8,10,12 x 2 x 275 cm, na razstoju 1 cm
vijačena na podkonstrukcijo / debeline 2 cm / črno barvana

PREREZ A - A

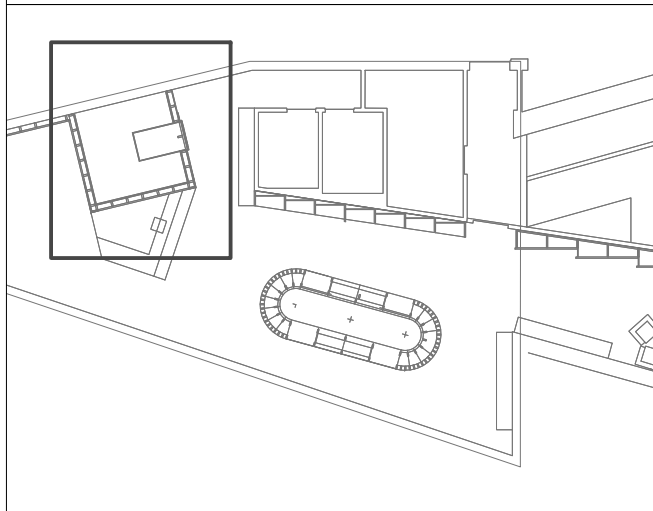

Opombe:

VRSTA NAČRTA	ARHITEKTURA	AU ARHITEKTI arhitektura urbanizem, d.o.o. KOMENSKEGA UL.3, 2000 MARIBOR tel. 00386 02 4205 269	PROJEKT	PROJEKT NOTRANJE OPREME ZA OBJEKT VRATA V POMURJE - REGIJSKI PROMOCIJSKI CENTER	VSEBINA NAČRTA	NESKONČNA SOBA		
VRSTA PROJ.DOK.	PZI - POHIŠTVO				PROSTOR	PRITLIČJE / P 04		
ODG.VOD.PROJEKTA	A.PODLIPNIK udla / ZAPS 1027 A		NAROČNIK	MESTNA OBČINA MURSKA SOBOTA Kardoševa ulica 2, 9000 Murska Sobota	POZICIJA	R1		
ARHITEKT	U.LOBNIK, A. PODLIPNIK		ŠT. PROJEKTA	AI-07/17	VRSTA NAČRTA	PREREZ A-A, POGLED 2		
DATUM	oktober 2017	IDENT.ŠT	IZS 2542		MERILO	1:25	ŠT. LISTA	3.4