FOTOGRAFIJA / MOTIVI ŽENAVELJSKI BALON I
lepljeno na iveral plošče črne barve / mat / RAL po izboru arhitekta

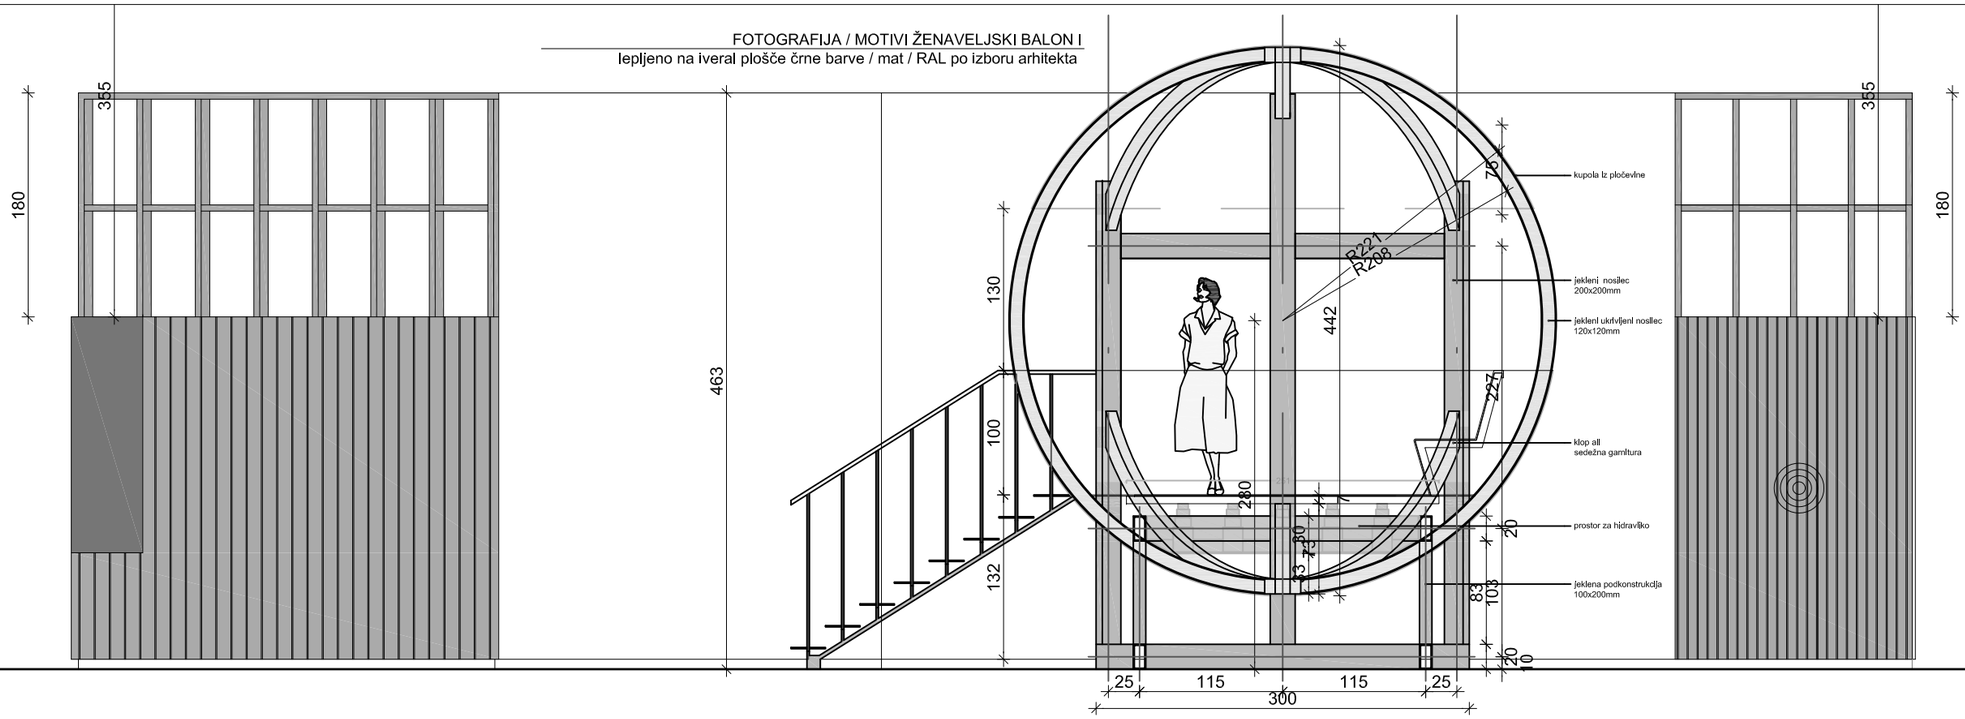

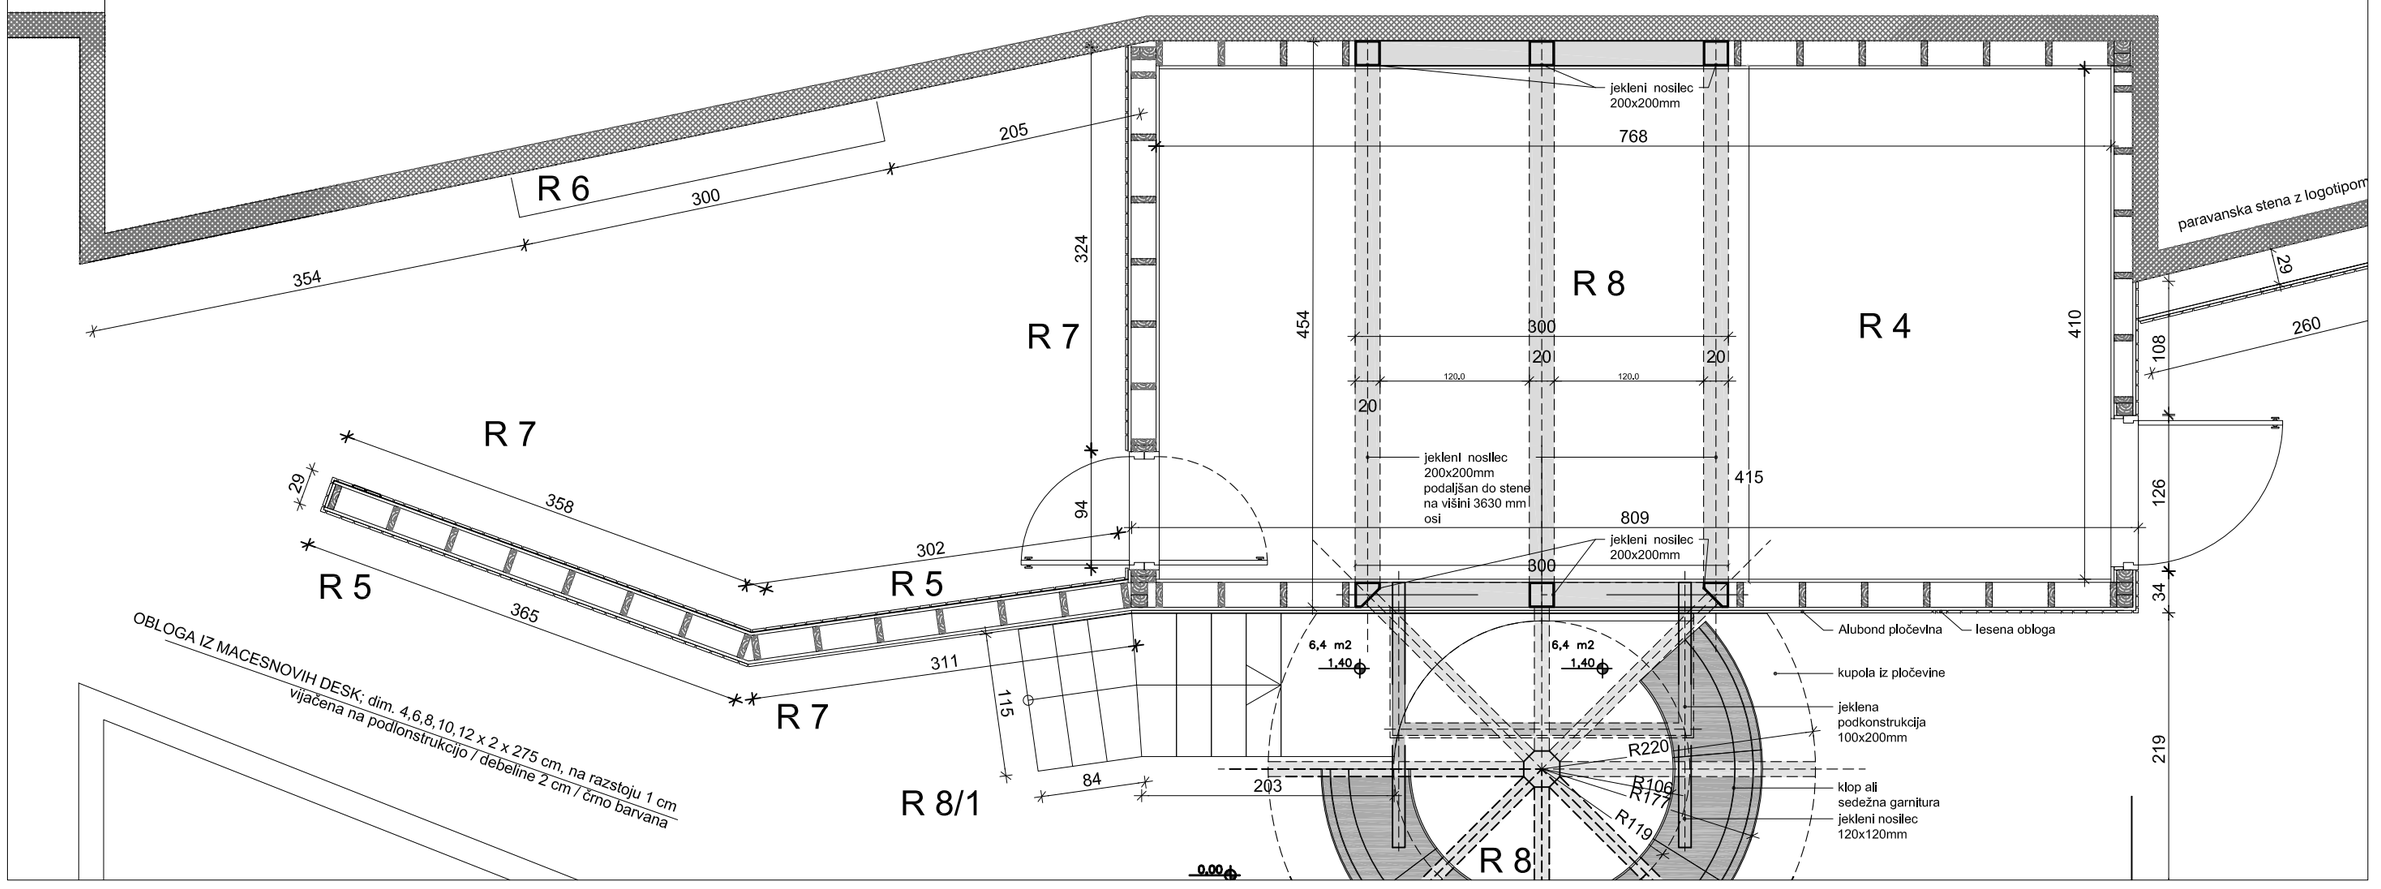

Opombe:

VRSTA NAČRTA	ARHITEKTURA	AU ARHITEKTI arhitektura urbanizem, d.o.o. KOMENSKEGA UL.3, 2000 MARIBOR tel. 00386 02 4205 269		PROJEKT	PROJEKT NOTRANJE OPREME ZA OBJEKT VRATA V POMURJE - REGIJSKI PROMOCIJSKI CENTER	VSEBINA NAČRTA	PANO HALL		
VRSTA PROJ.DOK.	PZI - POHIŠTVO					PROSTOR	PRITLIČJE / P 03		
ODG.VOD.PROJEKTA	A.PODLIPNIK udia / ZAPS 1027 A			NAROČNIK	MESTNA OBČINA MURSKA SOBOTA Kardoševa ulica 2, 9000 Murska Sobota	POZICIJA	R8 / R8-1		
ARHITEKT	U.LOBNIK, A. PODLIPNIK					VRSTA NAČRTA	TLORIS, POGLED		
DATUM	oktober 2017	IDENT.ŠT	IZS 2542	ŠT. PROJEKTA	AI-07/17	MERILO	1:50	ŠT. LISTA	3.9