


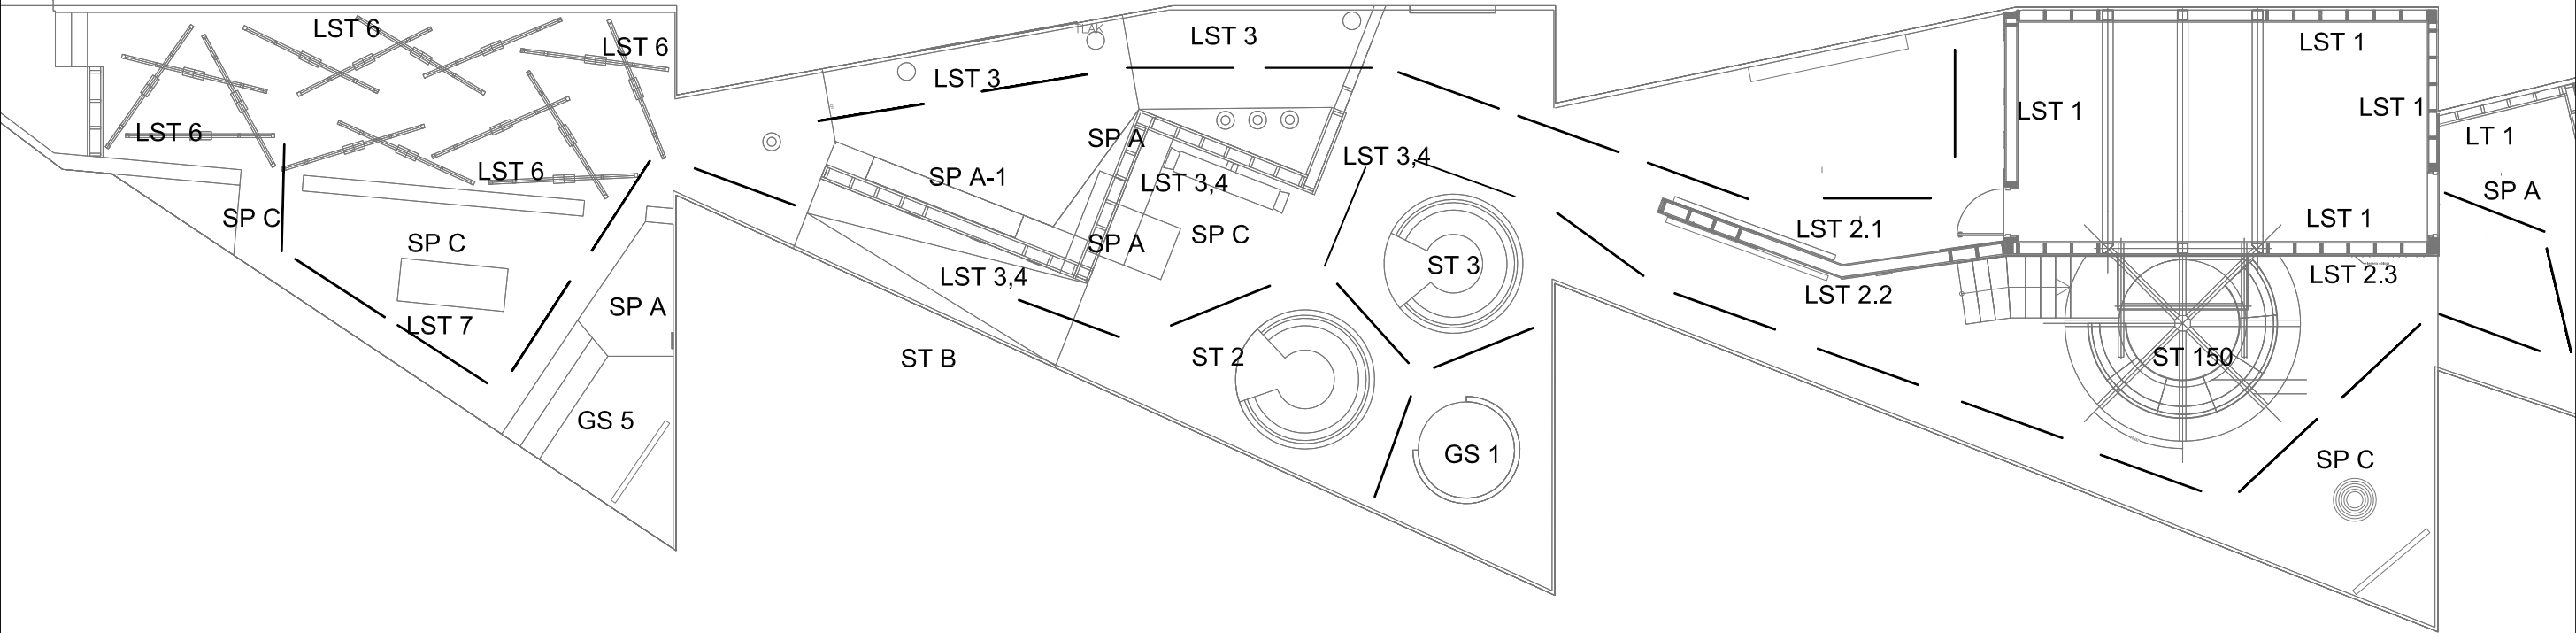

SP A / mikro spot v vidinem brlogu / 4500 K / 25 x 30 mm / 5 kom
SP C / osvetlitev stene dreves / 4 x LED 20 W
LST 6 - svetlobni trak po stiku med tlemi in steno / 2800 - 6000 K / 2200 cm
LST 7 - svetlobni trak po stiku med tlemi in steno / 2800 - 6000 K / 560 cm
GS 1 / 6 kom s stropa obešenih luči v glinenih čašah / 80 W

ST 2,3 - led 20 W z regulacijo / ad pleksi mlečno ploščo
SP A / mikro spot v vitrini / 4500 K, 25 x 30 mm / 5 kom
SP A / mikro spot za vodno zavesoi / 4500 K, 25 x 30 mm / 8 kom
SP C / osvetlitev mlinskega kolesa / LED 20 W
LST 3 - svetlobni trak po stiku med tlemi in steno / 2800 - 6000 K / 1300 cm
LST 4 - svetlobni trak po stiku med tlemi in steno / 2800 - 6000 K / 1350 cm
LST 5 - svetlobni trak po gornje robu predelne stene / 2800 - 6000 K / 1350 cm
GS 1 / 8 kom s stropa obešenih luči v glinenih čašah / 80 W
ST B / 3 W , 45 x 35 mm / mini reflektor / 3 kom

LT 1 - zadnja stena - led osvetljava 1 W 50 kom / 230 cm
SP A / 4500 K, 10 kom
ST - led svetlobni strop (telo) / dim - 1500 mm
LST 1 - svetlobni trak po stiku med tlemi in steno / 2800 - 6000 K / 760 cm x 2, 300 cm x 2
LST 2 - svetlobni trak po gornje robu predelne stene / 2800 - 6000 K / ST 2.1 - 910 cm / ST 2.2 640 cm / ST 2.3 - 780 cm
SP A / 10 kom
SP C / osvetlitev prisorišča animacije živalskega glba / LED 20 W

UL / usmerjevalne luči / ALU profil 100/20 z led svetlobnim trakom in difuzorjem,
regulacija temperature svetlobe od 2800K - 6000K in z graviranimi napisi / 37 kom

VRSTA NAČRTA	ARHITEKTURA	AUARHITEKTI arhitektura urbanizem, d.o.o. KOMENSKEGA UL.3, 2000 MARIBOR tel. 00386 02 4205 269	PROJEKT	PROJEKT NOTRANJE OPREME ZA OBJEKT VRATA V POMURJE - REGIJSKI PROMOCIJSKI CENTER	VSEBINA NAČRTA	POZICIJA RAZSVETLJAVE RAZ.			
VRSTA PROJ.DOK.	PZI - POHIŠTVO				PROSTOR	PRITLIČJE / P 03, 04, 05			
ODG.VOD.PROJEKTA	A.PODLIPNIK udla / ZAPS 1027 A		NAROČNIK	MESTNA OBČINA MURSKA SOBOTA Kardoševa ulica 2, 9000 Murska Sobota	POZICIJA	R 29			
ARHITEKT	U.LOBNIK, A. PODLIPNIK				VRSTA NAČRTA	POZICIJSKI NAČRT			
DATUM	oktober 2017	IDENT.ŠT	IZS 2542	ŠT. PROJEKTA	AI-07/17	MERILO	1:125	ŠT. LISTA	4.1