
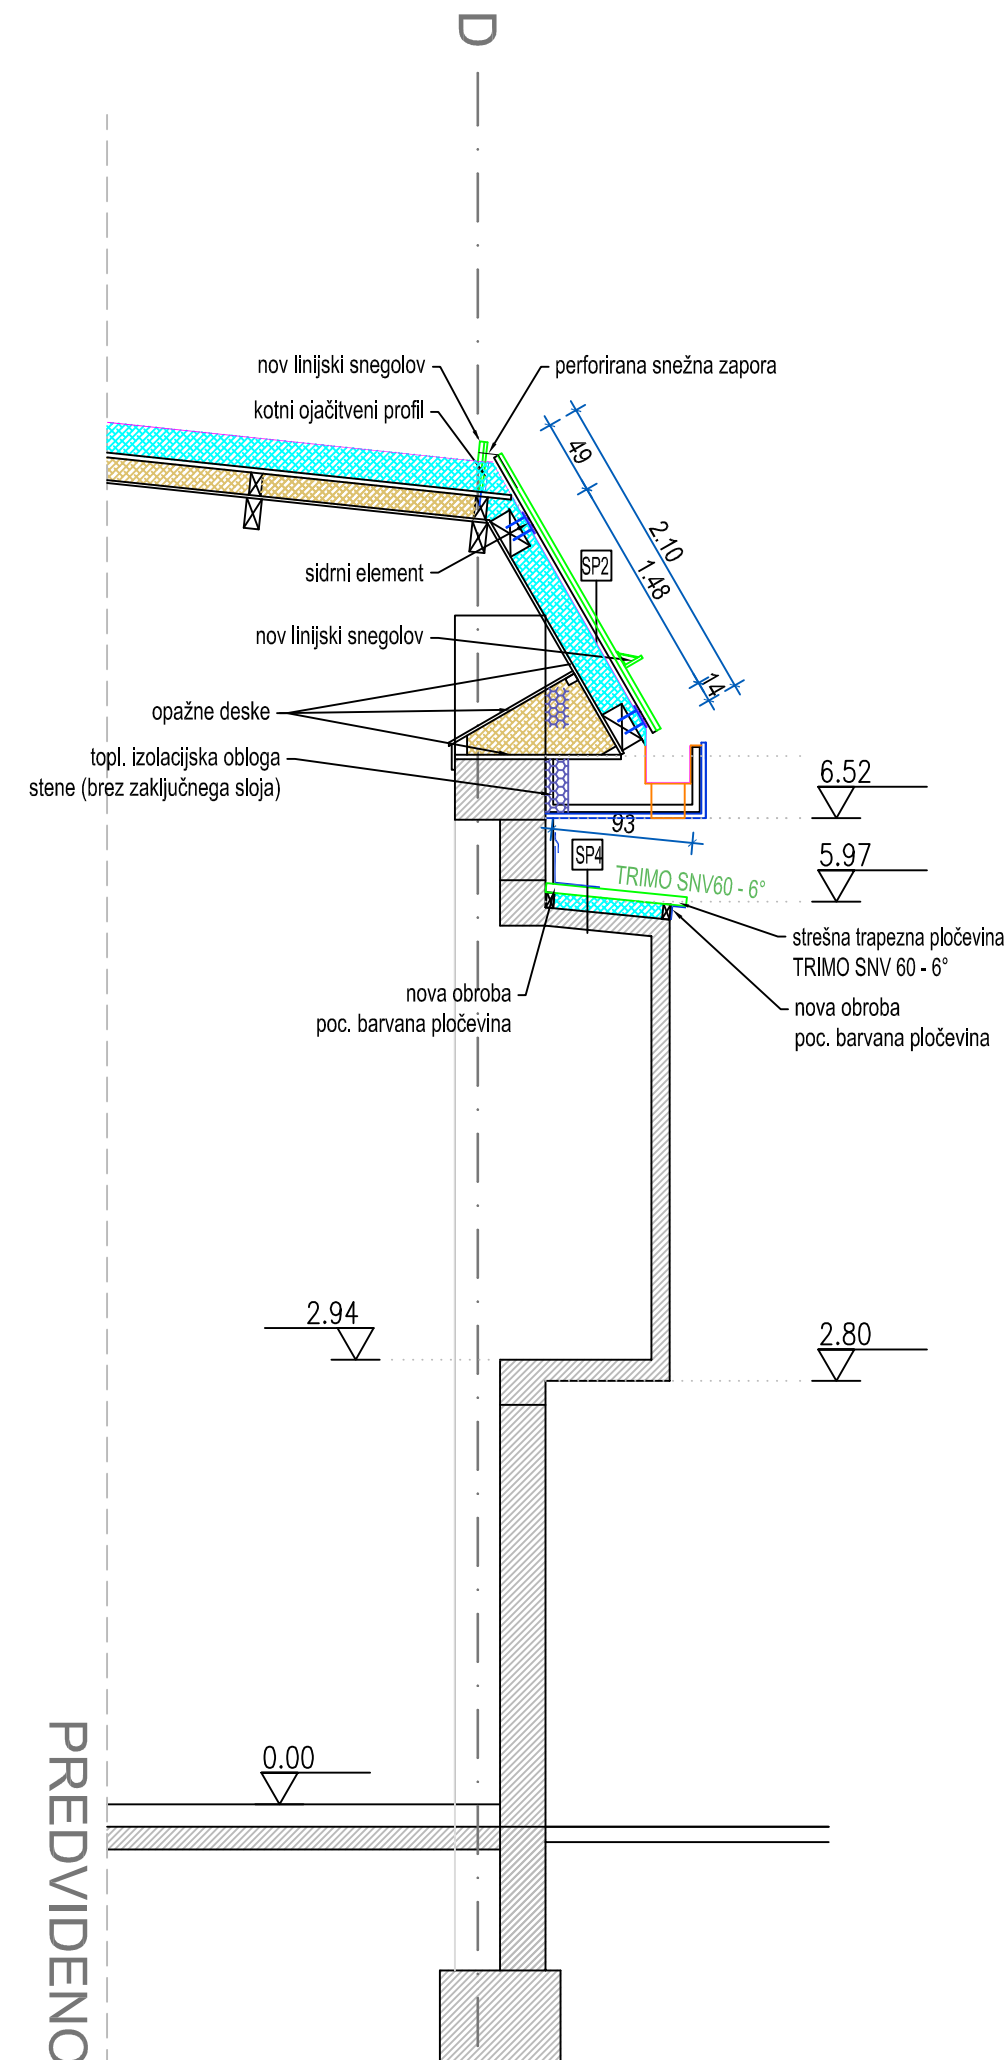


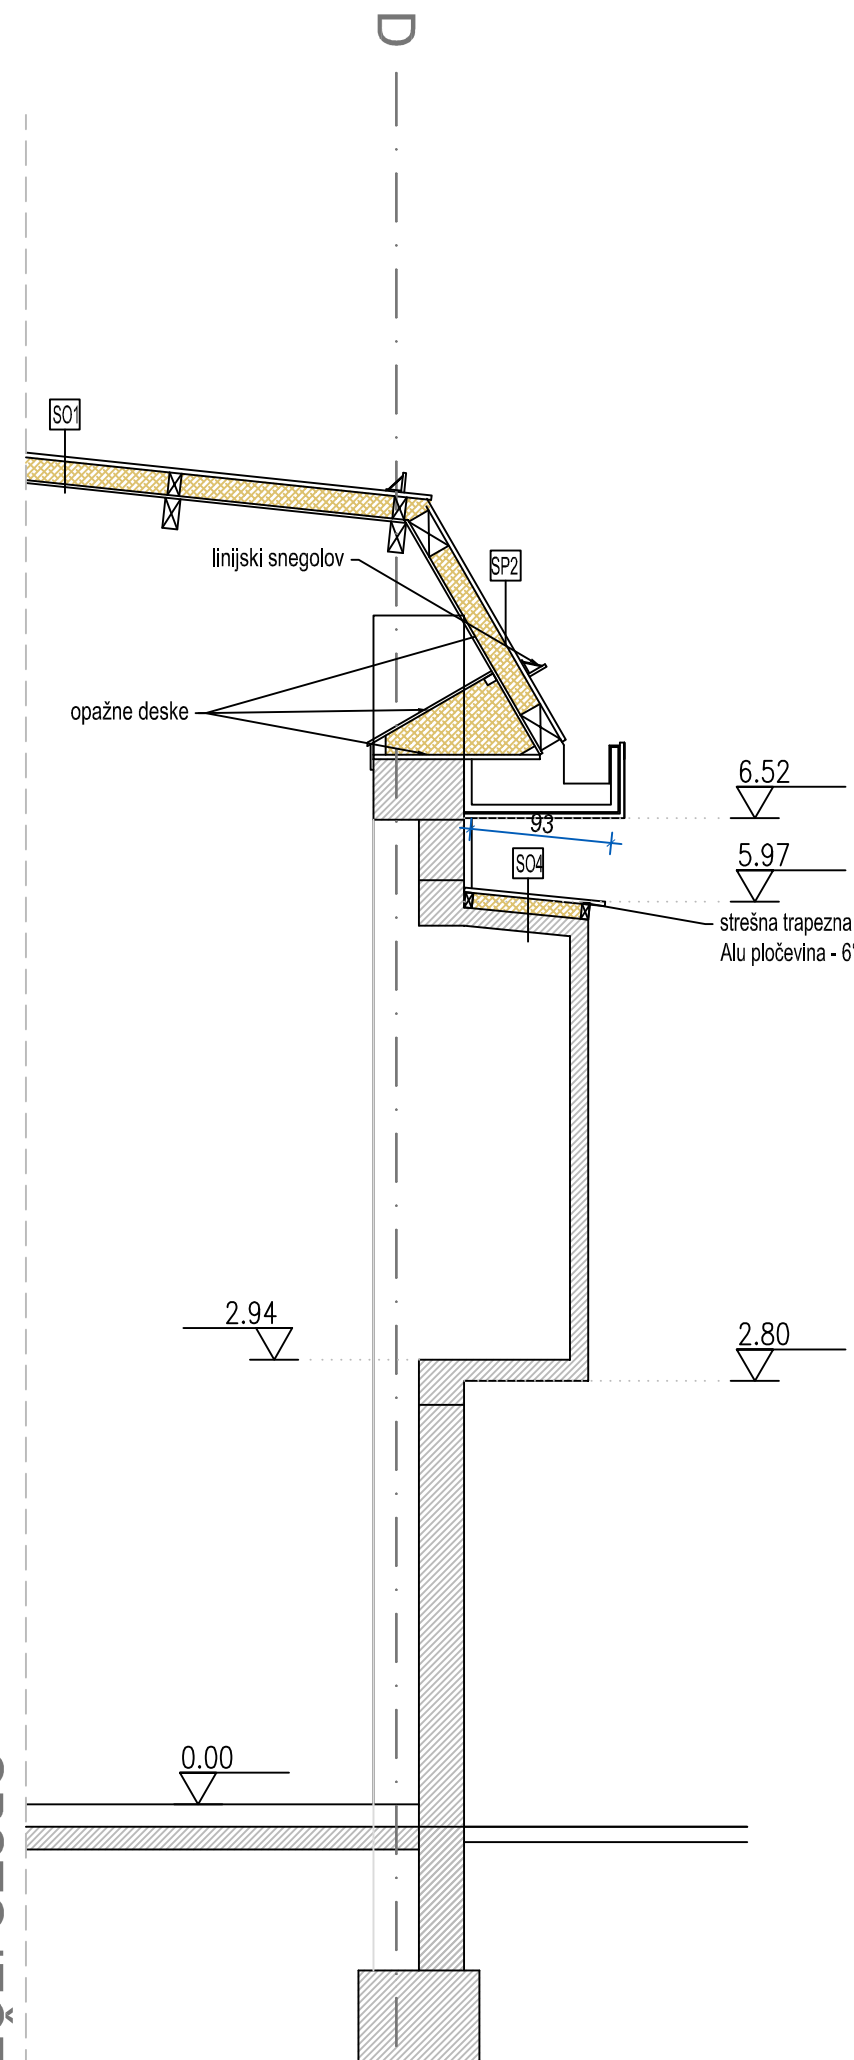

LEGENDA

OBSTOJEČE	PREDVIDENO
 nosilna konstrukcija (opeka, beton)	 fasada (brez zaključnega sloja)
 toplotna izolacija	 odvodnja strehe
 kritina alu trapezna pločevina T39/200 deb. 0,8 mm	 nova kritina objekta (SikaPlan)
	 nova kritina objekta (pločevina)
	 toplotna izolacija

Opomba:

Dela prilagoditi dejanskemu/ obstoječemu stanju, ob morebitnih odstopanjih obvestiti odgovornega vodjo projekta in nadzornika.

Vse dimenzije in mere na objektu, ki zadevajo dano investicijo je potrebno prevrtili na samem objektu, ob morebitnih odstopanjih obvestiti odgovornega vodjo projekta in nadzornika.

		PROJEKTIVNI BIRO LAZAR D.O.O. LENDAVSKA 57A, 9000 MURSKA SOBOTA, SLOVENIJA TEL.02/522 15 70 FAX.02/522 15 71 INFO@BIRO-LAZAR.SI WWW.BIRO-LAZAR.SI			
INVESTITOR : MESTNA OBČINA M. SOBOTA KARDOŠEVA 2, 9000 M. SOBOTA		ODGOVORNI VODJA PROJEKTA : TOMAŽ LAZAR UNIV.DIPL.INŽ.ARH.			
OBJEKT : SANACIJA KRITINE NA TELOVADNICI OŠ III		ODGOVORNI PROJEKTANT FAZE : TOMAŽ LAZAR UNIV.DIPL.INŽ.ARH.			
NAČRT : PREREZ 2 PREDVIDENO		SODELAVCI : ANDREJ LAZAR UNIV.DIPL.GOSP.INŽ.GR. BRIGITA LAZAR GRADB.TEH.			
VRSTA PROJEKTA : 1-ARHITEKTURA	FAZA PROJEKTA : PZI	MERILO : 1:50	ŠT. NAČRTA : P24-15-A	DATUM : JUNIJ 2015	ŠTEVILKA LISTA :