



OBSTOJEČE

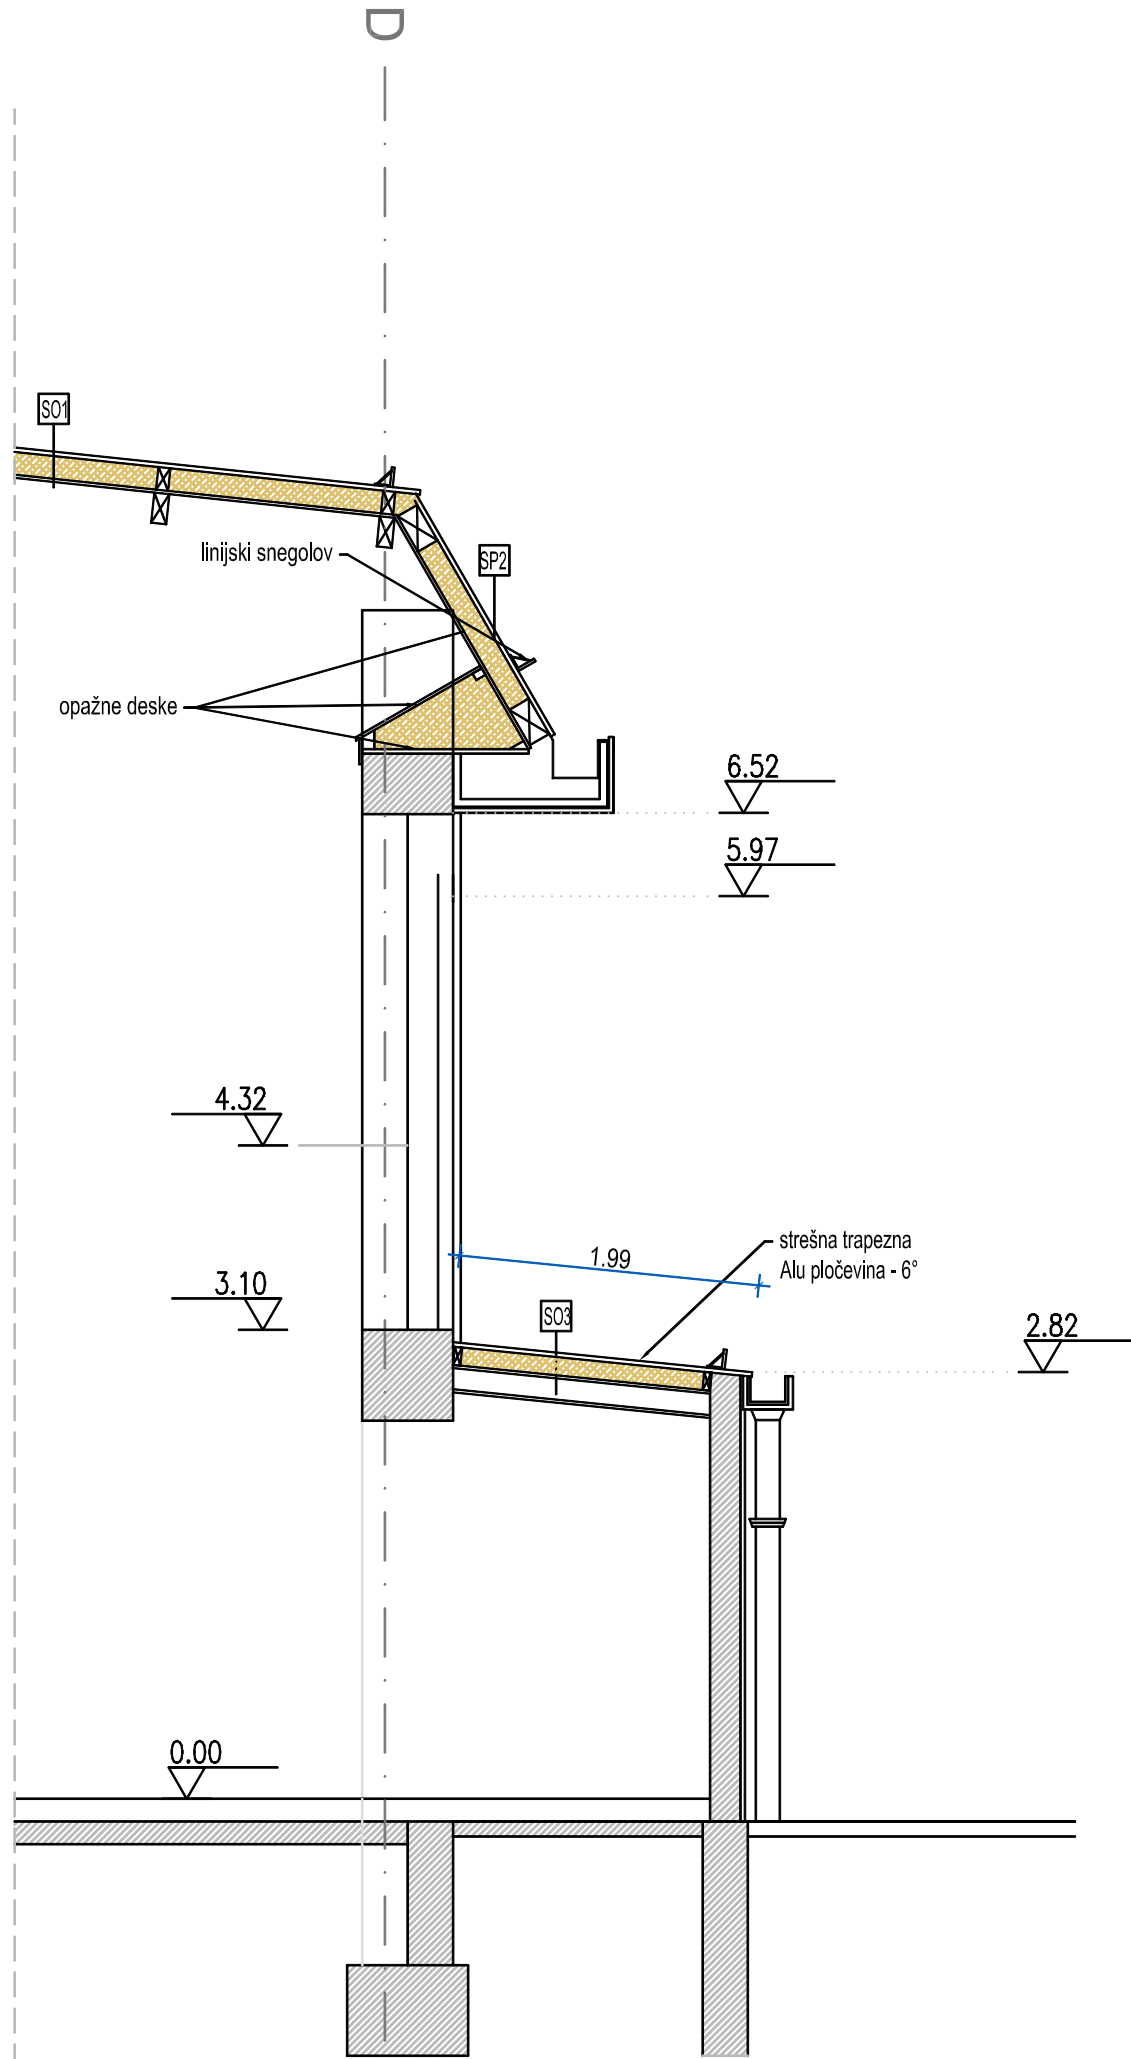

PREDVIDENO

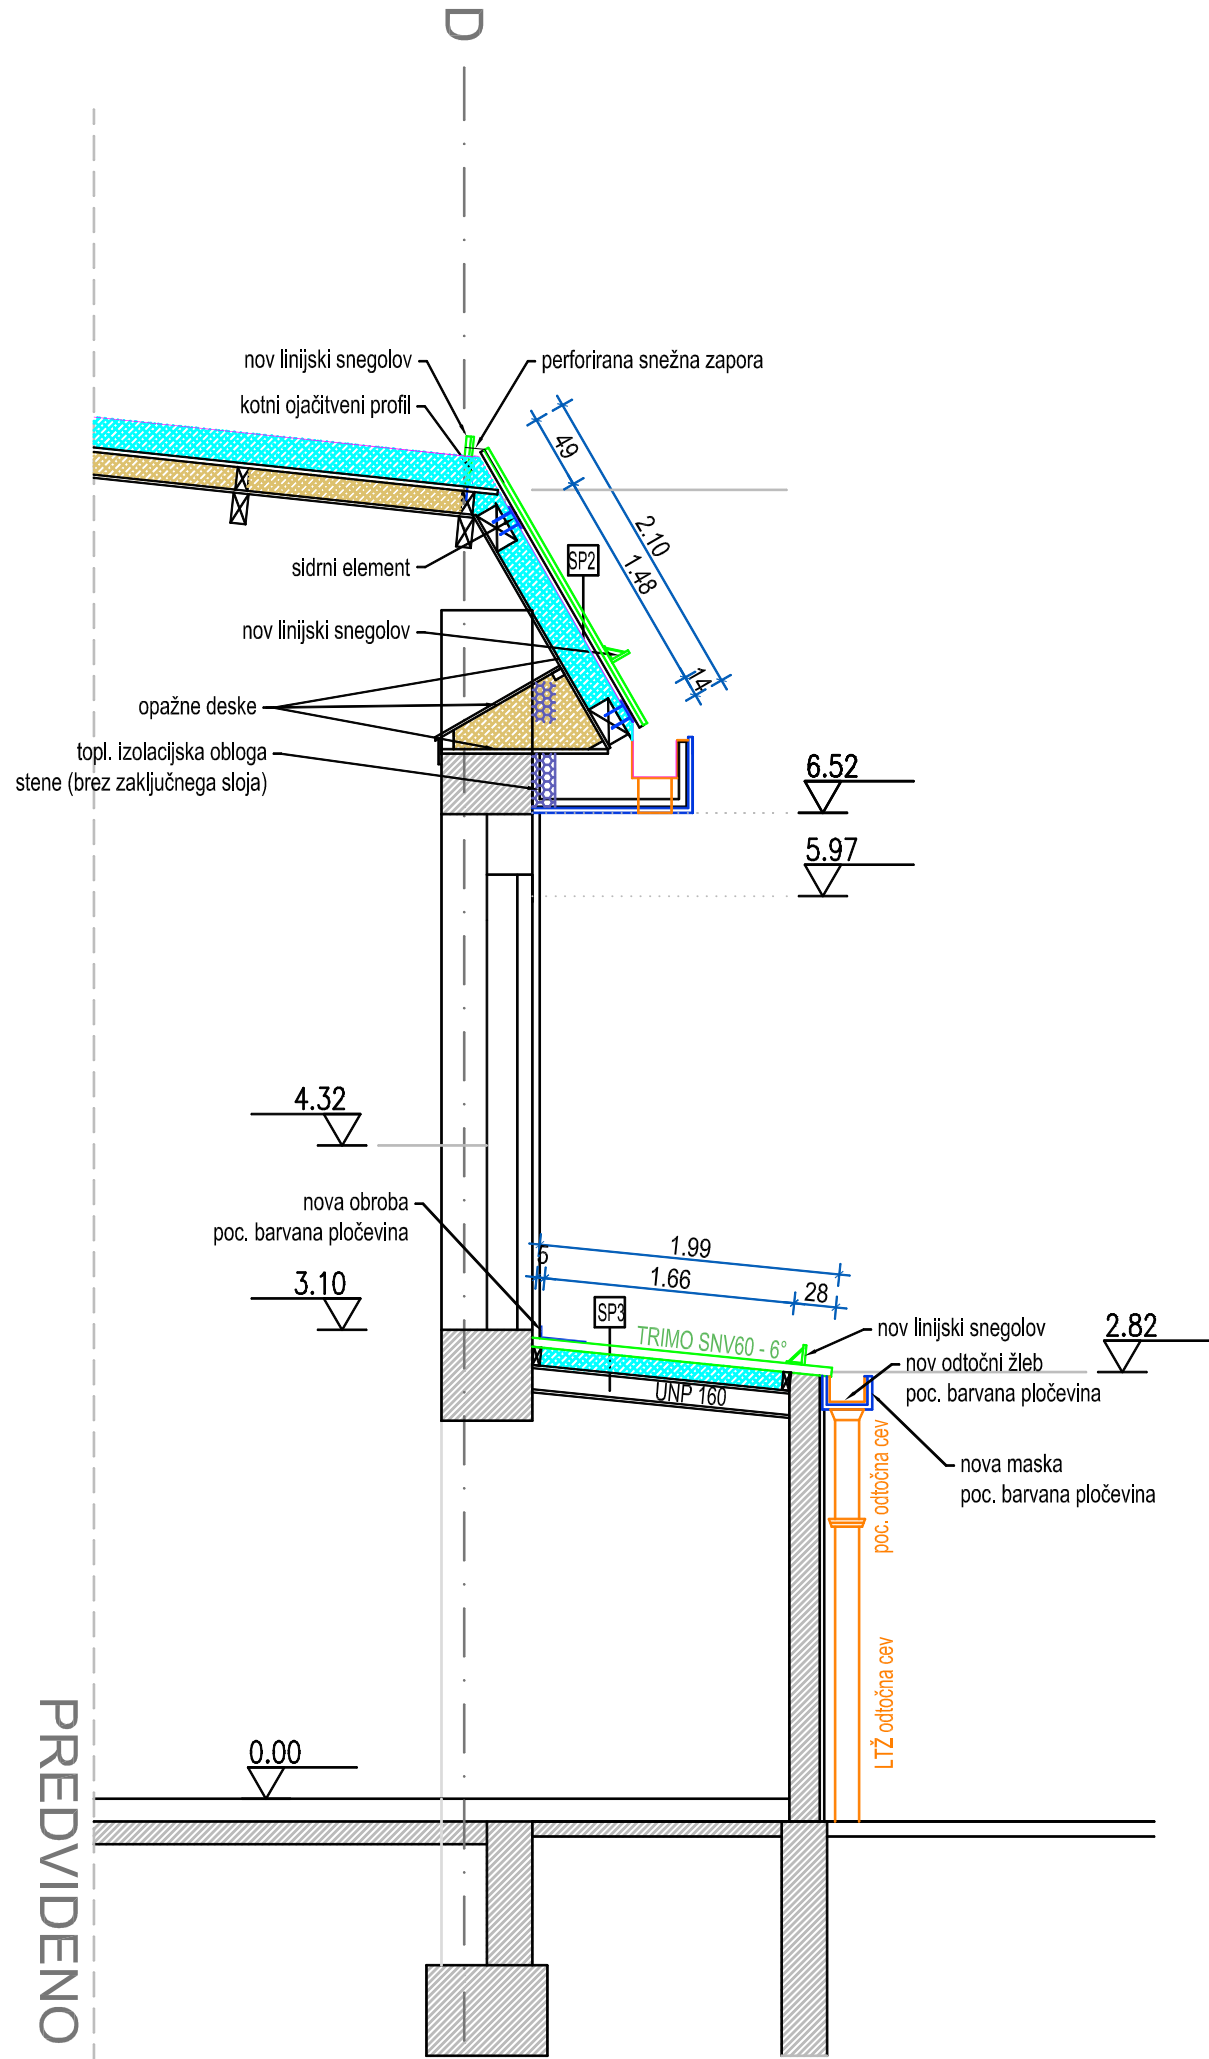

LEGENDA

OBSTOJEČE

- nosilna konstrukcija (opeka, beton)
- toplotna izolacija
- kritina alu trapezna pločevina T39/200 deb. 0,8 mm

PREDVIDENO

- fasada (brez zaključnega sloja)
- odvodnja strehe
- nova kritina objekta (SikaPlan)
- nova kritina objekta (pločevina)
- toplotna izolacija

Opomba:

Dela prilagoditi dejanskemu/ obstoječemu stanju, ob morebitnih odstopanjih obvestiti odgovornega vodjo projekta in nadzornika.

Vse dimenzije in mere na objektu, ki zadevajo dano investicijo je potrebno prevriti na samem objektu, ob morebitnih odstopanjih obvestiti odgovornega vodjo projekta in nadzornika.



PROJEKTIVNI BIRO LAZAR D.O.O.

LENDAVSKA 57A, 9000 MURSKA SOBOTA, SLOVENIJA

TEL.02/522 15 70 FAX.02/522 15 71 INFO@BIRO-LAZAR.SI WWW.BIRO-LAZAR.SI

INVESTITOR :
MESTNA OBČINA M. SOBOTA
KARDOŠEVA 2, 9000 M. SOBOTA

ODGOVORNI VODJA PROJEKTA :
TOMAŽ LAZAR UNIV.DIPL.INŽ.ARH.

OBJEKT :
SANACIJA KRITINE NA
TELOVADNICI OŠ III

ODGOVORNI PROJEKTANT FAZE :
TOMAŽ LAZAR UNIV.DIPL.INŽ.ARH.

NAČRT :
PREREZ 3
PREDVIDENO

SODELAVCI :
ANDREJ LAZAR UNIV.DIPL.GOSP.INŽ.GR.
BRIGITA LAZAR GRADB.TEH.

VRSTA PROJEKTA :
1-ARHITEKTURA

FAZA PROJEKTA :
PZI

MERILO :
1:50

ŠT. NAČRTA :
P24-15-A

DATUM :
JUNIJ
2015

ŠTEVILKA LISTA :
8