
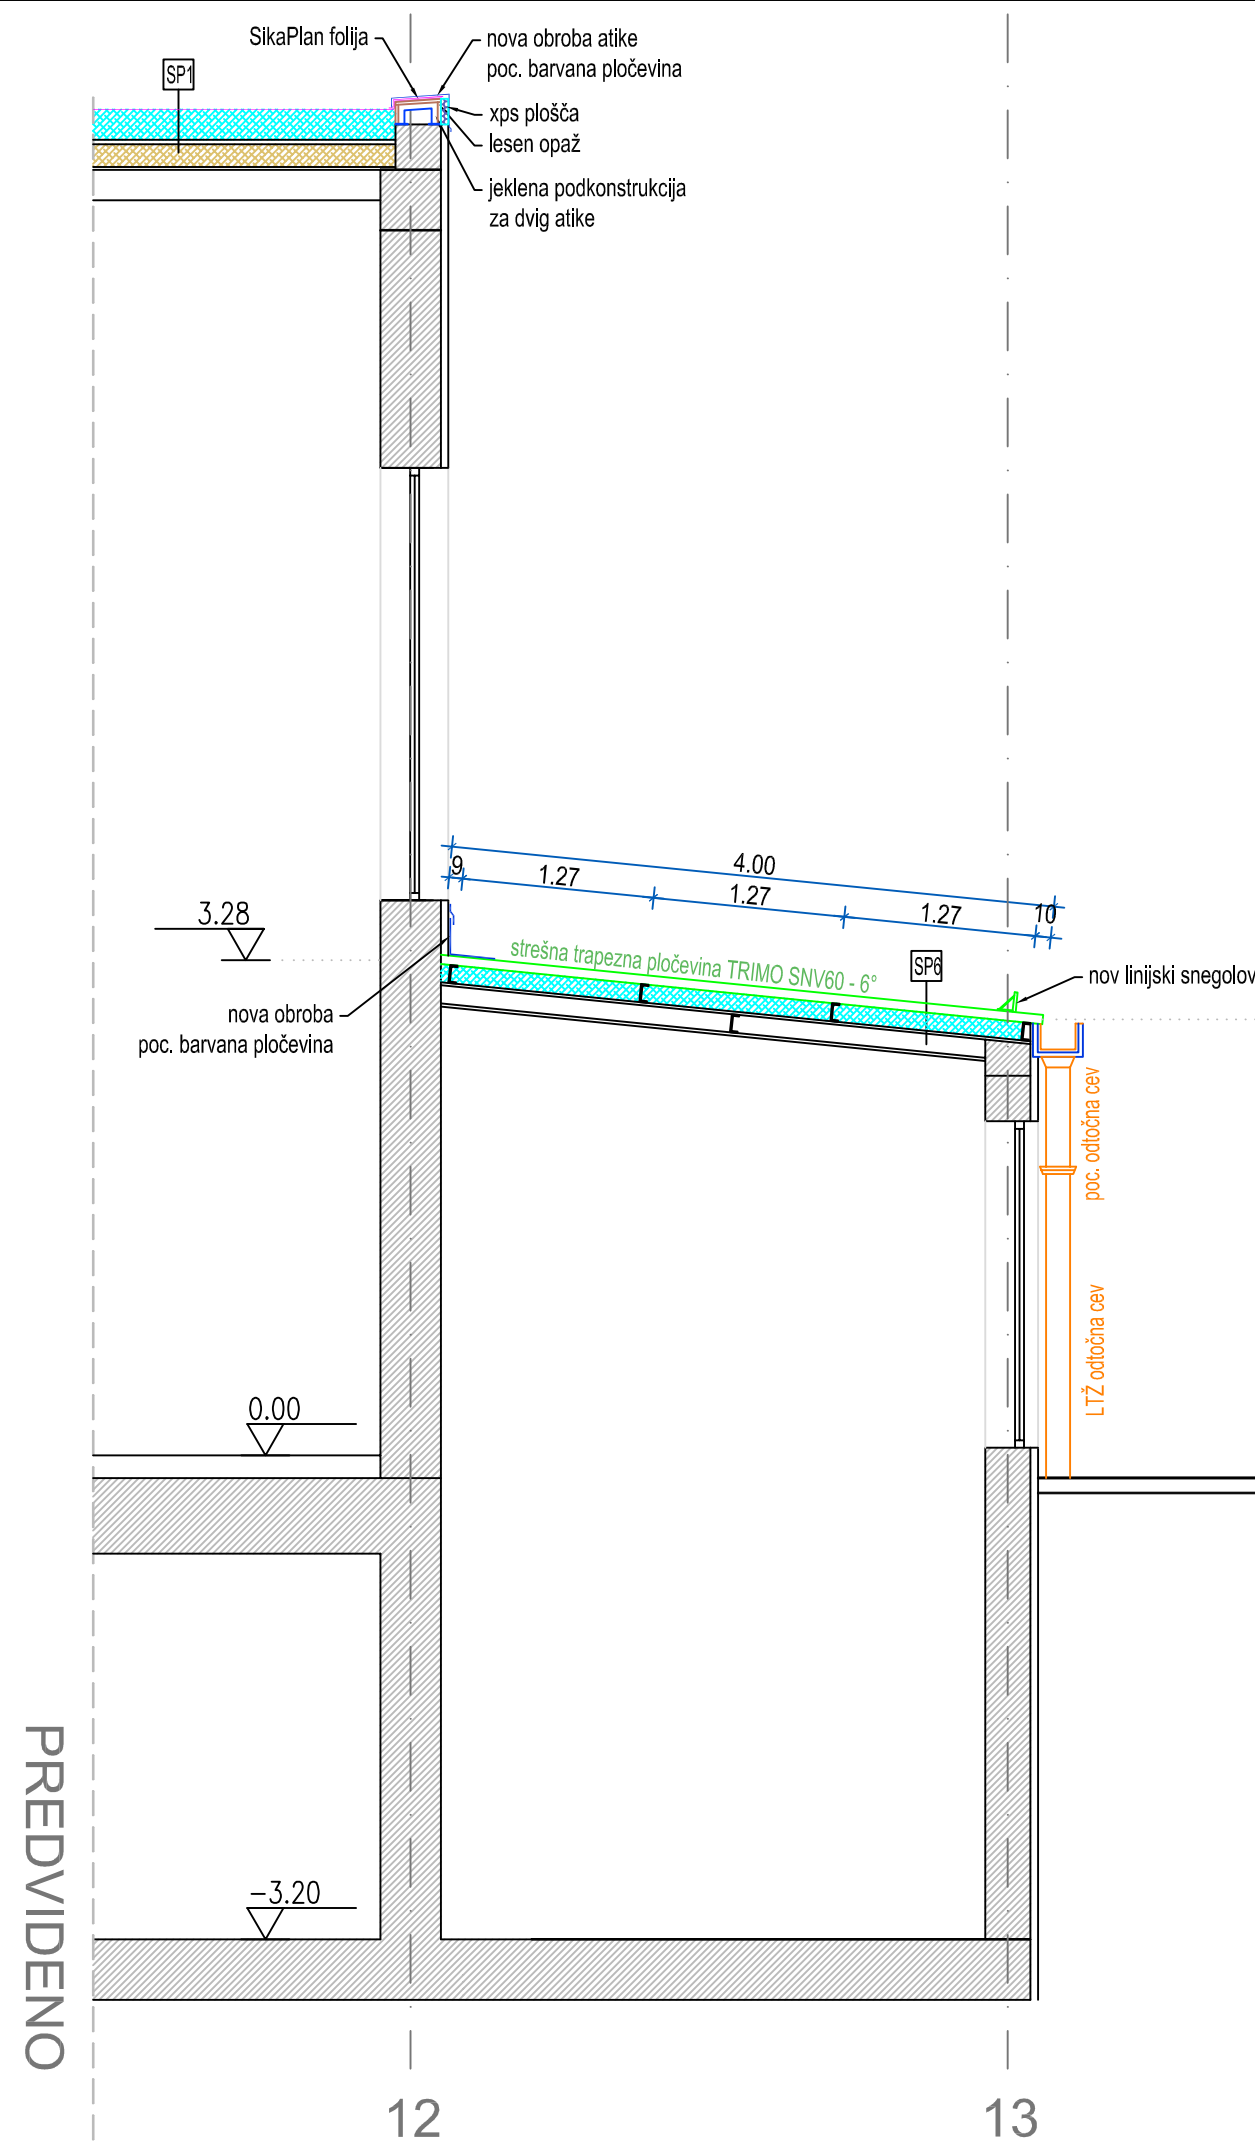


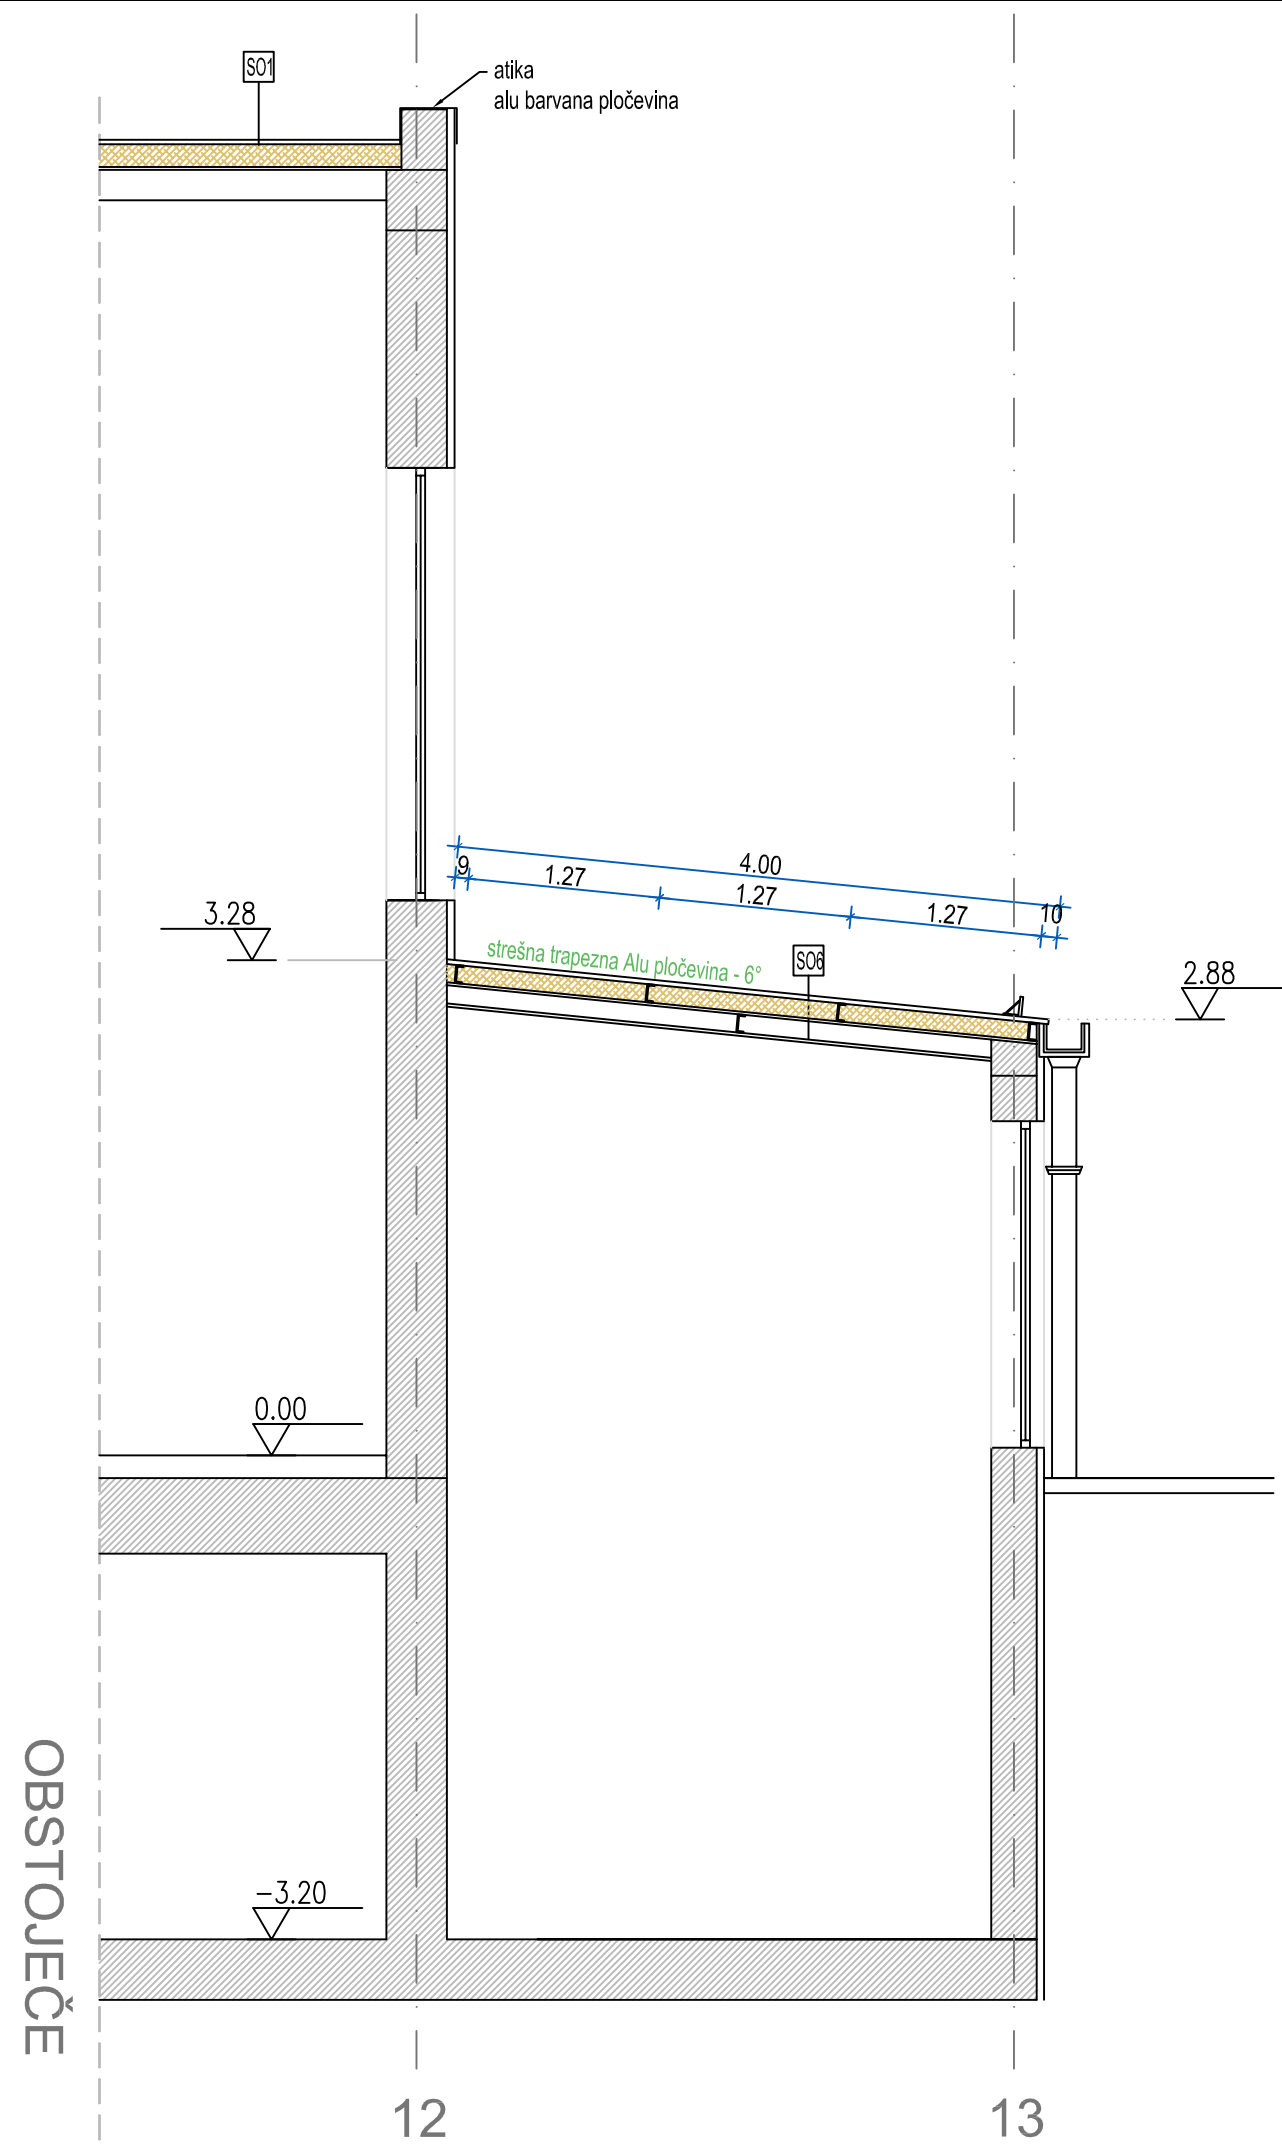

LEGENDA OBSTOJEČE  nosilna konstrukcija (opeka, beton)  toplotna izolacija  kritina alu trapezna pločevina T39/200 deb. 0,8 mm PREDVIDENO  fasada (brez zaključnega sloja)  odvodnja strehe  nova kritina objekta (SikaPlan)  nova kritina objekta (pločevina)  toplotna izolacija					
Opomba: Dela prilagoditi dejanskemu/ obstoječemu stanju, ob morebitnih odstopanjih obvestiti odgovornega vodjo projekta in nadzornika. Vse dimenzije in mere na objektu, ki zadevajo dano investicijo je potrebno prevriti na samem objektu, ob morebitnih odstopanjih obvestiti odgovornega vodjo projekta in nadzornika.					
 PROJEKTIVNI BIRO LAZAR D.O.O. LENDAVSKA 57A, 9000 MURSKA SOBOTA, SLOVENIJA TEL.02/522 15 70 FAX.02/522 15 71 INFO@BIRO-LAZAR.SI WWW.BIRO-LAZAR.SI					
INVESTITOR : MESTNA OBČINA M. SOBOTA KARDOŠEVA 2, 9000 M. SOBOTA			ODGOVORNI VODJA PROJEKTA : TOMAŽ LAZAR UNIV.DIPL.INŽ.ARH.		
OBJEKT : SANACIJA KRITINE NA TELOVADNICI OŠ III			ODGOVORNI PROJEKTANT FAZE : TOMAŽ LAZAR UNIV.DIPL.INŽ.ARH.		
NAČRT : PREREZ 4 PREDVIDENO			SODELAVCI : ANDREJ LAZAR UNIV.DIPL.GOSP.INŽ.GR. BRIGITA LAZAR GRADB.TEH.		
VRSTA PROJEKTA : 1-ARHITEKTURA	FAZA PROJEKTA : 031	MERILO : 1:50	ŠT. NAČRTA : 034-15-A	DATUM : JUNIJ	ŠTEVILKA LISTA : 9