


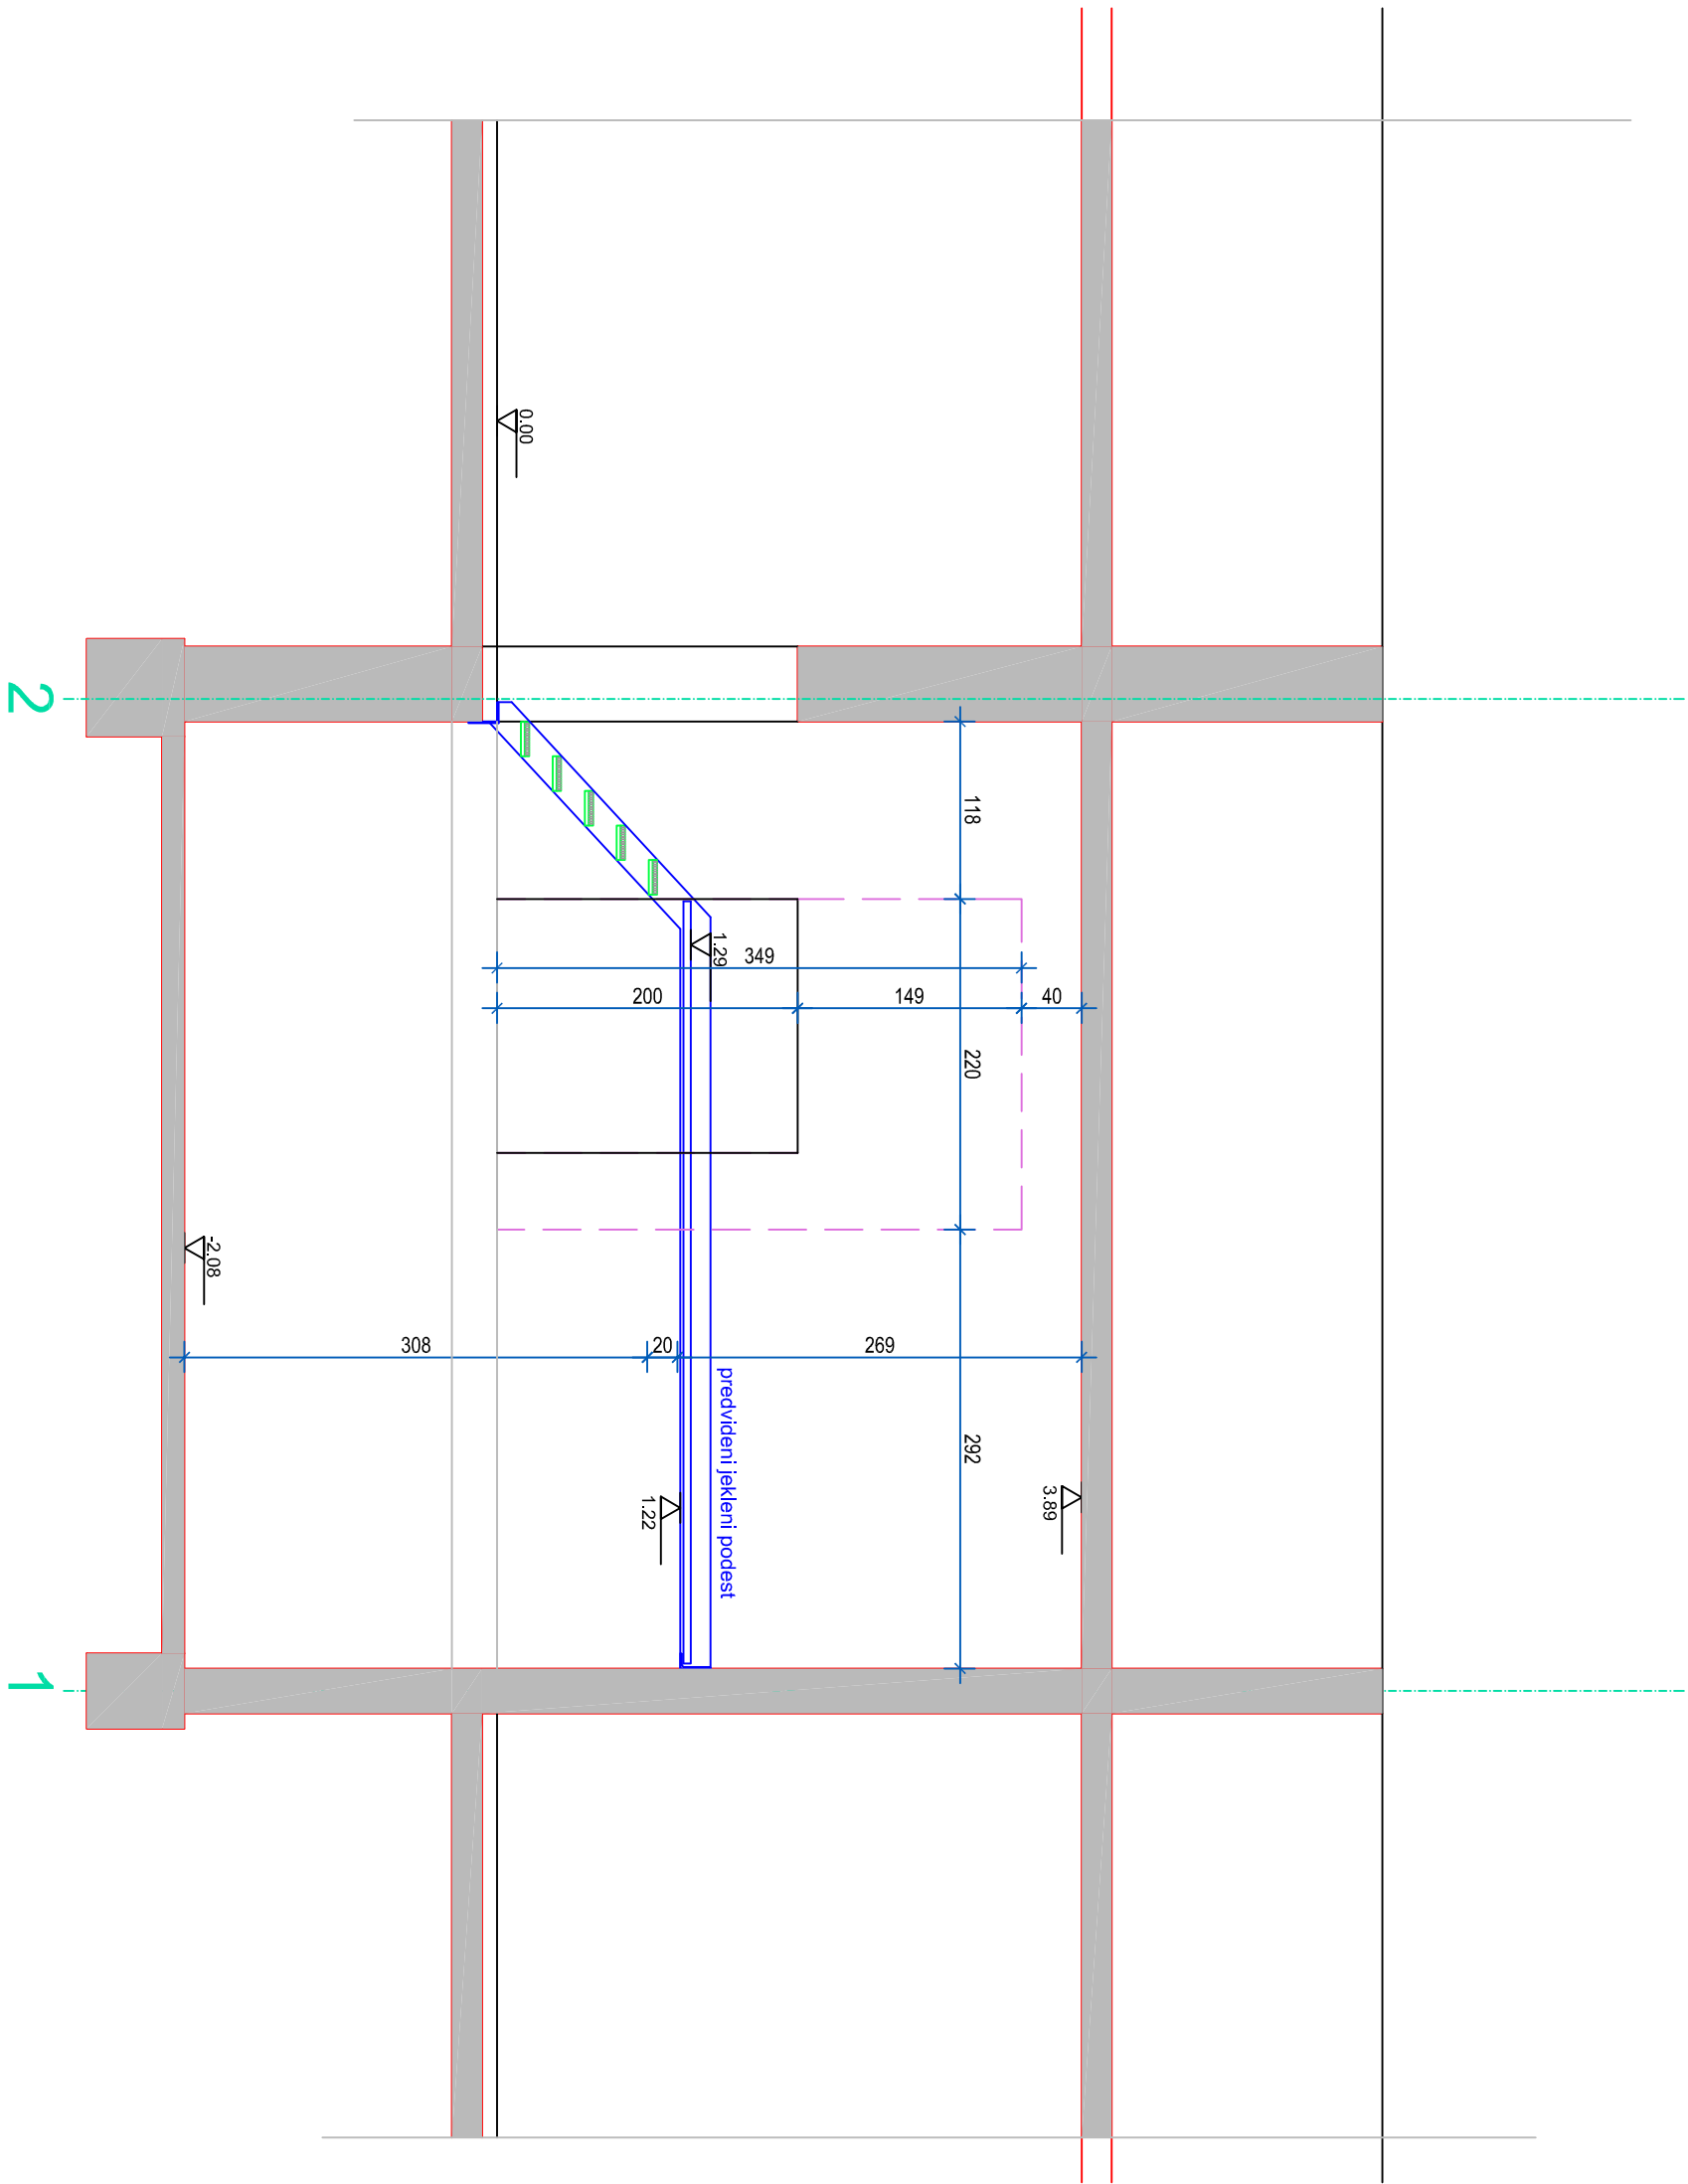

PREREZ Y1-Y1

LEGENDA OBSTOJEČE opeka, beton rušitev PREDVIDENO jeklo armiran beton mavčno kartonska stena									