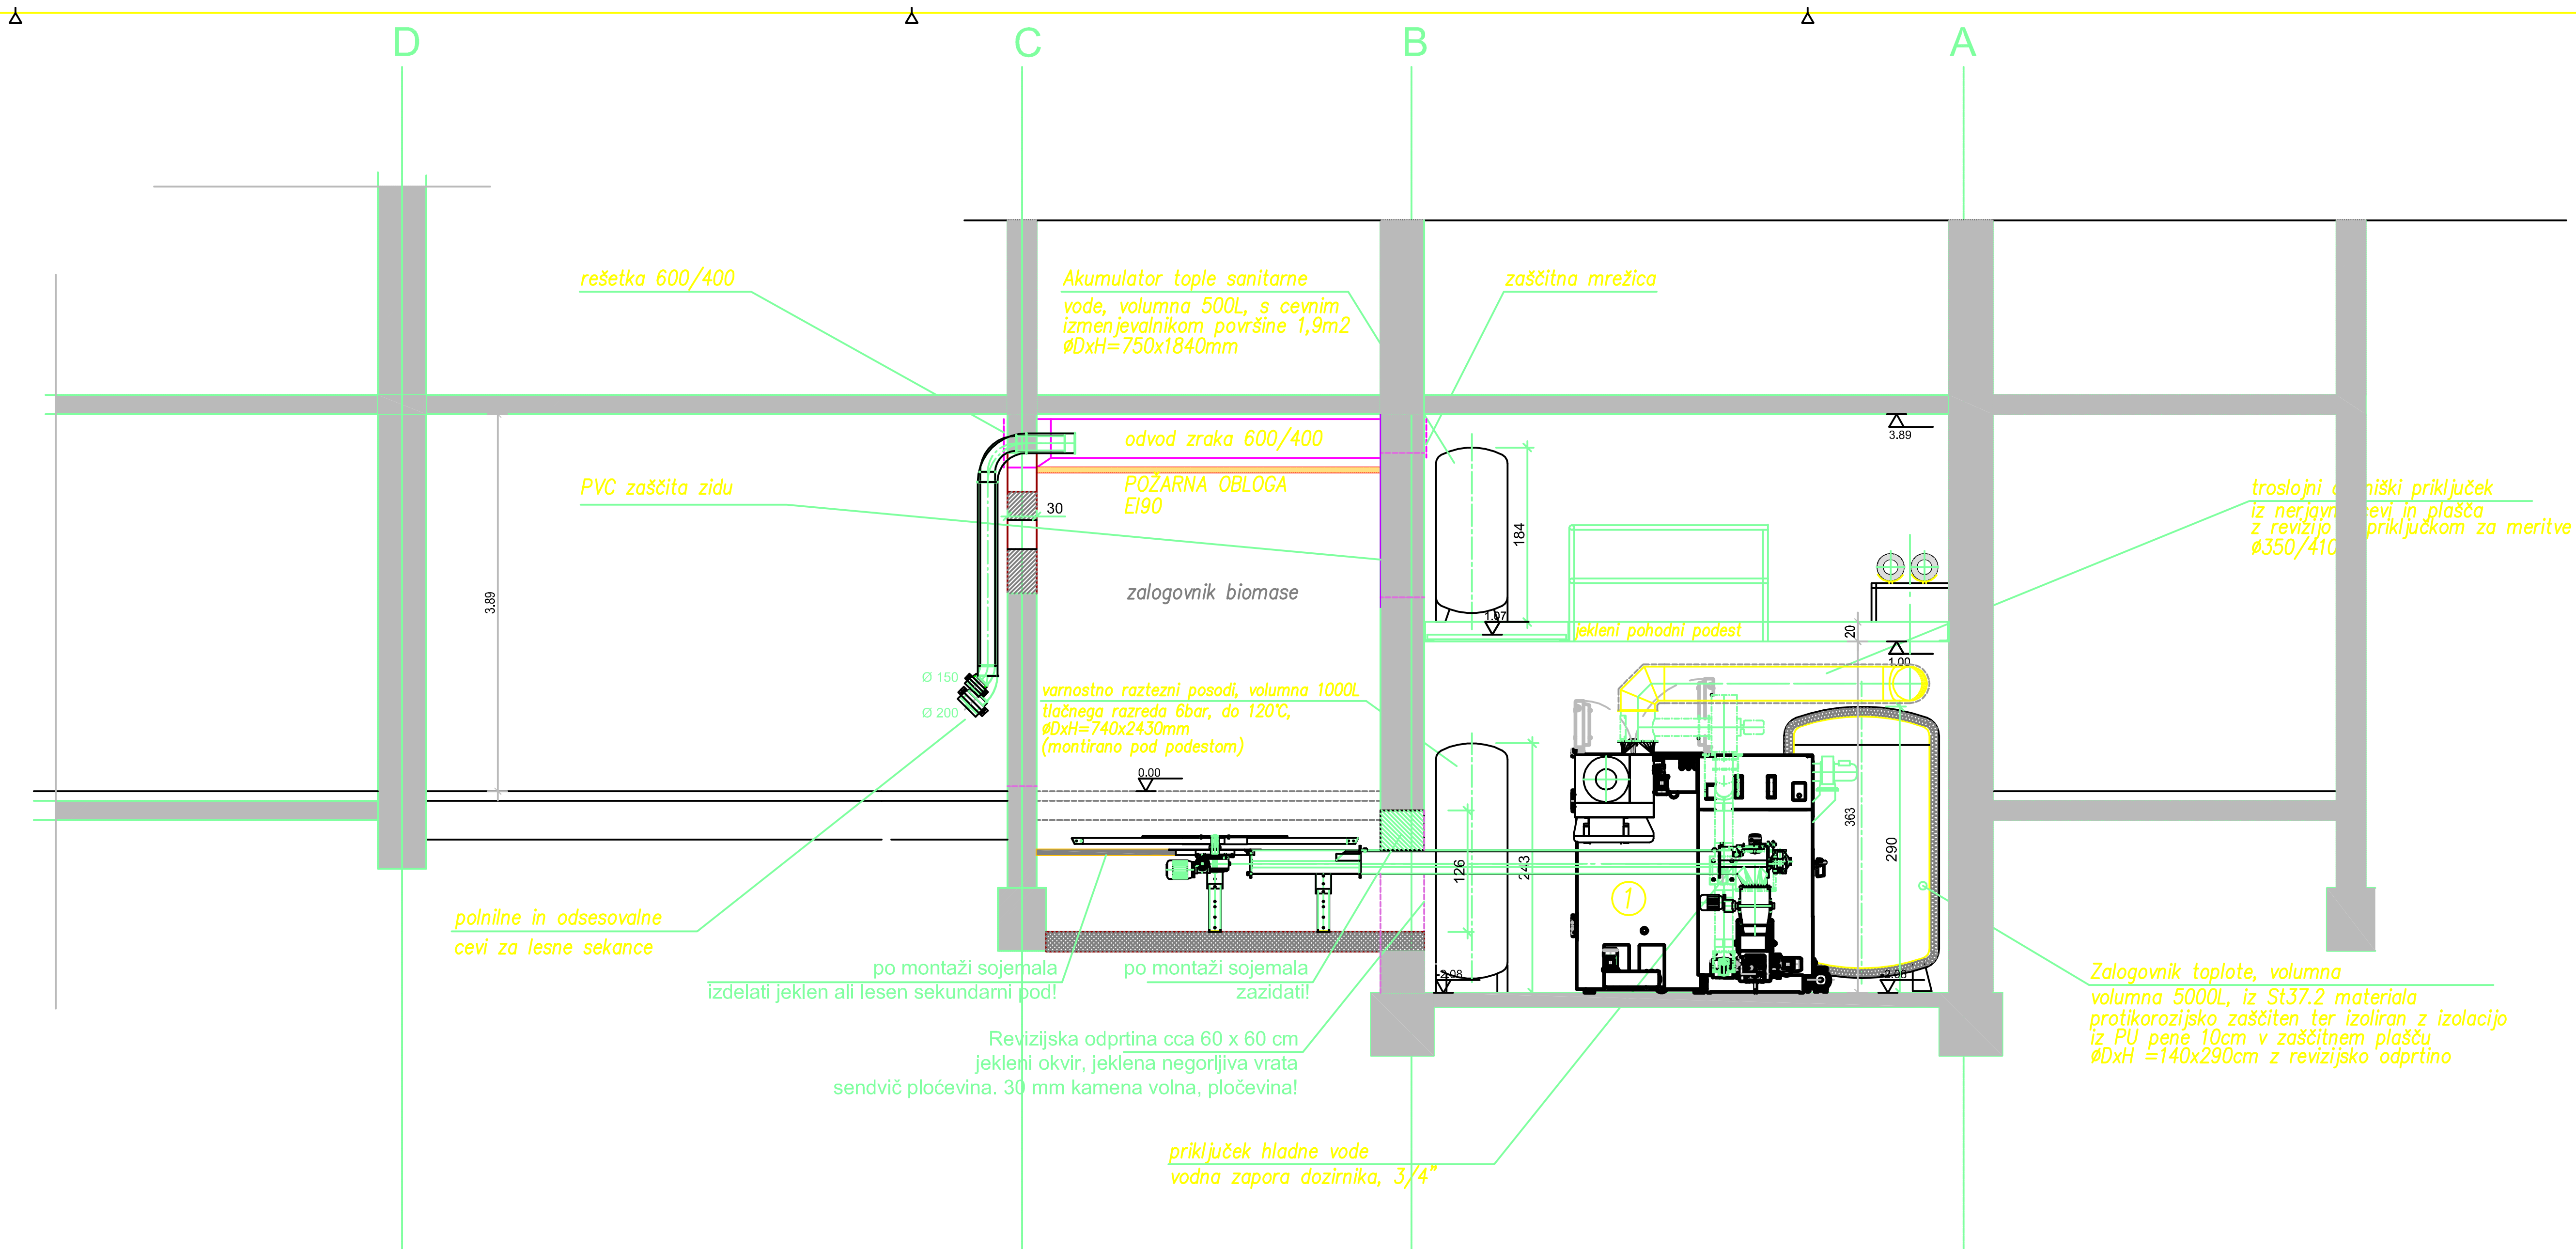

1... Industrijski kotel na lesno biomaso
nazivne toplotne moči 500kW
izdelan po DIN4702 in 4751
z mikroprocesorsko regulacijo, vključno z
odpraševalcem dimnih plinov ter posodo za pepel,
krmiljenje primarnega in sekundarnega zraka,
dimni priključek ø350, volumen vode v kotlu 750L
dimenzij BxLxH=3600x2980x2605mm
mase 6800kg

Glej tudi legendo na shemi!

VELING-DEOL d.o.o. — VELING-DEOL Projektiranje in energetski inženiring d.o.o. Razlagova 46, 9000 Murska Sobota Telefon: 02/5661122; 02/5781138 031-773-305, 031-695-112 E-mail: veling@siol.net E-mail: deol@siol.net				**Investitor:** Mestna občina Murska Sobota Kardoševa 2, Murska Sobota
	Ime in priimek:	**Id. številka:**	**Podpis:**	**Objekt:** IZGRADNJA SISTEMA PRIPRAVE OGREVNEGA MEDIJA, VKLJUČN S SISTEMOM ZA SOČASNO PROIZVODNJO DELA POTREBNE TO IN ELEKTRIČNE ENERGIJE Z VISOKIM IZKORISTKOM (SPTE)
OVP:	Tomaž Lazar, udia	A–0072		
OP:	Oletič D., dis	S–1281		
Sodelavec:				**Vrsta načrta:** Načrt strojnih instalacij in strojne oprem
Št. projekta: P11–12				**Vrsta projektne dokumentacije:** PROJEKT ZA PRIDOBITEV GRADBENEGA DOVOLJEN
Št. načrta: 09D/2012				
Merilo: 1:50	**Opomba:**	**Datum:** JUN. 2012	**Risba št.:** 03	**Vsebina risbe:** PREREZ KOTLOVNICE X–X