

Projektant:

 biro d.o.o.

Podjetje za projektiranje, izvajanje in nadzor
električnih instalacij, e-BIRO d.o.o.
Lendavska ul. 11, Murska Sobota, Slovenija
T: +386(0)59033543, F: +386(0)59039021
I: +386(0)59033543, E: info@ebiro.si

Projektant:

 biro d.o.o.

Podjetje za projektiranje, izvajanje in nadzor
električnih instalacij, e-BIRO d.o.o.
Lendavska ul. 11, Murska Sobota, Slovenija
T: +386(0)59033543, F: +386(0)59039021
I: +386(0)59033543, E: info@ebiro.si

Investitor:	MESTNA OBČINA MURSKA SOBOTA KARDOŠEVA 2, 9000 MURSKA SOBOTA
Objekt:	SLAČILNICE S PRIPADAJOČIMI PARKIRIŠČI

Odgovorni vodja projekta:	Številka projekta:
TOMAŽ LAZAR, univ.dipl.inž.arh., ZAPS A-0072	P14-08


Odgovorni projektant:	Številka načrta:
ALEŠ MATUŠ, univ.dipl.inž.el., IZS E-0099	E-30/16

Sodelavci:
MIHA FIŠER, el.teh.


Vrsta načrta:

Vsebinska načrta:

TLORIS TEMELJEV-SISTEM ZAŠČITE PRED UDAROM STRELE (ZUNANJI DEL)		
Vrsta projekta:	Datum:	Merilo:
PZR	08.2016	1:100
		Številka lista:
		P3.1

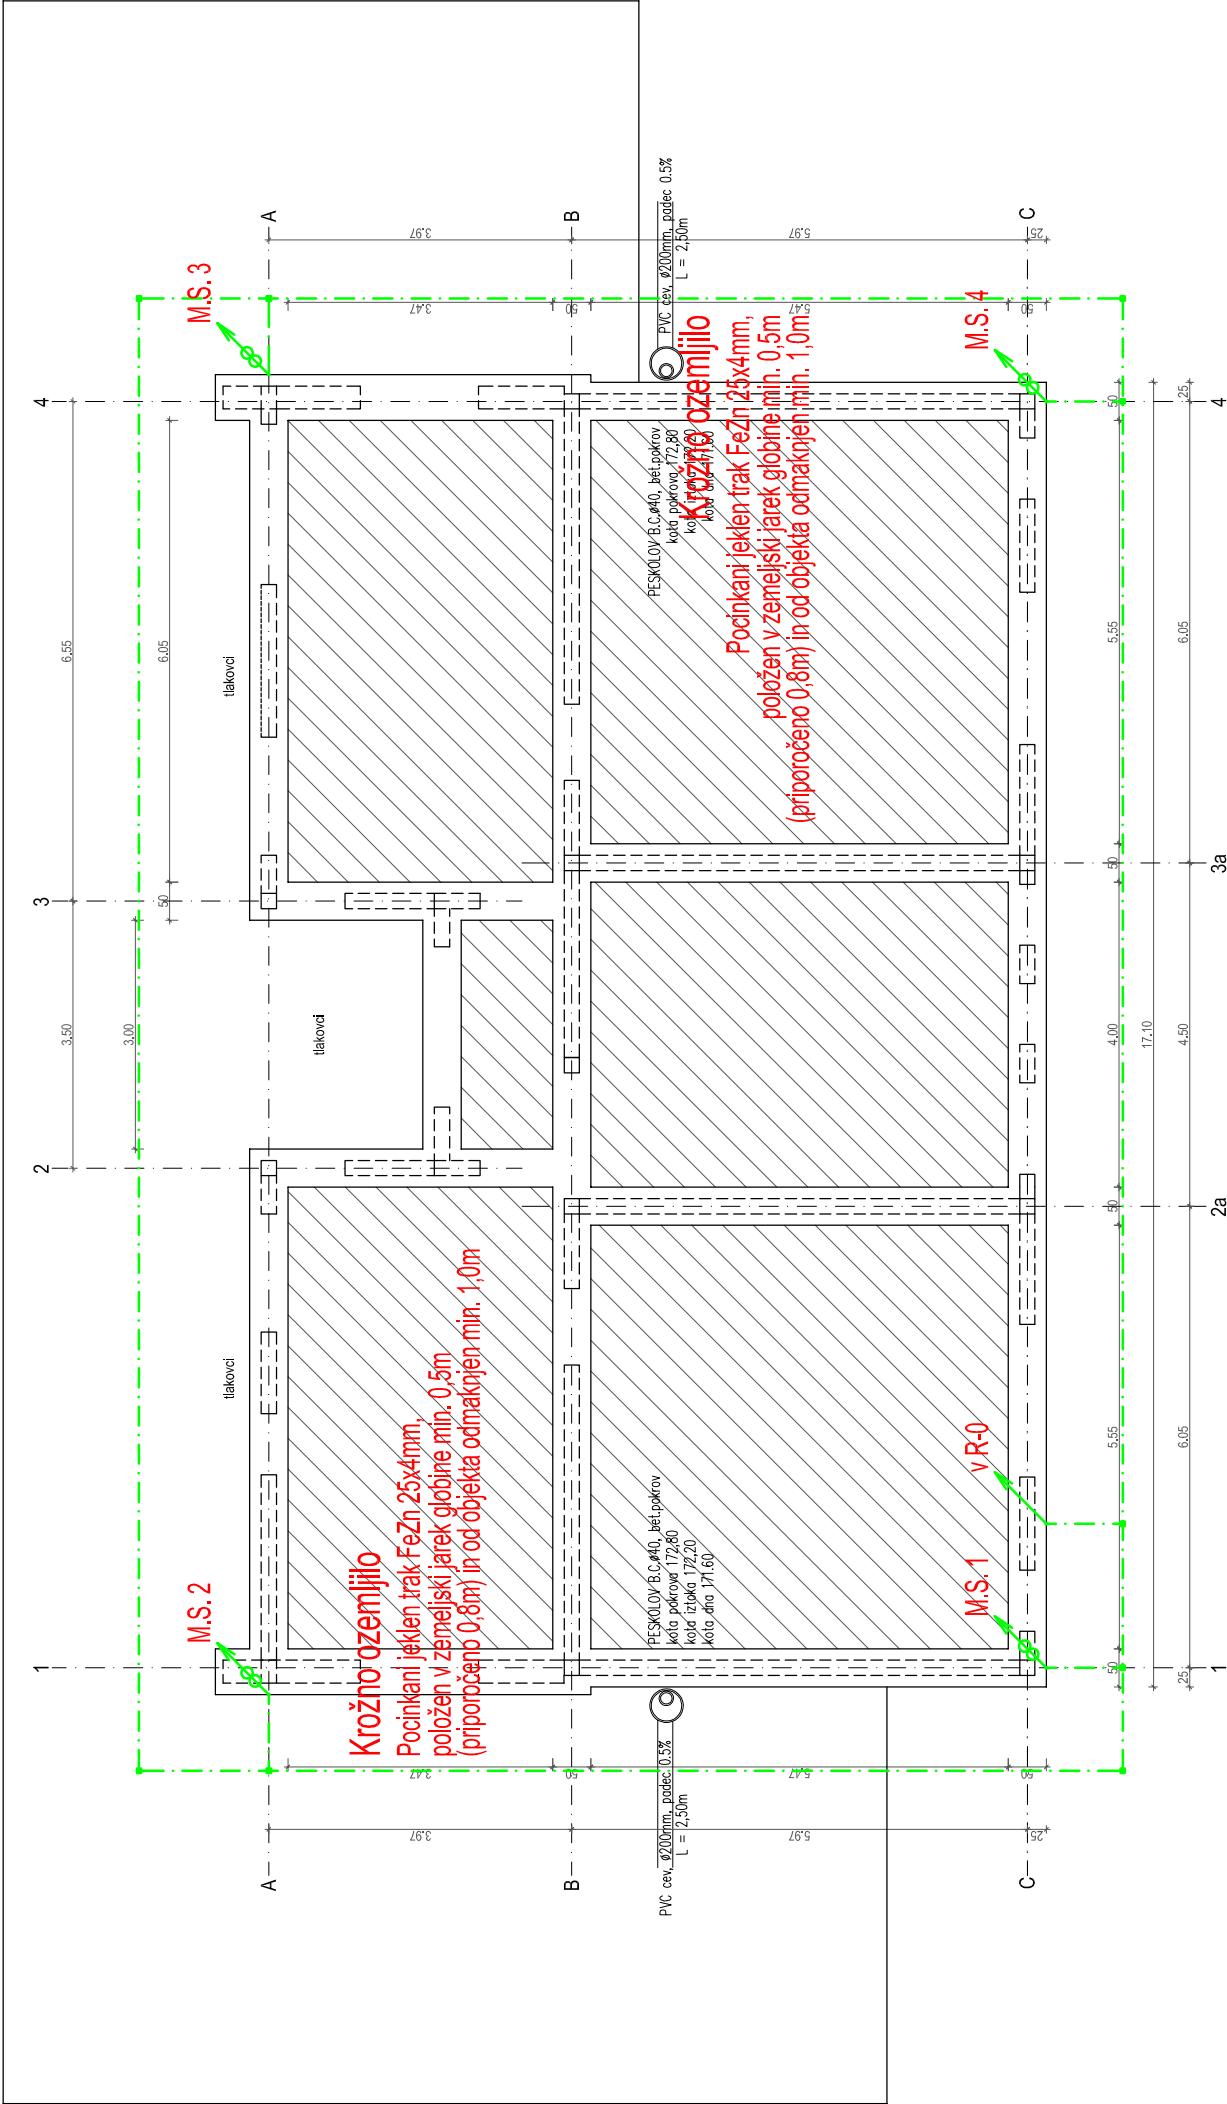


TLORIS STREHE

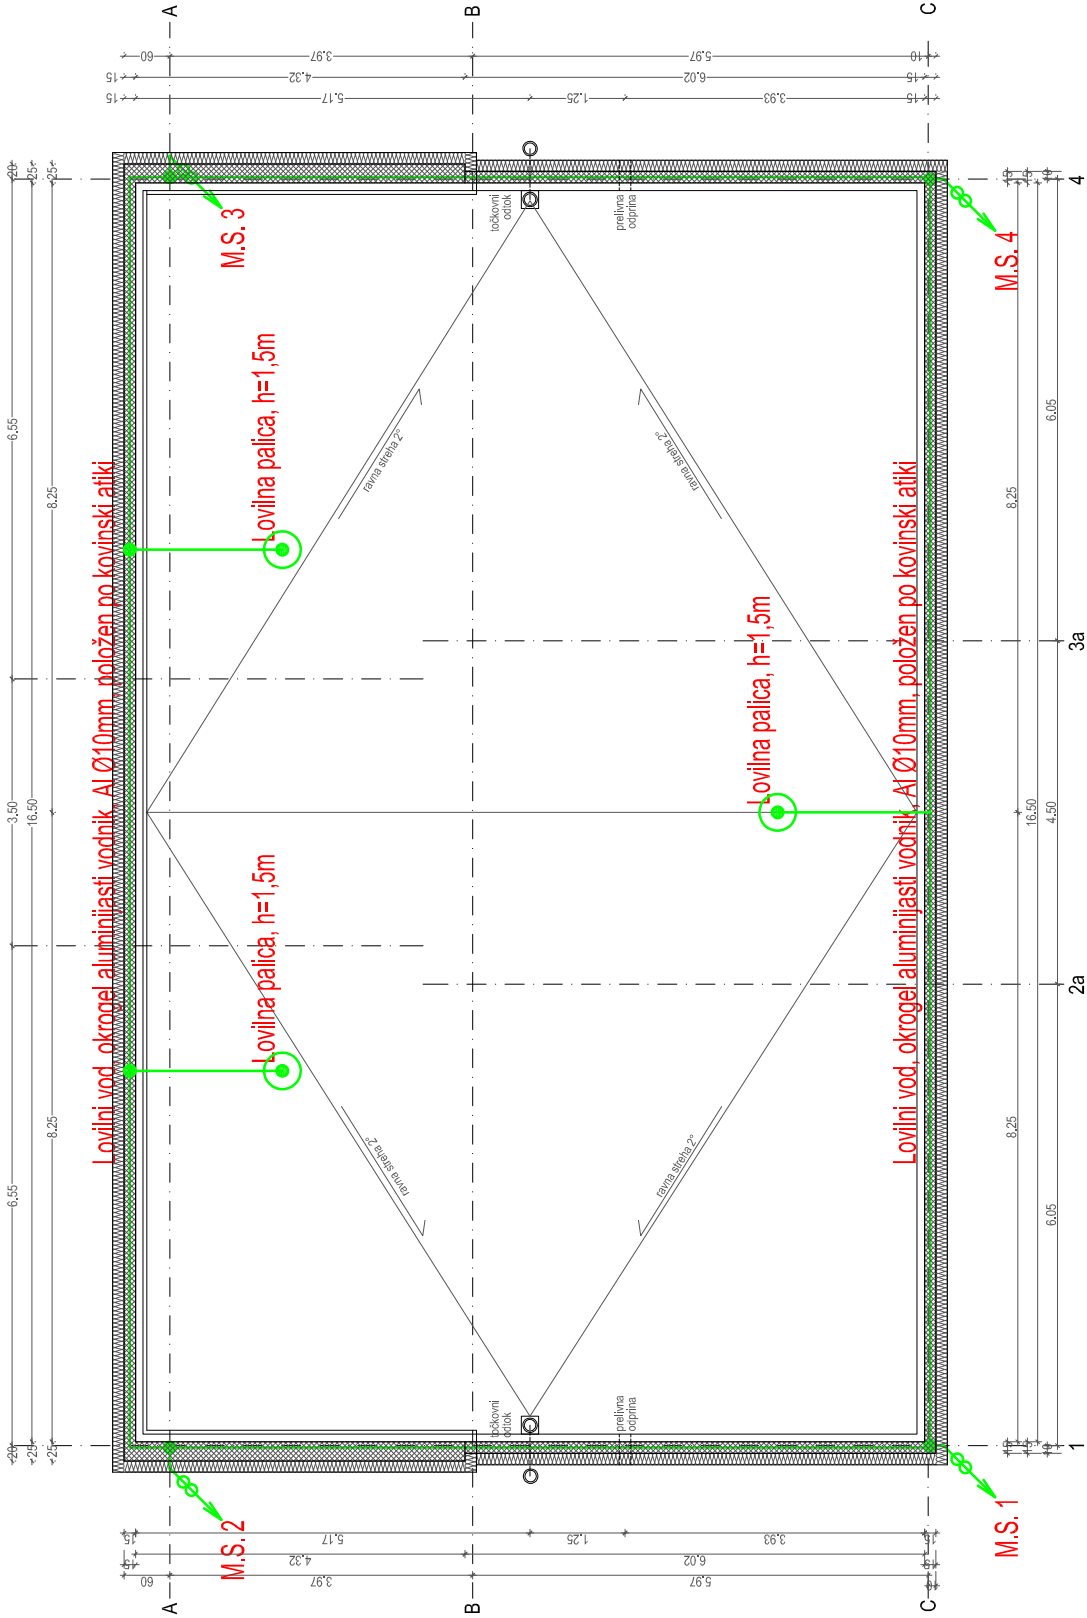

LEGENDA:


- pocinkan jeklen trak, FeZn 25x4mm
- okrogel aluminijasti vodnik, Al Ø10mm
- odcep iz ozemljilja, glavni odvodnik
- odcep iz ozemljilja, pomožni odvodnik
- merilni spoj
- spoj

Projektant:	 Podjetje za projektiranje, izvajanje in nadzor električnih inštalacij, e-BIRO d.o.o. Lendavska ul. 11, Murska Sobota, Slovenija T: +386(0)59033543, F: +386(0)59039021 I: www.ebiro.si, E: info@ebiro.si
Investitor:	MESTNA OBČINA MURSKA SOBOTA KARDOŠEVA 2, 9000 MURSKA SOBOTA
Objekt:	SLAČILNICE S PRIPADAJOČIMI PARKIRIŠČI
Odgovorni vodja projekta:	Številka projekta: P14-08
Odgovorni projektant:	Številka načrta: E-30/16
Sodelavci:	MIHA FIŠER, el.teh.
Vrsta načrta:	NAČRT ELEKTRIČNIH INŠTALACIJ IN ELEKTRIČNE OPREME
Vsebina načrta:	TLORIS STREHE-SISTEM ZAŠČITE PRED UDAROM STRELE (ZUNANJI DEL)
Vrsta projekta:	Datum: 08.2016
PZR	Merilo: 1:100
	Številka lista: P3.2

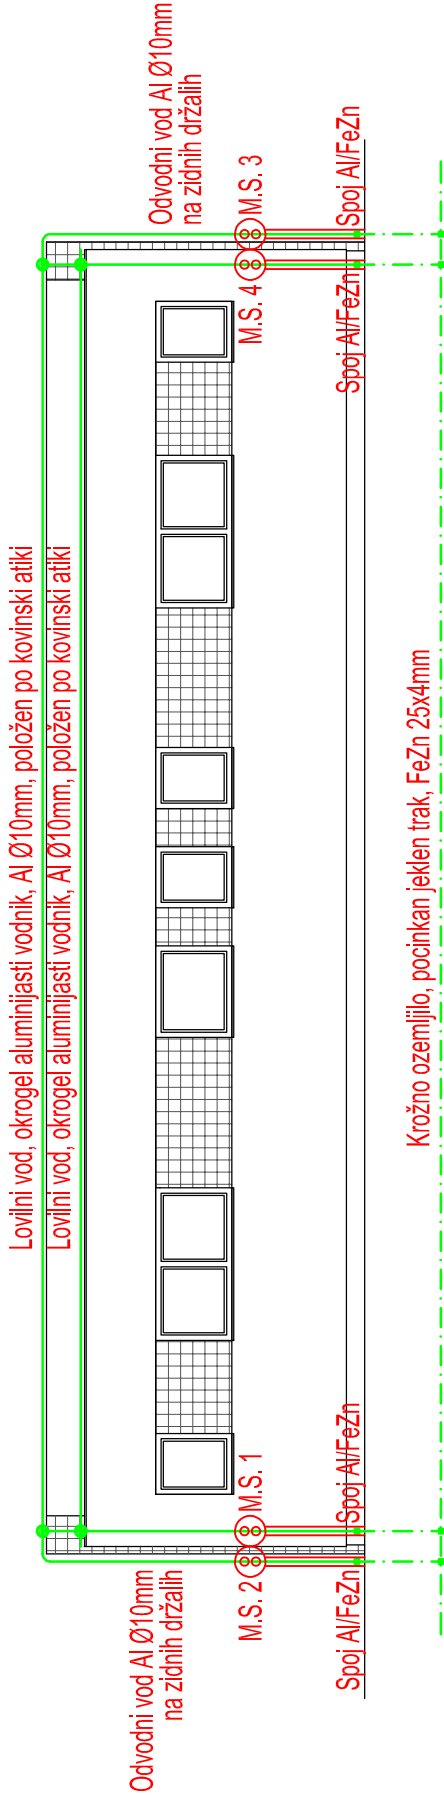


LEGENDA:

- pocinkan jeklen trak, FeZn 25x4mm
- okrogel aluminijasti vodnik, Al Ø10mm
- odcep iz ozemljila, glavni odvodnik
- odcep iz ozemljila, pomožni odvodnik
- merilni spoj
- spoj

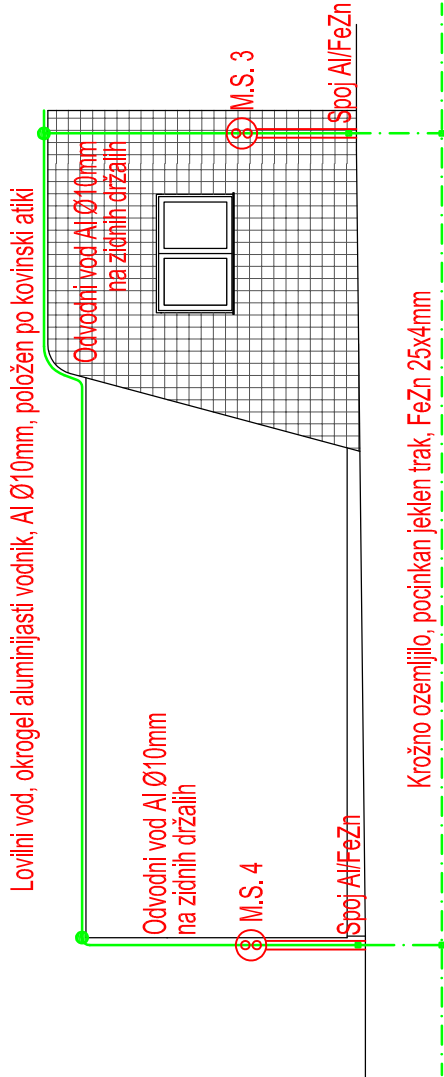


Projektant:	Podjetje za projektiranje, izvajanje in nadzor električnih inštalacij, e-BIRO d.o.o. Lendavska ul. 11, Murska Sobota, Slovenija T: +386(0)59033543, F: +386(0)59039021 I: www.ebiro.si, E: info@ebiro.si		
Investitor:	MESTNA OBČINA MURSKA SOBOTA		
Objekt:	KARDOŠEVA 2, 9000 MURSKA SOBOTA		
	SLAČILNICE S PRIPADAJOČIMI PARKIRIŠČI		
Odgovorni vodja projekta:	TOMAŽ LAZAR, univ.dipl.inž.arh., ZAPS A-0072		Številka projekta: P14-08
Odgovorni projektant:	ALEŠ MATUŠ, univ.dipl.inž.el., IZS E-0099		Številka načrta: E-30/16
Sodelavci:	MIHA FIŠER, el.teh.		
Vrsta načrta:	NAČRT ELEKTRIČNIH INŠTALACIJ IN ELEKTRIČNE OPREME		
Vsebina načrta:	V IN S FASADA-SISTEM ZAŠČITE PRED UDAROM STRELE (ZUNANJI DEL)		
Vrsta projekta:	Datum:	Merilo:	Številka lista:
PZR	08.2016	1:100	P3.3

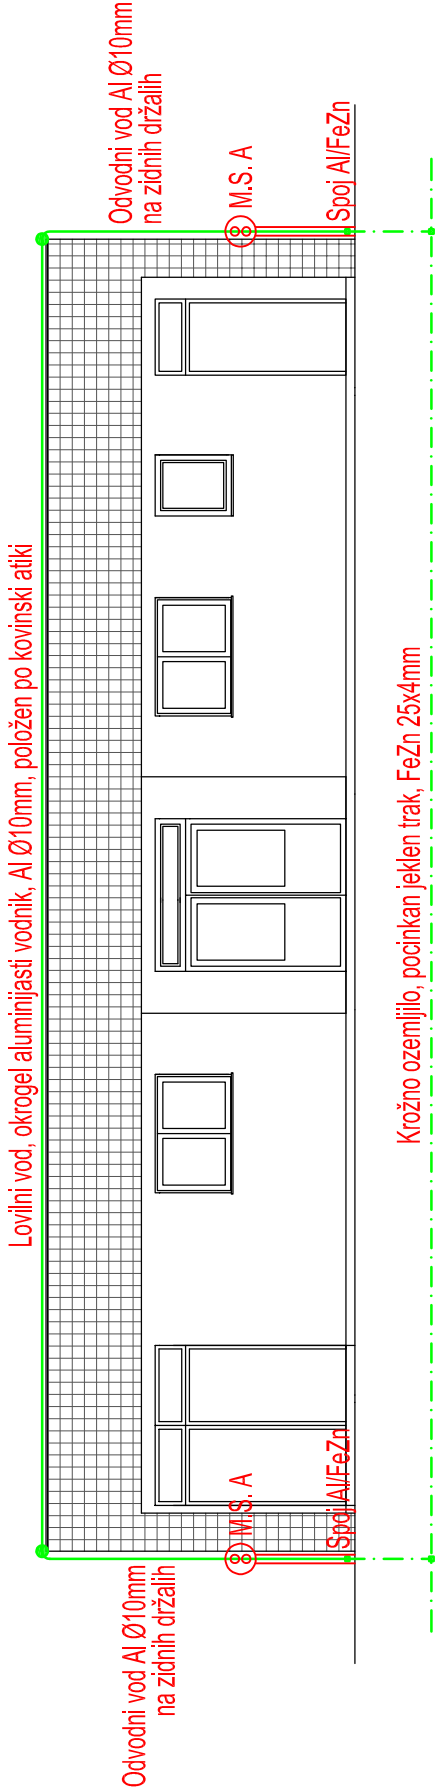

LEGENDA:

- pocinkan jeklen trak, FeZn 25x4mm
- okrogel aluminijasti vodnik, Al Ø10mm
- odcep iz ozemijila, glavni odvodnik
- odcep iz ozemijila, pomožni odvodnik
- merilni spoj
- spoj

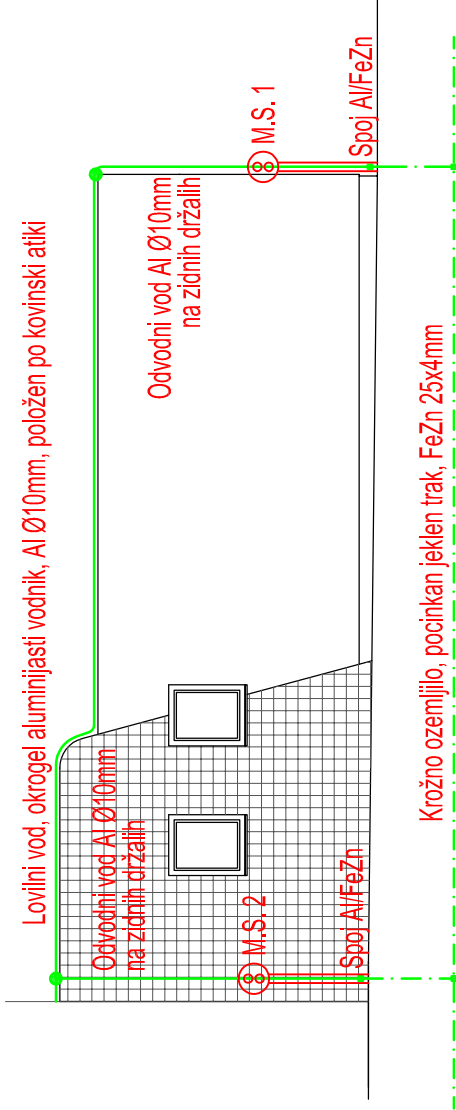

Projektant:	 Podjetje za projektiranje, izvajanje in nadzor električnih inštalacij, e-BIRO d.o.o. Lendavska ul. 11, Murska Sobota, Slovenija T: +386(0)59033543, F: +386(0)59039021 I: www.ebiro.si, E: info@ebiro.si		
Investitor:	MESTNA OBČINA MURSKA SOBOTA KARDOŠEVA 2, 9000 MURSKA SOBOTA		
Objekt:	SLAČILNICE S PRIPADAJOČIMI PARKIRIŠČI		
Odgovorni vodja projekta:	TOMAŽ LAZAR, univ.dipl.inž.arh., ZAPS A-0072	Številka projekta:	P14-08
Odgovorni projektant:	ALEŠ MATUŠ, univ.dipl.inž.el., IZS E-0099	Številka načrta:	E-30/16
Sodelavci:	MIHA FIŠER, el.teh.		
Vrsta načrta:	NAČRT ELEKTRIČNIH INŠTALACIJ IN ELEKTRIČNE OPREME		
Vsebina načrta:	Z IN J FASADA-SISTEM ZAŠČITE PRED UDAROM STRELE (ZUNANJI DEL)		
Vrsta projekta:	Datum:	Merilo:	Številka lista:
PZR	08.2016	1:100	P3.4