


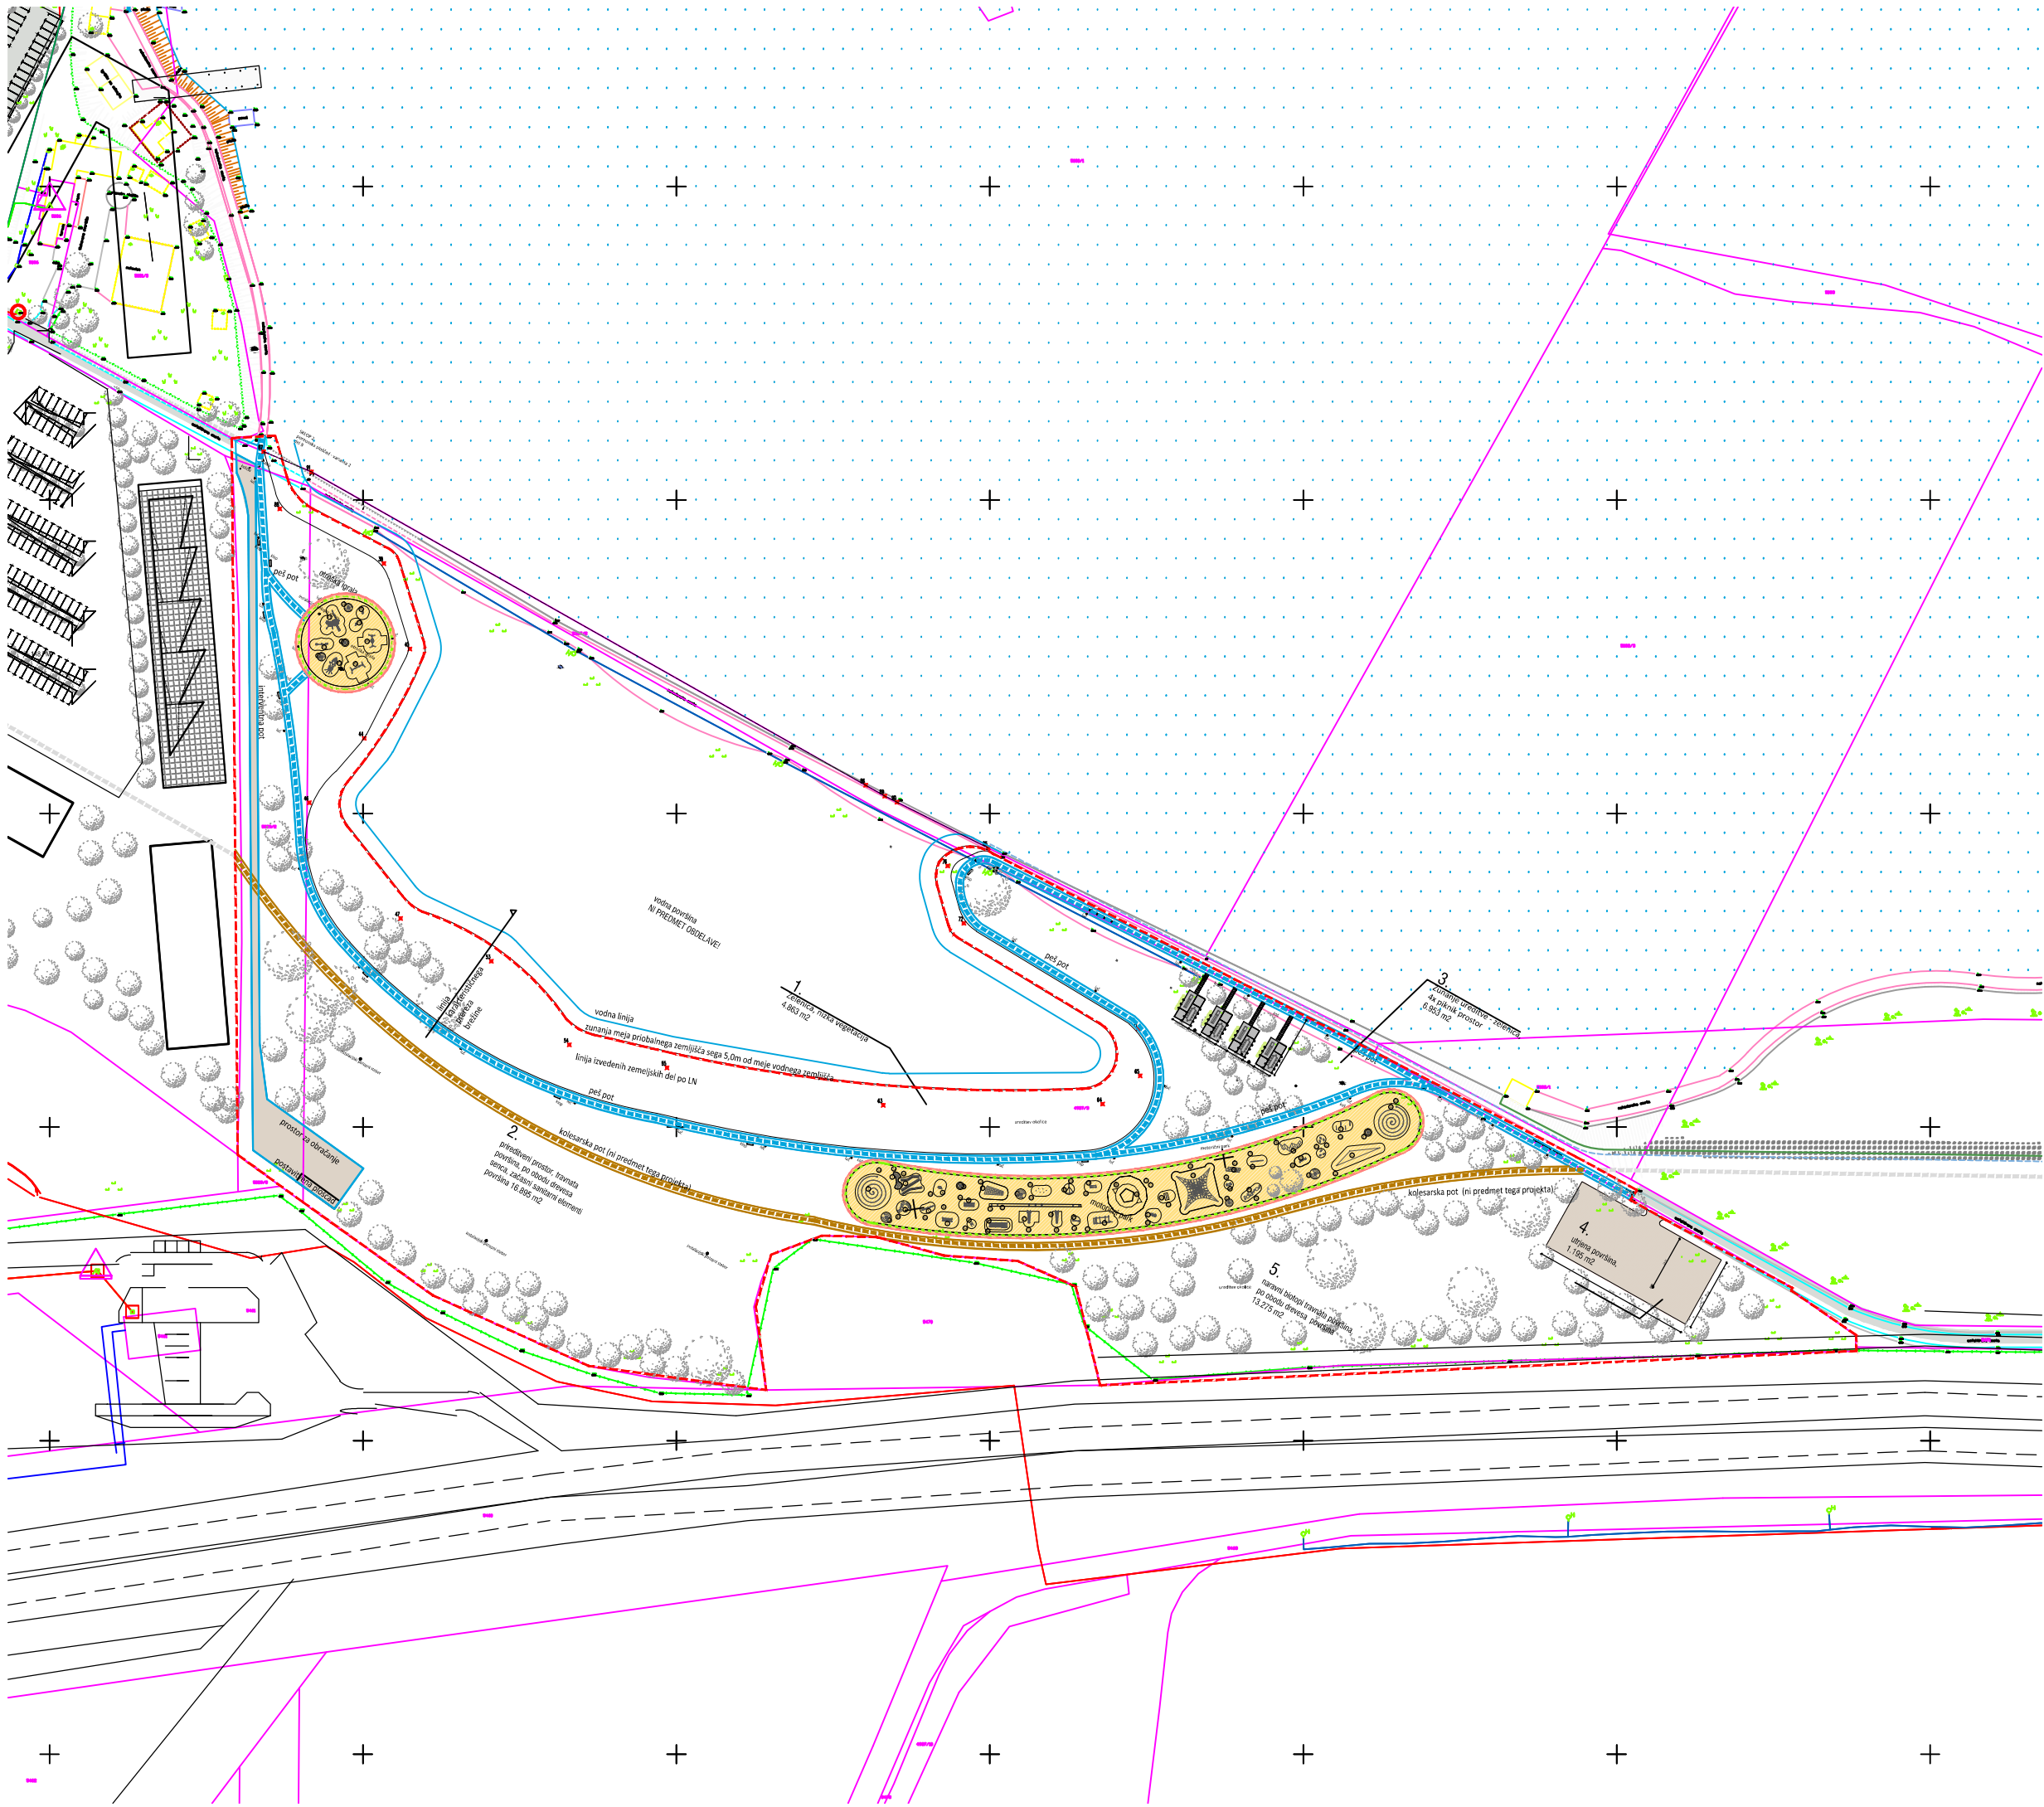

PRILOGA: Prikaz vplivnega območja posega v času gradnje in v času obratovanja
M 1:5000

LEGENDA:

Območje posega

Vplivno območje v času gradnje posega

Vplivno območje v času obratovanja posega



Motorični park

objekt

investitor	Mestna občina Murska Sobota Kardoševa 2, 9000 Murska Sobota	
mesto gradnje	parc.št.: 4937/3 -del k.o. 105 - Murska Sobota ± 0.00=187,65 abs	
	 studio KALAMAR d.o.o. Slovenska 19, 1000 Ljubljana, SLO www.kalamar.si	
projekt načrt	PZI	233/17
	0-vodilna	233/17
avtor	Andrej KALAMAR, univ.dipl.inž.arh.	
odgovorni vodja projekta	Andrej KALAMAR, univ.dipl.inž.arh.	
odgovorni projektant	Andrej KALAMAR, univ.dipl.inž.arh.	
sodelavci	Emir Jelkić, univ.dipl.inž.arh.	
direktor	Andrej KALAMAR, univ.dipl.inž.arh.	
datum datoteka	oktober 2017	

Ureditvena situacija

Merilo 1:5000

list št. 1.0