PRILOGA: Prikaz vplivnega območja posega v času gradnje in v času obratovanja
M 1:5000

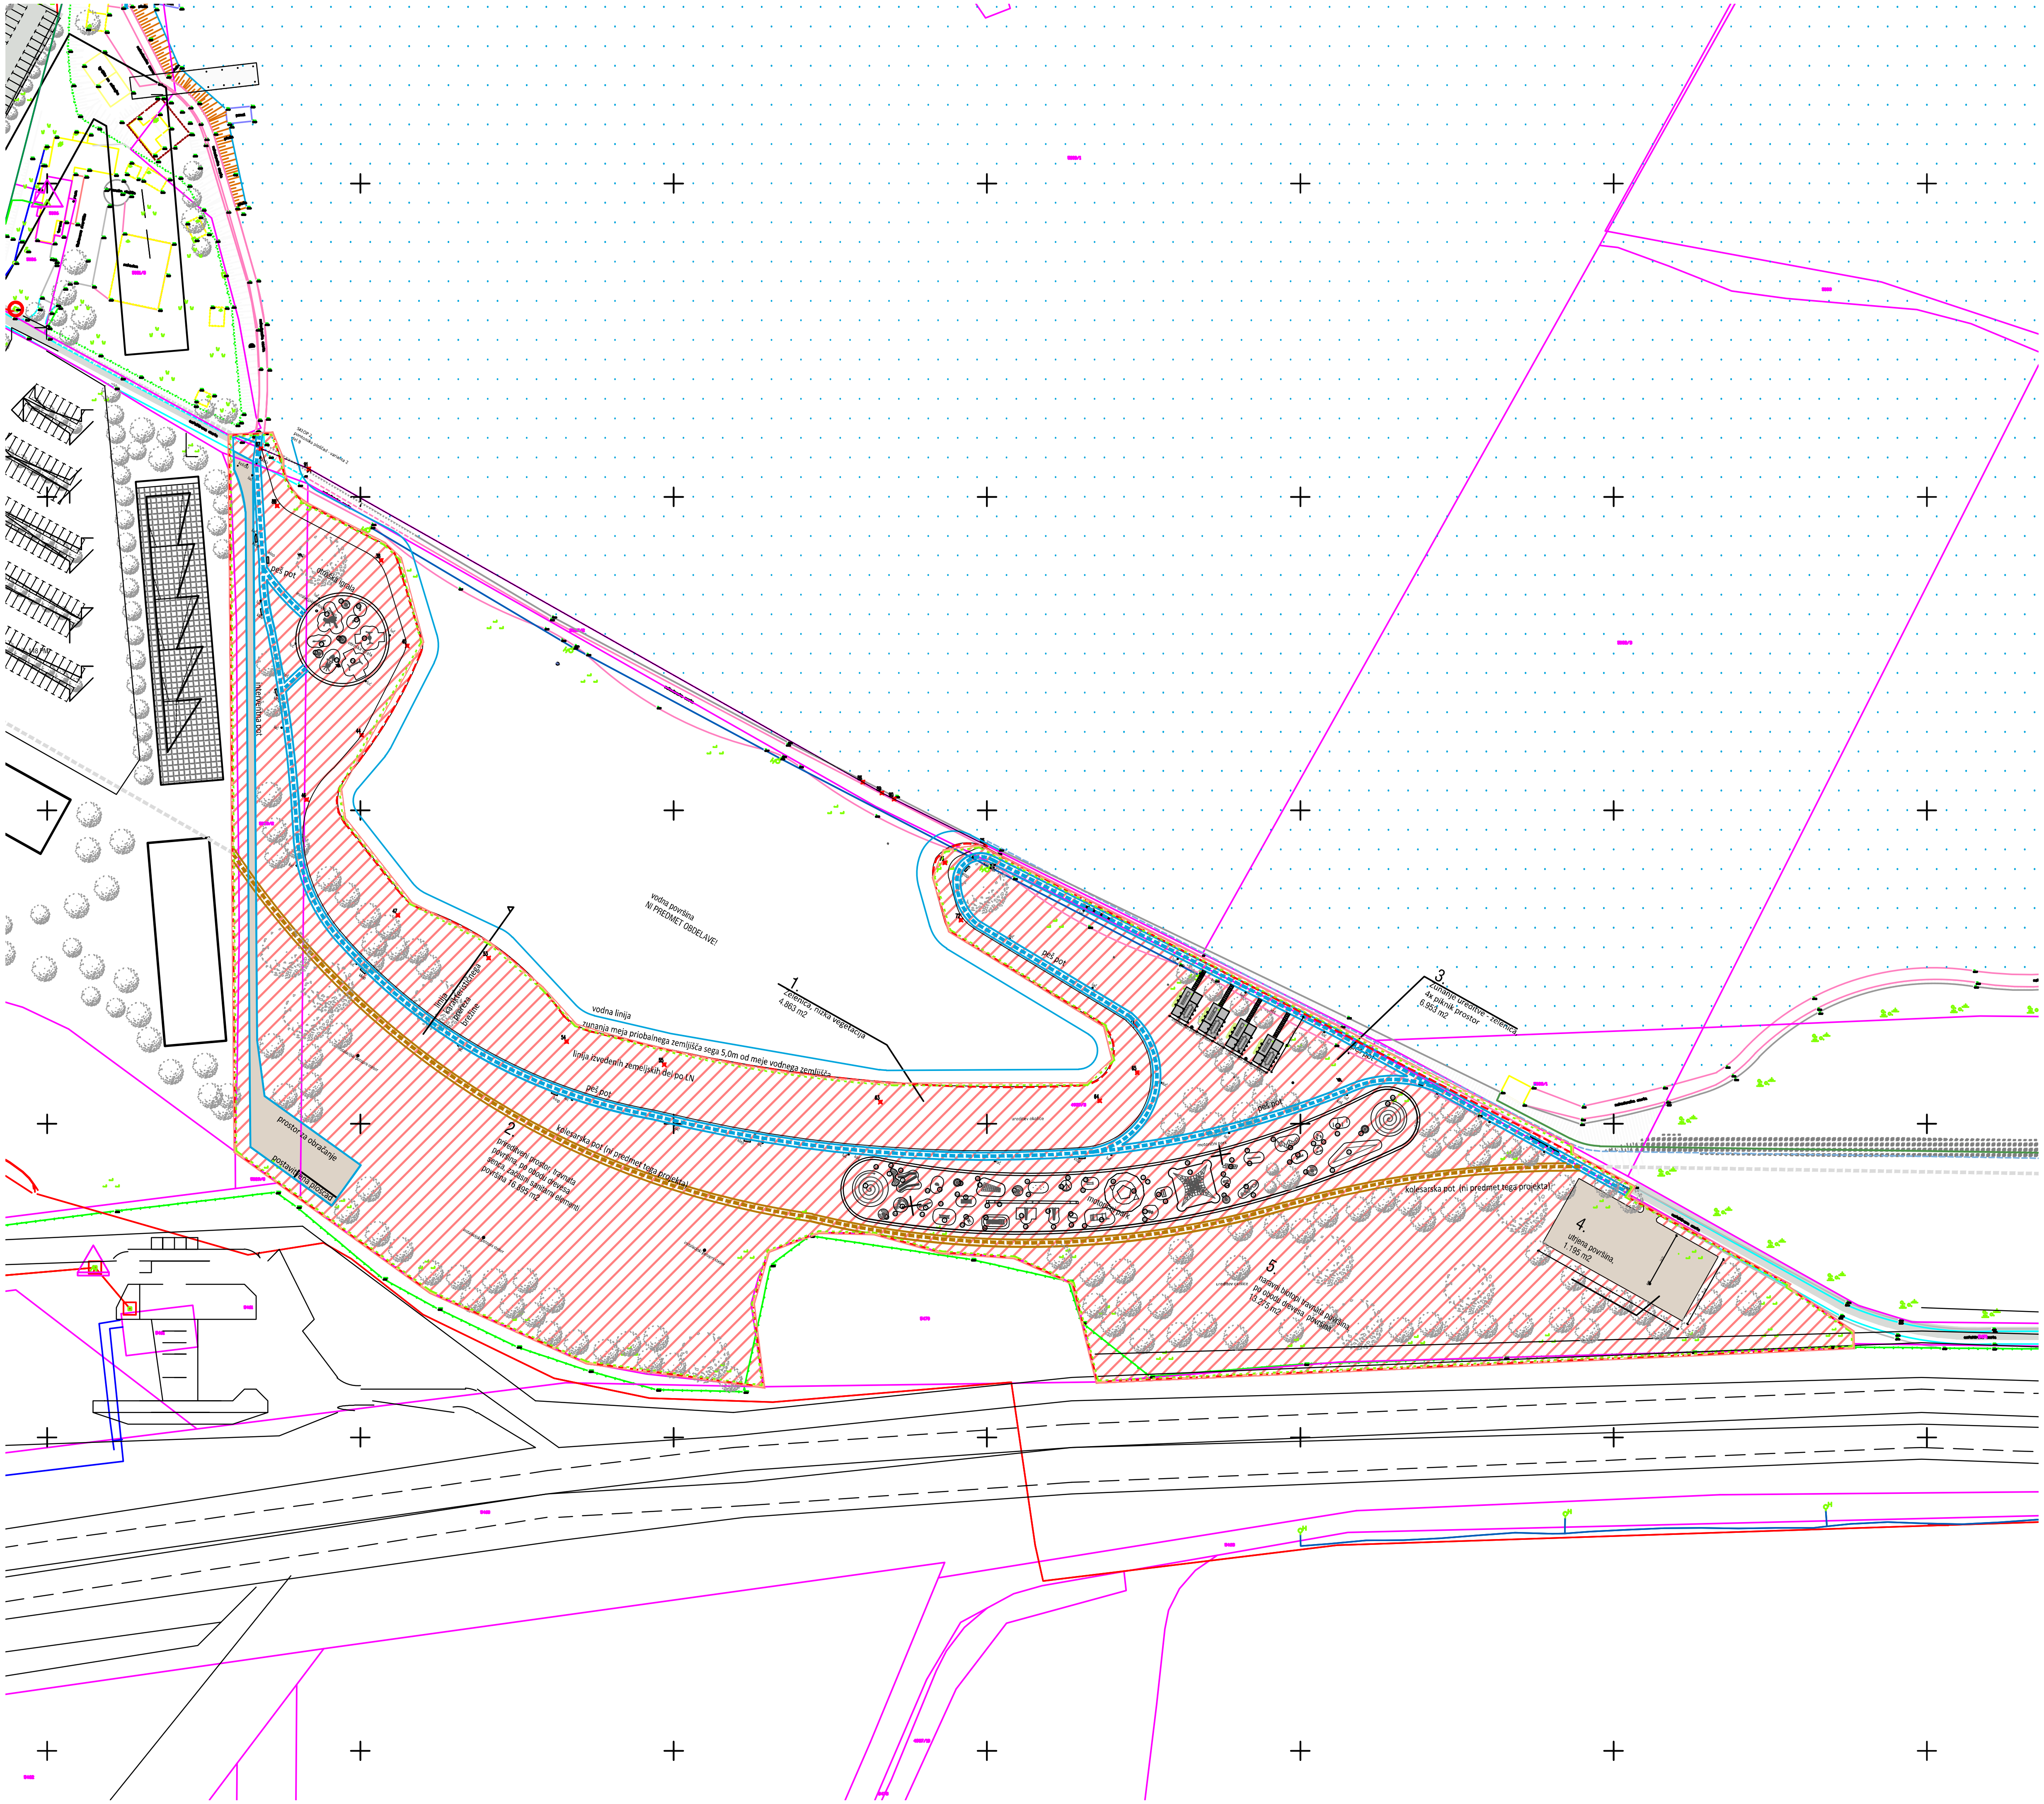
SKLOP 2
pontonska ploščad - varianta 2
del B
peš pot
otroška igrala
intervenčna pot
prostor za obračanje
postavitvena ploščad
linija karakterističnega prereza brežine
vodna površina
NI PREDMET OBDELAVE!
vodna linija
zunanja meja priobalnega zemljišča sega 5,0m od meje vodnega zemljišča
linija izvedenih zemeljskih del po LN
1.
Zelenica, nizka vegetacija
4.863 m2
2.
prireditveni prostor, travnata površina, po obodu drevesa senca, začasni sanitarni elementi
površina 16.895 m2
kolesarska pot (ni predmet tega projekta)
motorični park
ureditev okolice
instalacijski potopni steber
3.
Zunanje ureditve - zelenica,
4x piknik prostor
6.953 m2
4.
utrjena površina,
1.195 m2
5.
naravni biotopi travnata površina,
po obodu drevesa površina
13.275 m2
luč
klop
koš

LEGENDA:

- 🟥 Območje posega
- ┅ Vplivno območje v času gradnje posega
- ┅ Vplivno območje v času obratovanja posega

S

VRATA V POMURJE
Ureditev okolice
objekt

investitor	Mestna občina Murska Sobota Kardoševa 2, 9000 Murska Sobota
mesto gradnje	parc.št.: 4937/3 -del k.o. 105 - Murska Sobota ± 0.00=187,65 abs
	studio KALAMAR d.o.o. Slovenska 19, 1000 Ljubljana, SLO www.kalamar.si
projekt načrt	PZI 225/17 arhitektura 225/17-01
avtor	Andrej KALAMAR, univ.dipl.inž.arh.
odgovorni vodja projekta	Andrej KALAMAR, univ.dipl.inž.arh.
odgovorni projektant	Andrej KALAMAR, univ.dipl.inž.arh.
sodelavci	Emir Jelkić, univ.dipl.inž.arh.
direktor	Andrej KALAMAR, univ.dipl.inž.arh.
datum datoteka	oktober 2017

Ureditvena situacija

Merilo 1:5000

list št. 1.1