



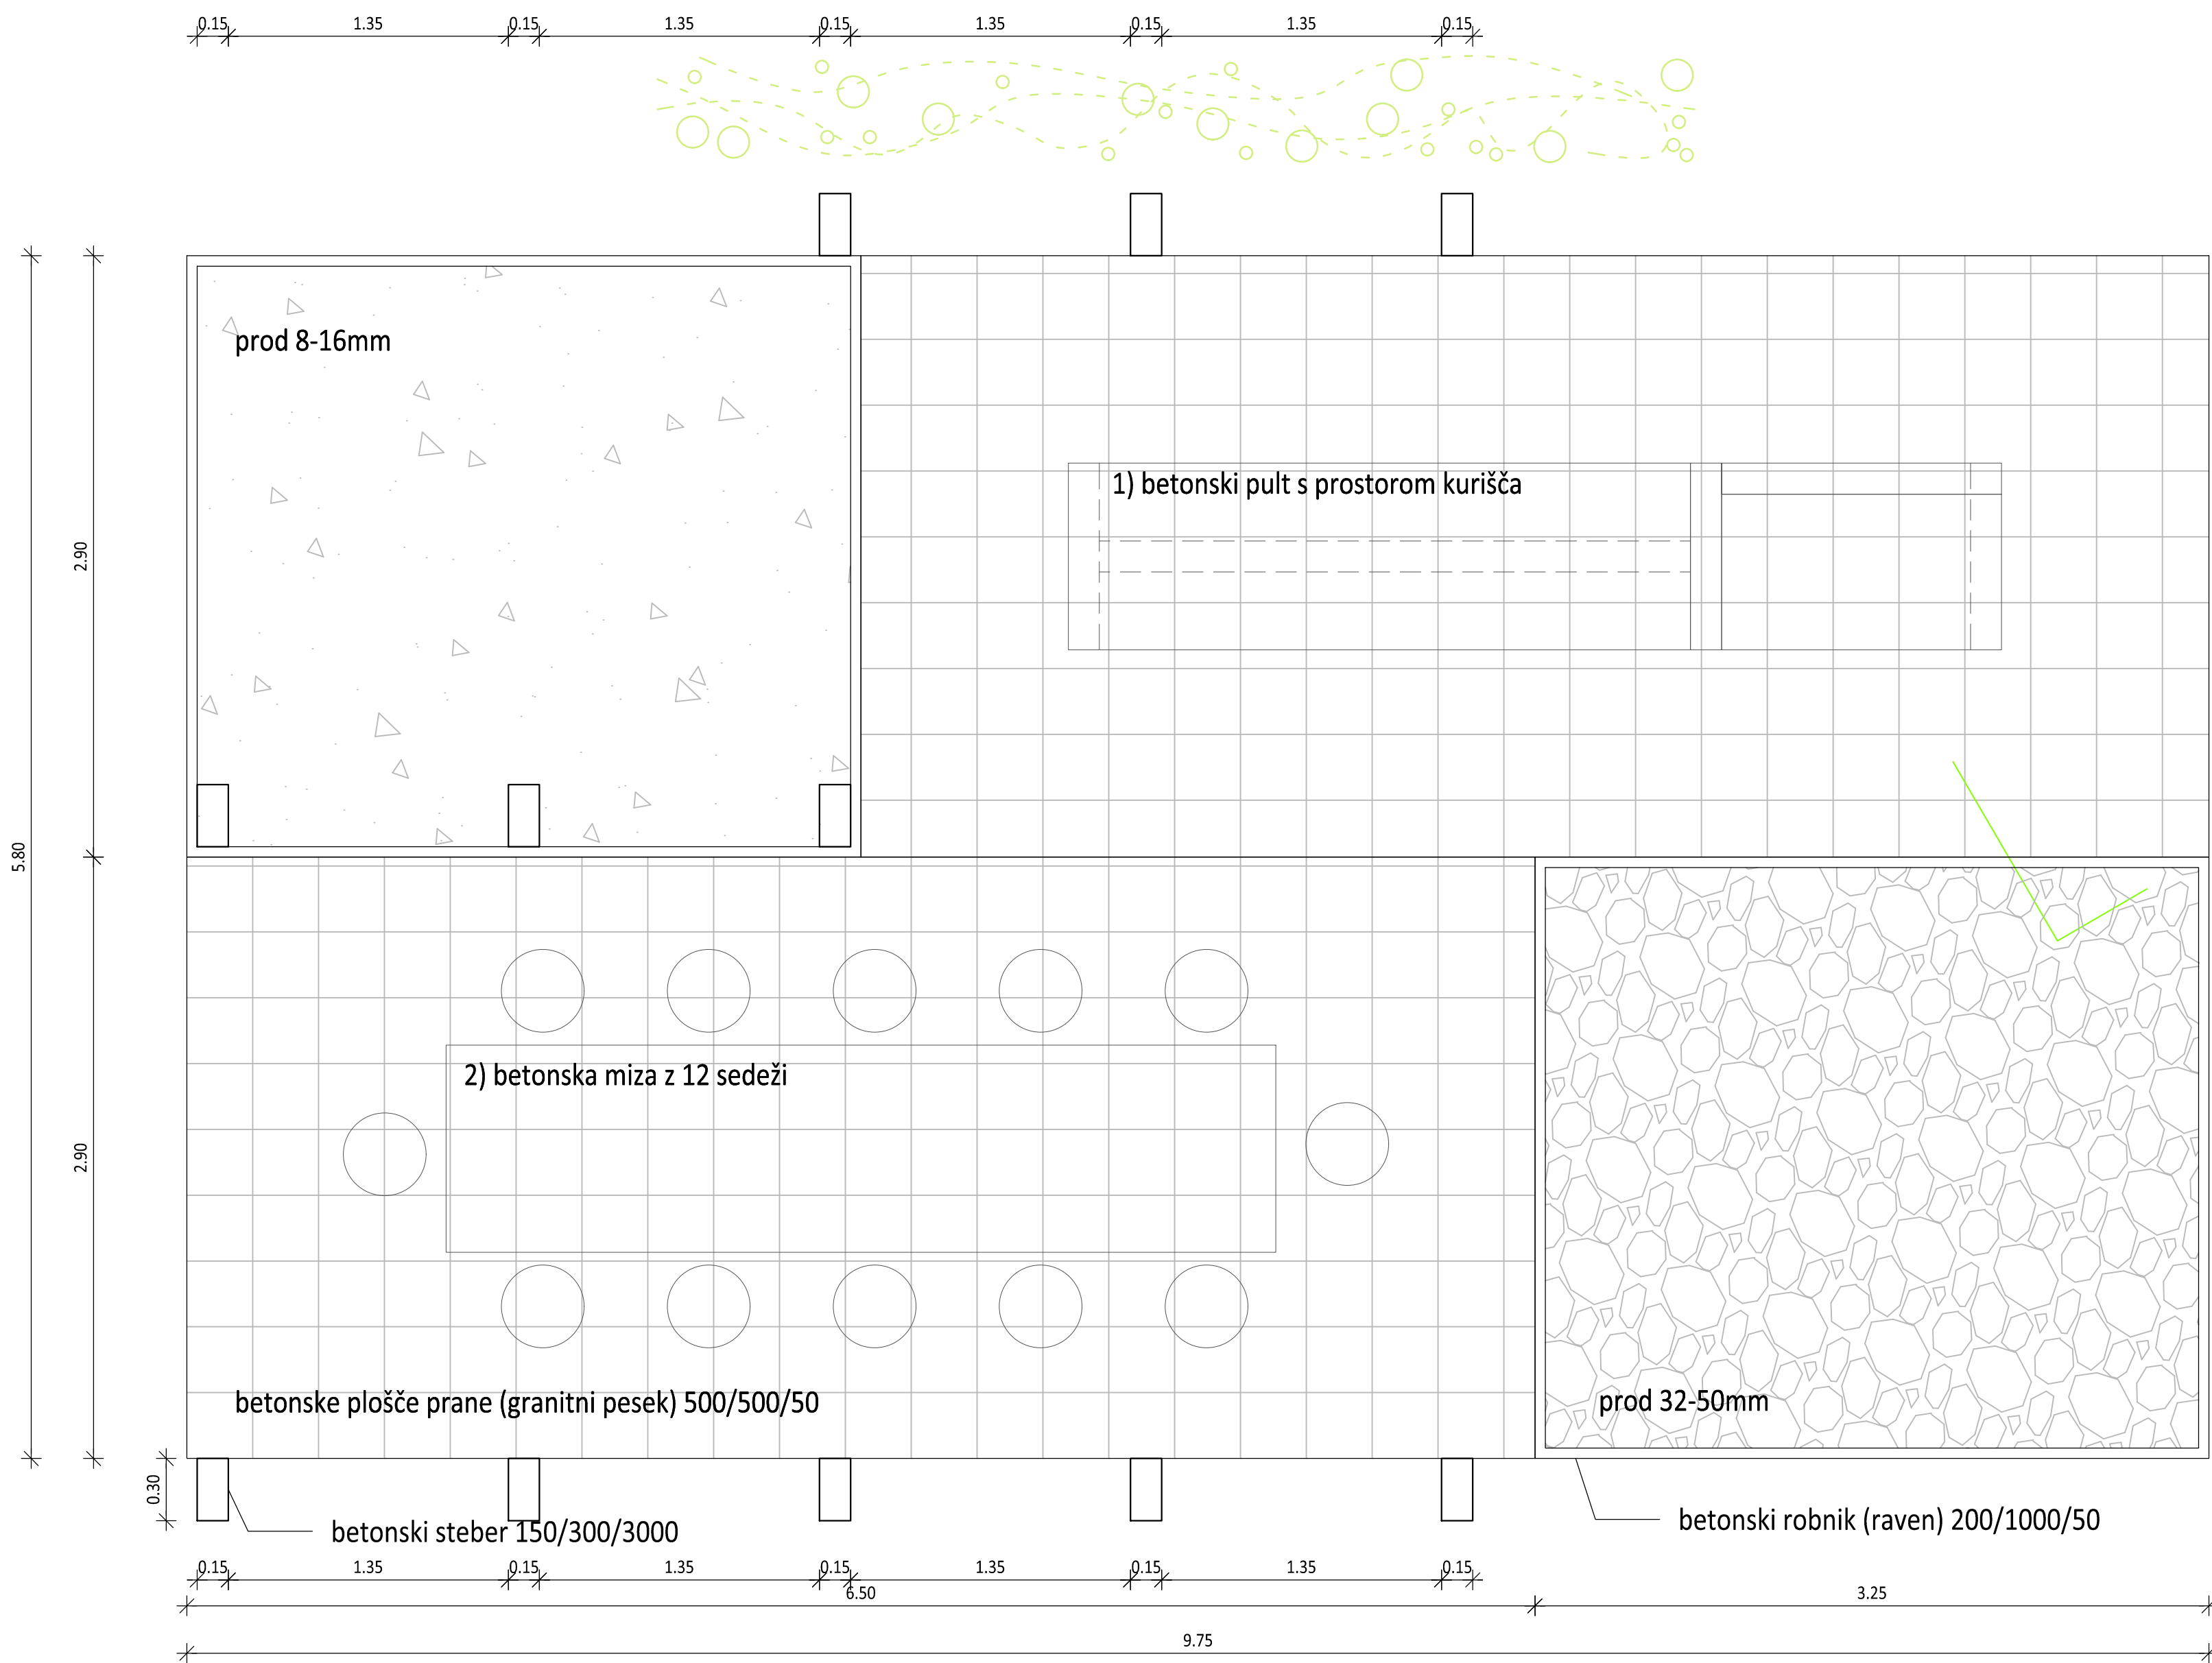


TLORIS PIKNIK PROSTORA

1) betonski pult s prostorom ognjišča
POGLED 1-1

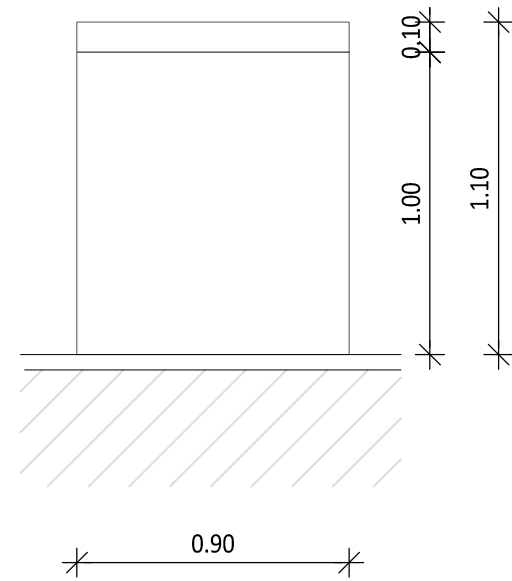


POGLED 2-2


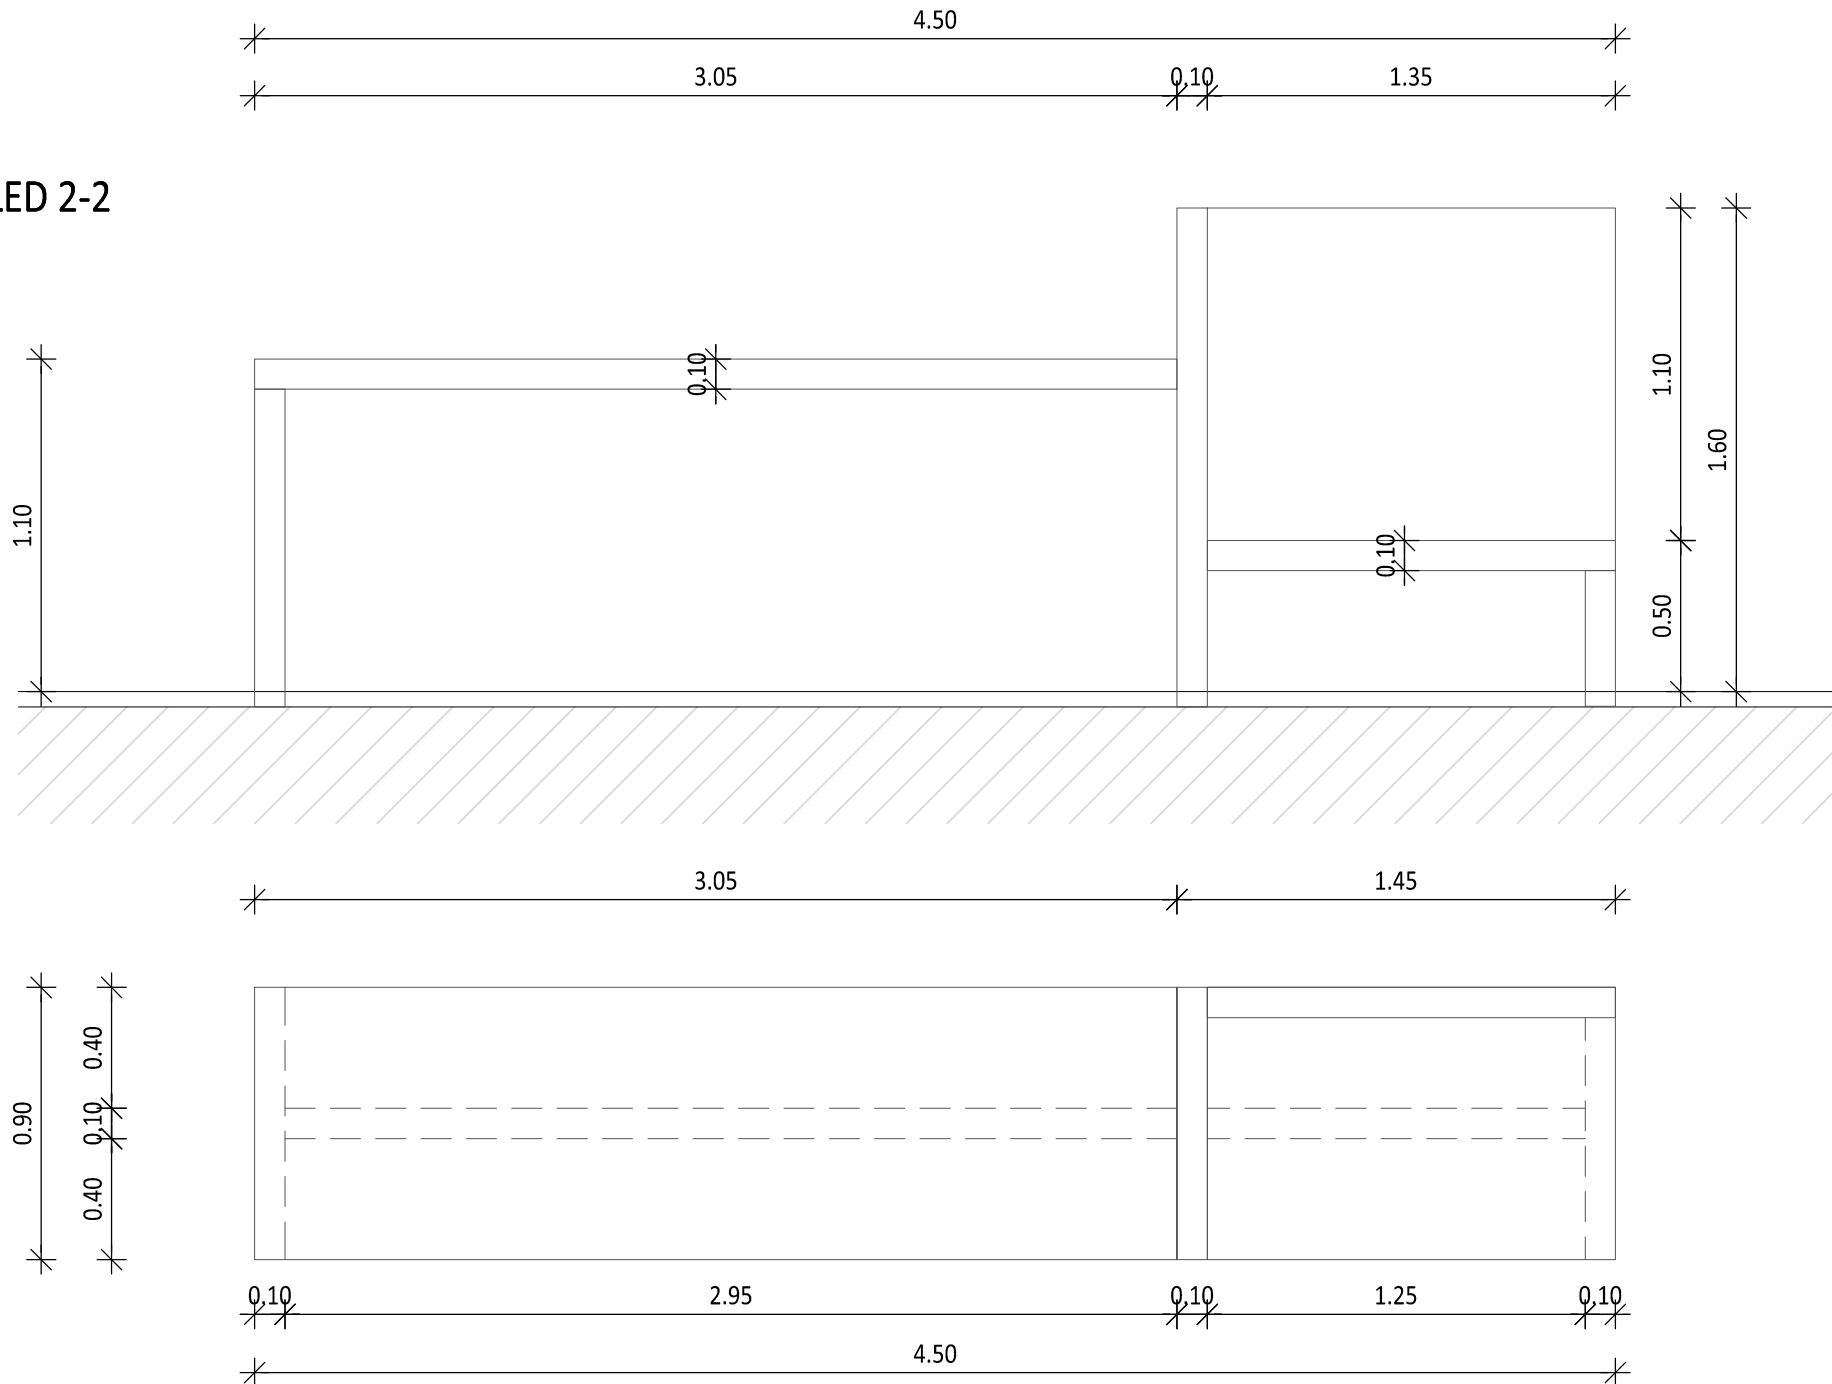


TLORIS PULTA Z KURIŠČEM

2) betonska miza z 12 sedeži
POGLED 1-1

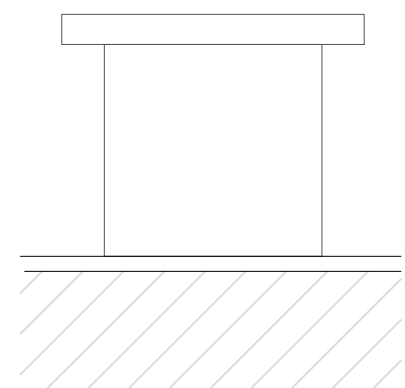

POGLED 2-2

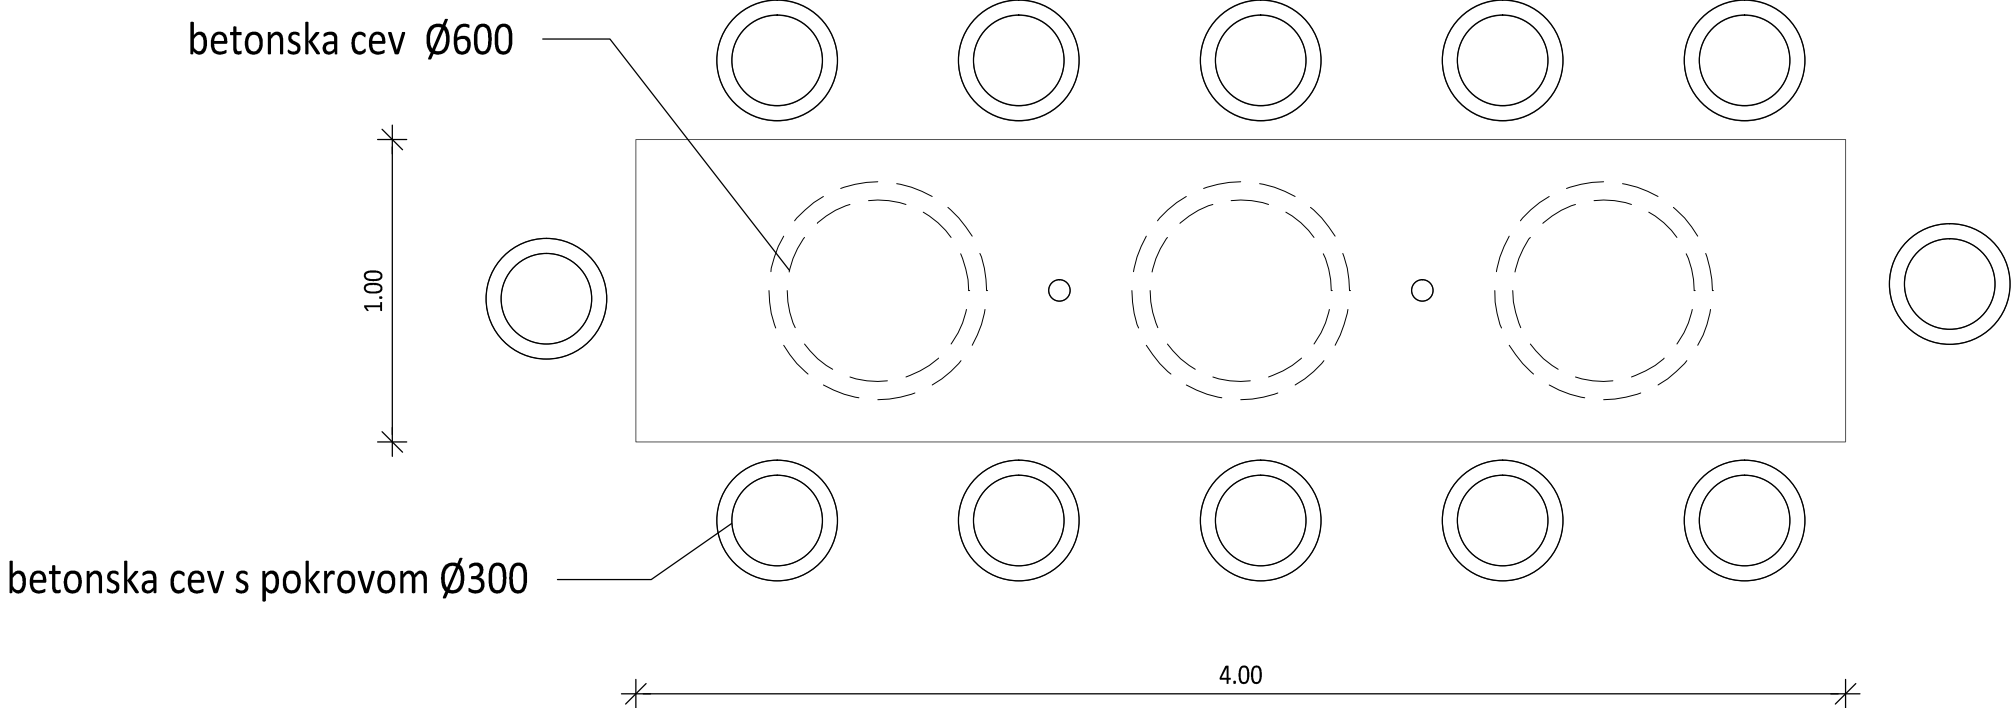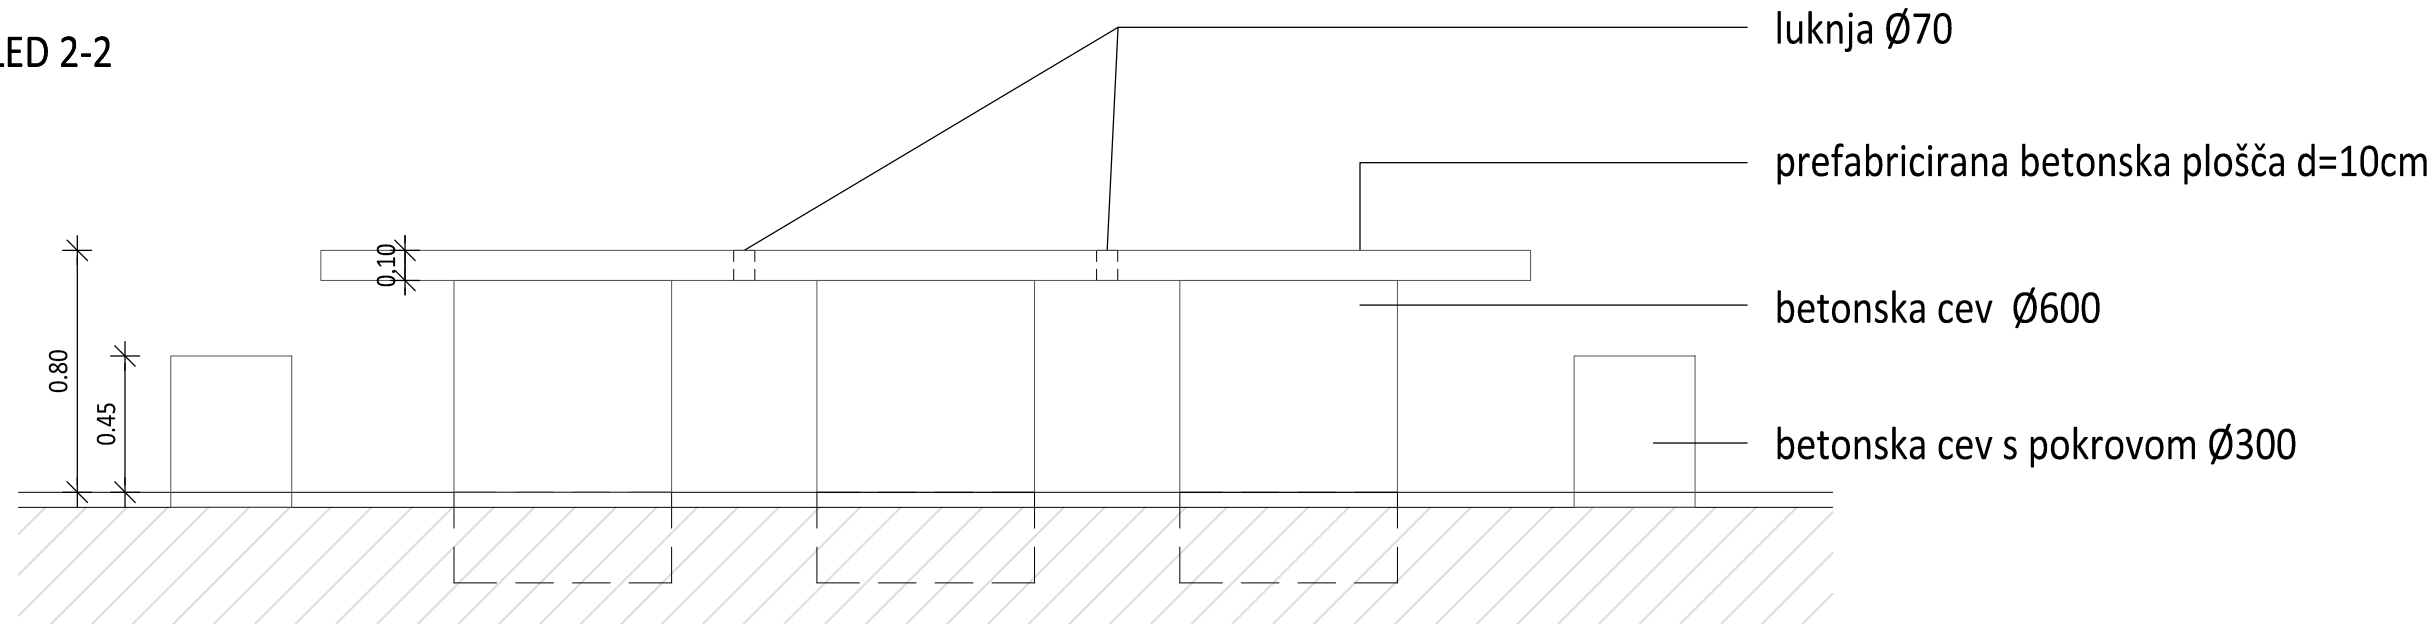

TLORIS MIZE

VRATA V POMURJE	
Motorični park	
objekt	Mestna občina Murska Sobota
investitor	Kardoševa 2, 9000 Murska Sobota
mesto gradnje	parc. št.: 4937/3 - del k.o. 105 - Murska Sobota ± 0.00 = 187,65 abs
	
projekt	PZI 233/17
načrt	arhitektura 233/17-01
avtor	Andrej KALAMAR, univ.dipl.inž.arh.
odgovorni vodja projekta	Andrej KALAMAR, univ.dipl.inž.arh.
odgovorni projektant	Andrej KALAMAR, univ.dipl.inž.arh.
sodelavci	Emir Jelkić, univ.dipl.inž.arh.
direktor	Andrej KALAMAR, univ.dipl.inž.arh.
datum datoteka	sprememba, oktober 2017
Shema piknik prostora	
miza / pult	
Merilo 1:25	list št. 3.1

KOŠ ZA ODPADKE S PEPELNIKOM



Dimenzije (DxGxV): 38 x 38 x 90 cm

Material: beton

Volumen: 60 l

Teža: 90kg

OPIS PRODUKTA

Koš omogoča enostavno zbiranje odpadkov na prostem. Telo koša je iz rečnega prodca, pokrov in pepelnik pa sta iz INOX materialov. Je zelo stabilen in odporen na vandalizem. V koš postavimo vrečo, ki jo nato enostavno zamenjamo, ko je polna.

VRATA V POMURJE

Ureditev okolice

objekt

investitor	Mestna občina Murska Sobota Kardoševa 2, 9000 Murska Sobota
mesto gradnje	parc.št.: 4937/3 -del k.o. 105 - Murska Sobota ± 0.00=187,65 abs
	 studio KALAMAR d.o.o. Slovenska 19, 1000 Ljubljana, SLO www.kalamar.si
projekt načrt	PZI 225/17 arhitektura 225/17-01
avtor	Andrej KALAMAR, univ.dipl.inž.arh.
odgovorni vodja projekta	Andrej KALAMAR, univ.dipl.inž.arh.
odgovorni projektant	Andrej KALAMAR, univ.dipl.inž.arh.
sodelavci	Emir Jelkić, univ.dipl.inž.arh.
direktor	Andrej KALAMAR, univ.dipl.inž.arh.
datum datoteka	oktober 2017

Sheme Koš za odpadke

Merilo 1:50

list št.

2.1