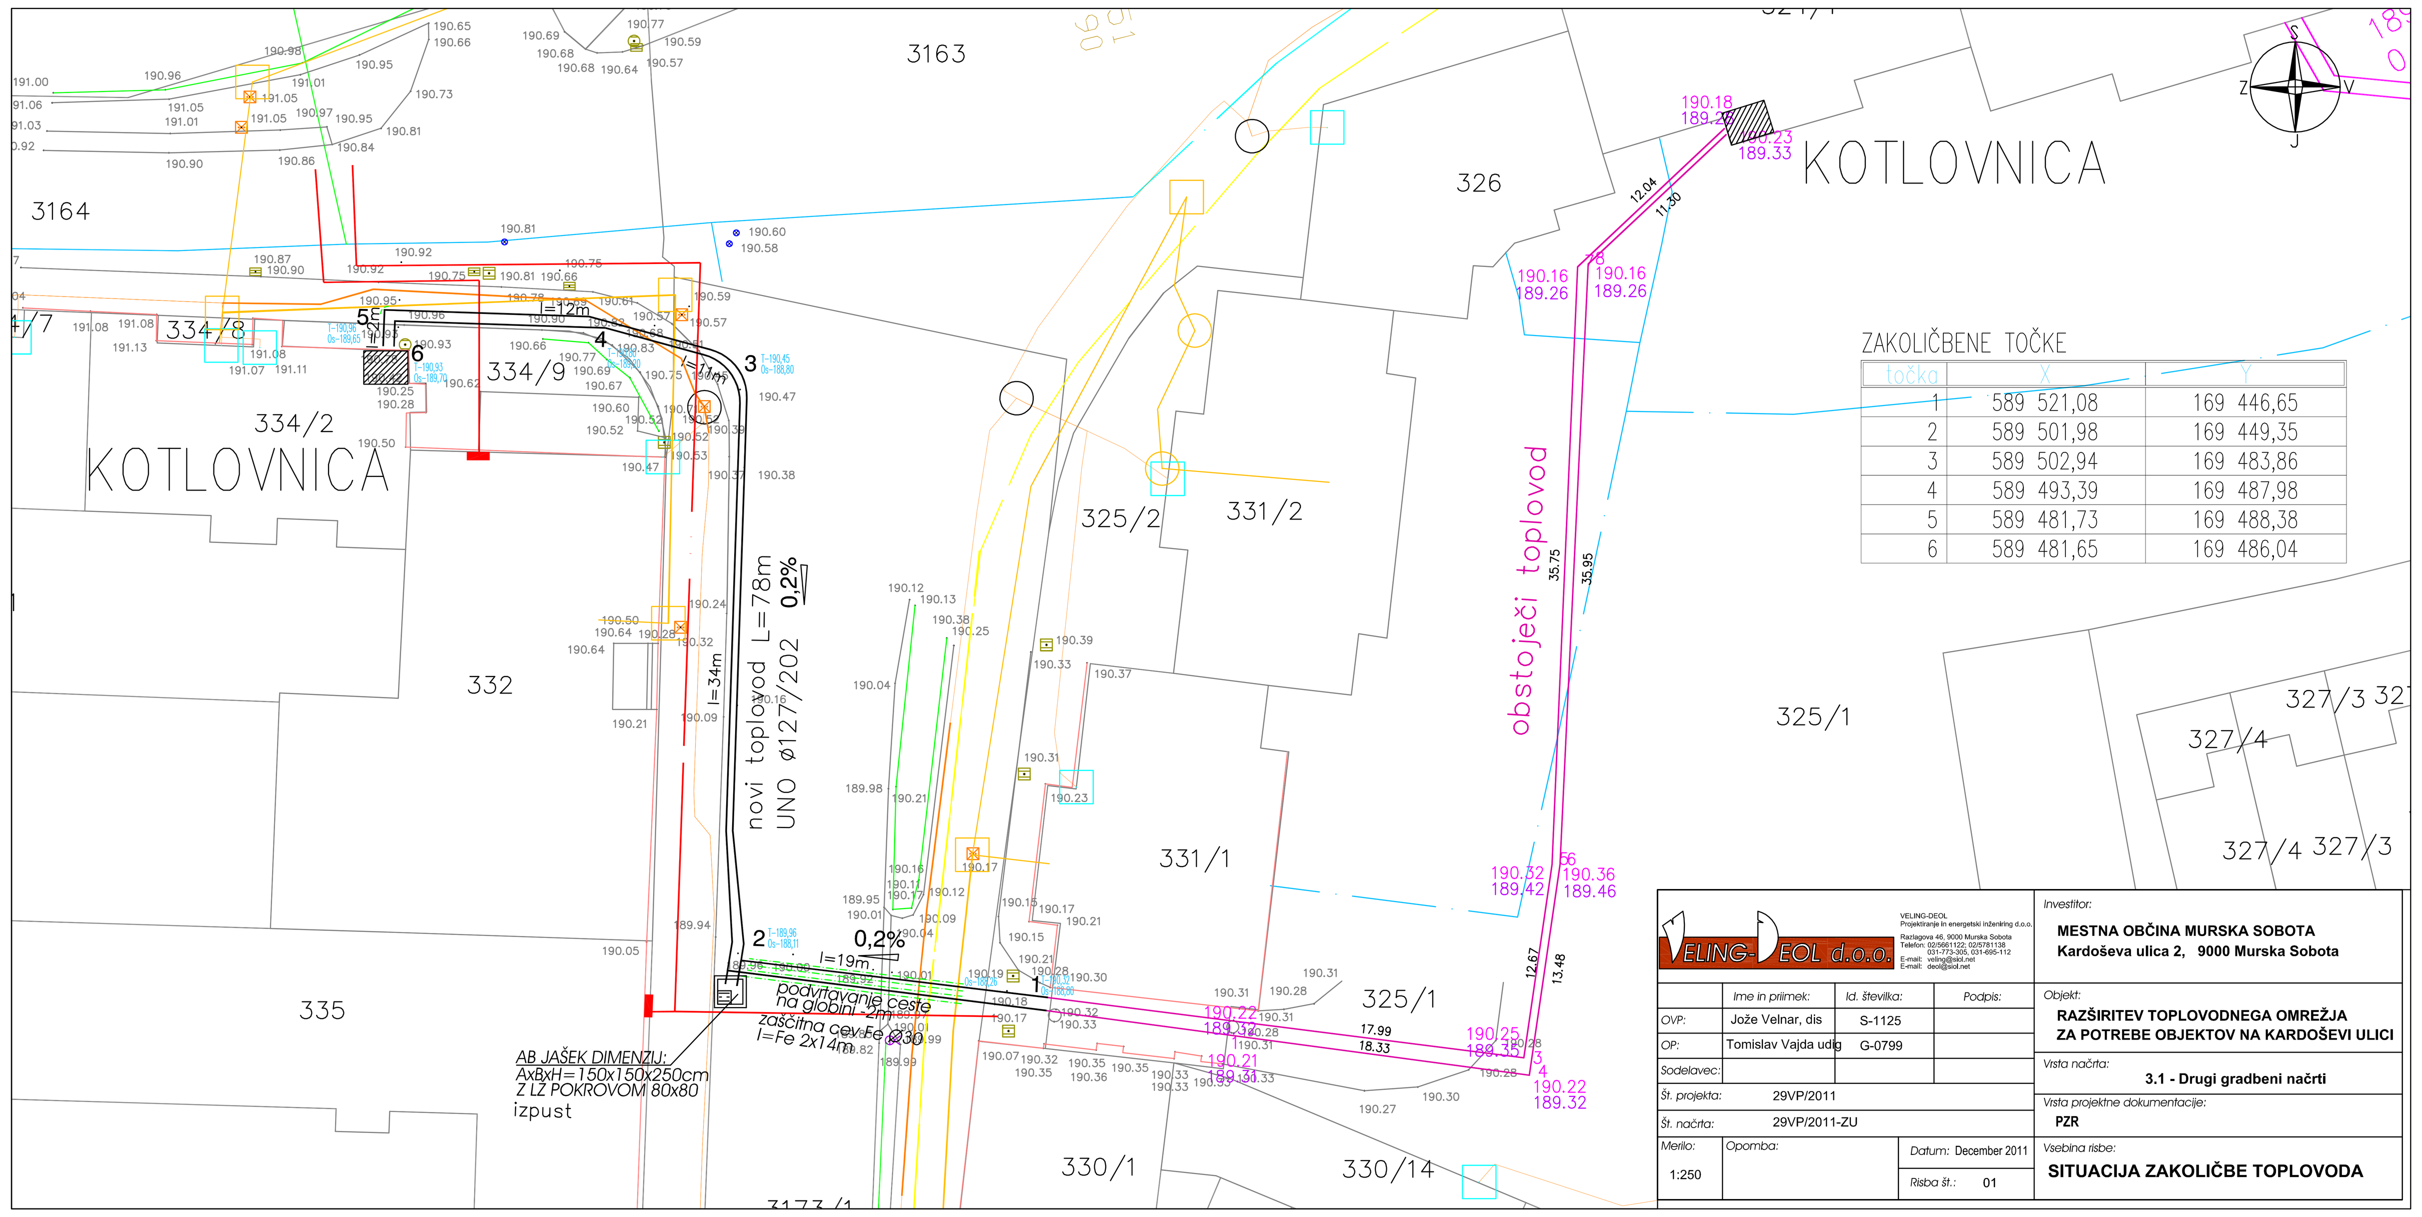
KOTLOVNICA
ZAKOLIČBENE TOČKE
1 589 521,08 169 446,65
2 589 501,98 169 449,35
3 589 502,94 169 483,86
4 589 493,39 169 487,98
5 589 481,73 169 488,38
6 589 481,65 169 486,04
obstoječi toplovod
novi toplovod L=78m
UNO ø127/202
0.2%
podvrtavanje ceste na globini 2m
zaščitna cev Fe ø300
l=Fe 2x14m
AB JAŠEK DIMENZIJ:
AxBxH=150x150x250cm
Z LŽ POKROVOM 80x80
izpust
3163
3164
326
331/2
325/2
325/1
331/1
332
335
334/2
334/8
334/9
330/1
330/14
327/4
327/3
Investitor:
MESTNA OBČINA MURSKA SOBOTA
Kardoševa ulica 2, 9000 Murska Sobota
Objekt:
RAZŠIRITEV TOPLOVODNEGA OMREŽJA
ZA POTREBE OBJEKTOV NA KARDOŠEVI ULICI
Vrsta načrta:
3.1 - Drugi gradbeni načrti
Vrsta projektne dokumentacije:
PZR
Vsebina risbe:
SITUACIJA ZAKOLIČBE TOPLOVODA
OVP: Jože Velnar, dis S-1125
OP: Tomislav Vajda udig G-0799
Št. projekta: 29VP/2011
Št. načrta: 29VP/2011-ZU
Merilo: 1:250
Datum: December 2011
Risba št.: 01

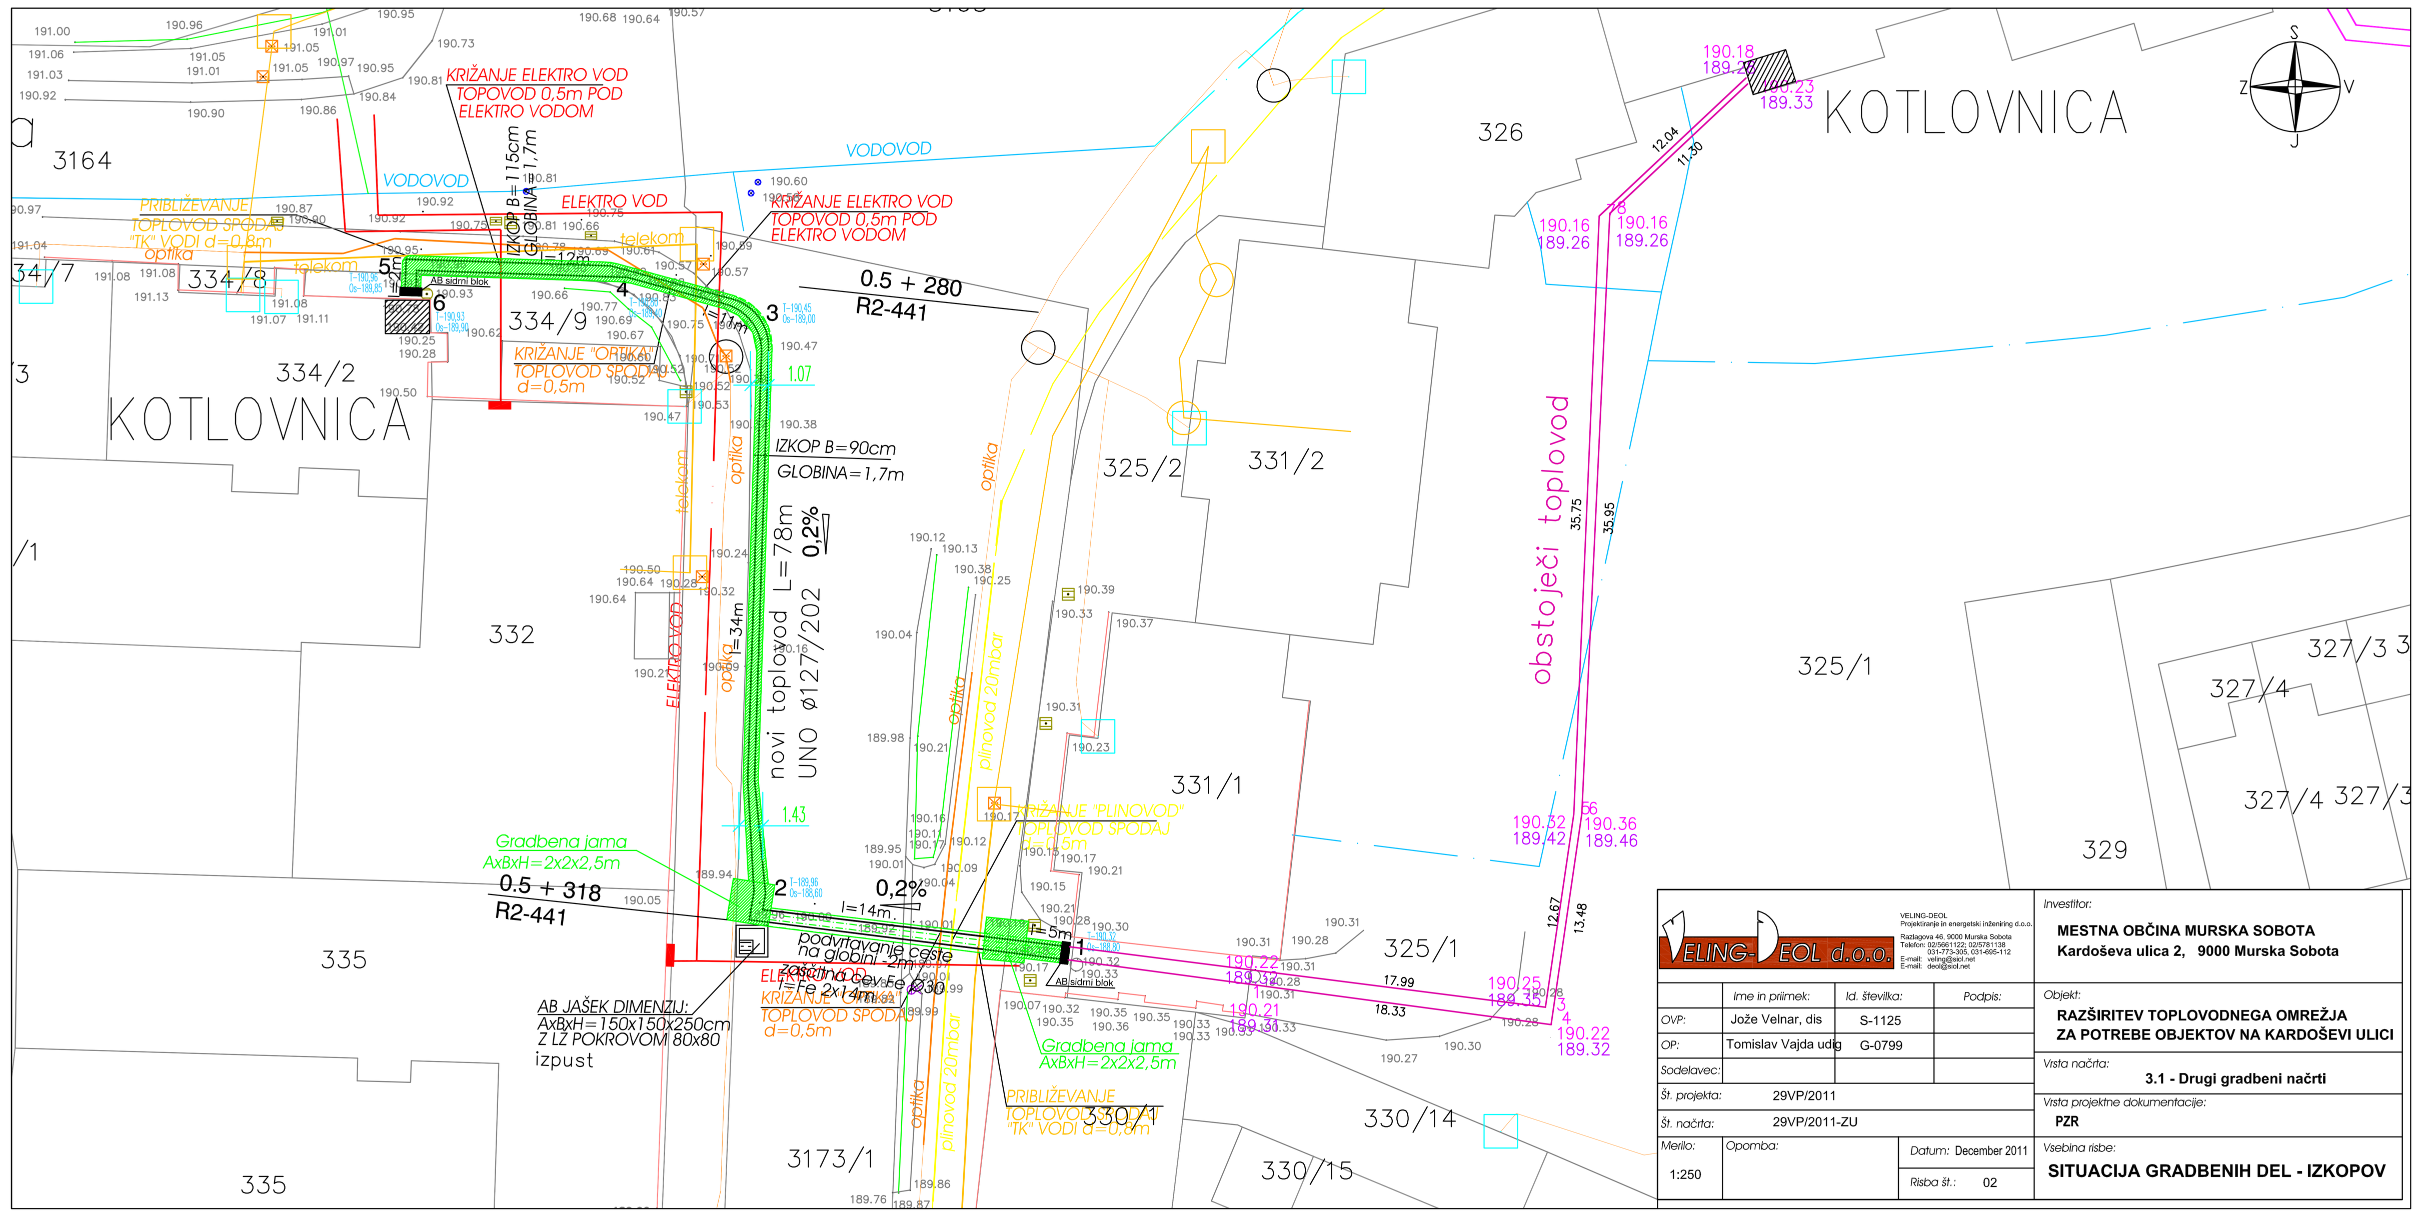
KOTLOVNICA
KRIŽANJE ELEKTRO VOD
TOPOVOD 0,5m POD
ELEKTRO VODOM
VODOVOD
ELEKTRO VOD
0.5 + 280
R2-441
IZKOP B=90cm
GLOBINA=1,7m
novi toplovod L=78m
UNO ø127/202
0.2%
Gradbena jama
AxBxH=2x2x2,5m
0.5 + 318
R2-441
AB JAŠEK DIMENZIJ:
AxBxH=150x150x250cm
Z LŽ POKROVOM 80x80
izpust
obstoječi toplovod
Investitor:
MESTNA OBČINA MURSKA SOBOTA
Kardoševa ulica 2, 9000 Murska Sobota
Objekt:
RAZŠIRITEV TOPLOVODNEGA OMREŽJA
ZA POTREBE OBJEKTOV NA KARDOŠEVI ULICI
Vrsta načrta:
3.1 - Drugi gradbeni načrti
Vrsta projektne dokumentacije:
PZR
Vsebina risbe:
SITUACIJA GRADBENIH DEL - IZKOPOV
OVP: Jože Velnar, dis S-1125
OP: Tomislav Vajda udig G-0799
Št. projekta: 29VP/2011
Št. načrta: 29VP/2011-ZU
Merilo: 1:250
Datum: December 2011
Risba št.: 02

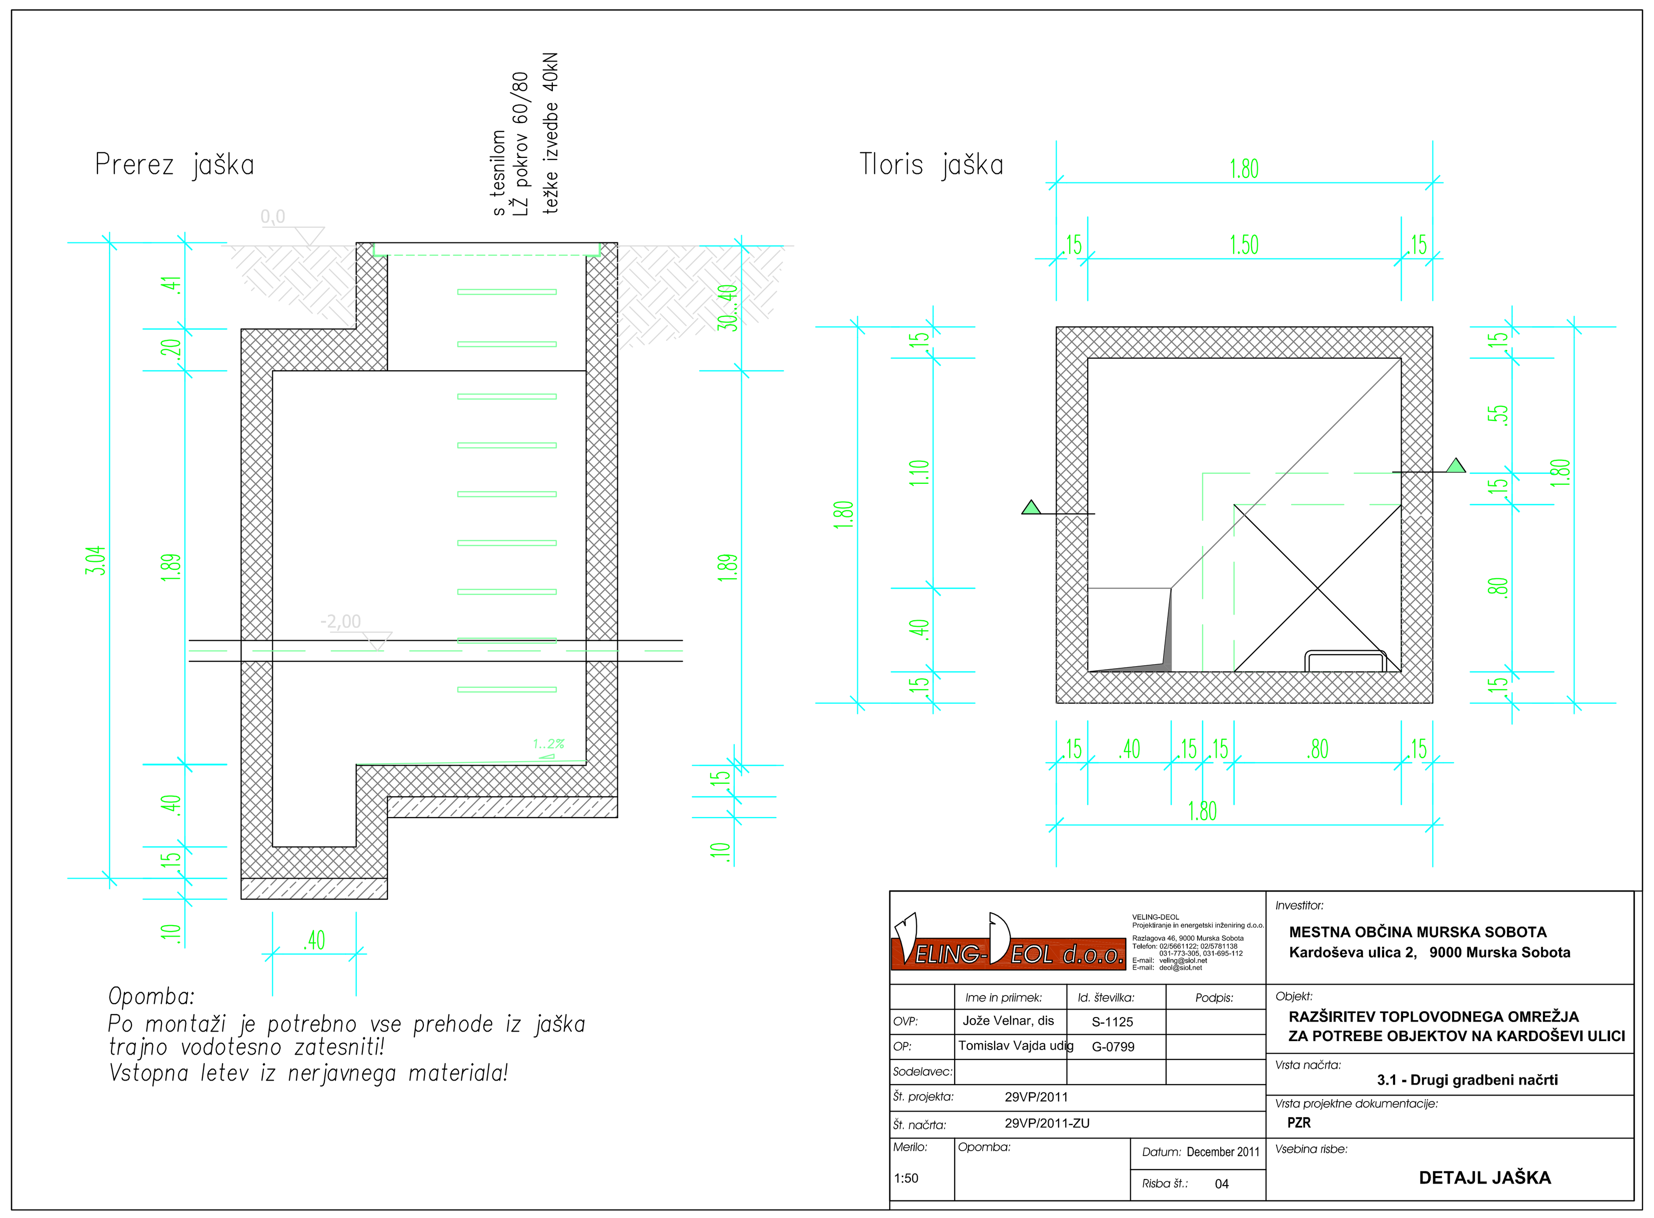
Prerez jaška
Tloris jaška
s tesnilom
LŽ pokrov 60/80
težke izvedbe 40kN
1.80
1.50
Opomba:
Po montaži je potrebno vse prehode iz jaška
trajno vodotesno zatesniti!
Vstopna letev iz nerjavnega materiala!
Investitor:
MESTNA OBČINA MURSKA SOBOTA
Kardoševa ulica 2, 9000 Murska Sobota
Objekt:
RAZŠIRITEV TOPLOVODNEGA OMREŽJA
ZA POTREBE OBJEKTOV NA KARDOŠEVI ULICI
Vrsta načrta:
3.1 - Drugi gradbeni načrti
Vrsta projektne dokumentacije:
PZR
Vsebina risbe:
DETAJL JAŠKA
OVP: Jože Velnar, dis S-1125
OP: Tomislav Vajda udig G-0799
Št. projekta: 29VP/2011
Št. načrta: 29VP/2011-ZU
Merilo: 1:50
Datum: December 2011
Risba št.: 04

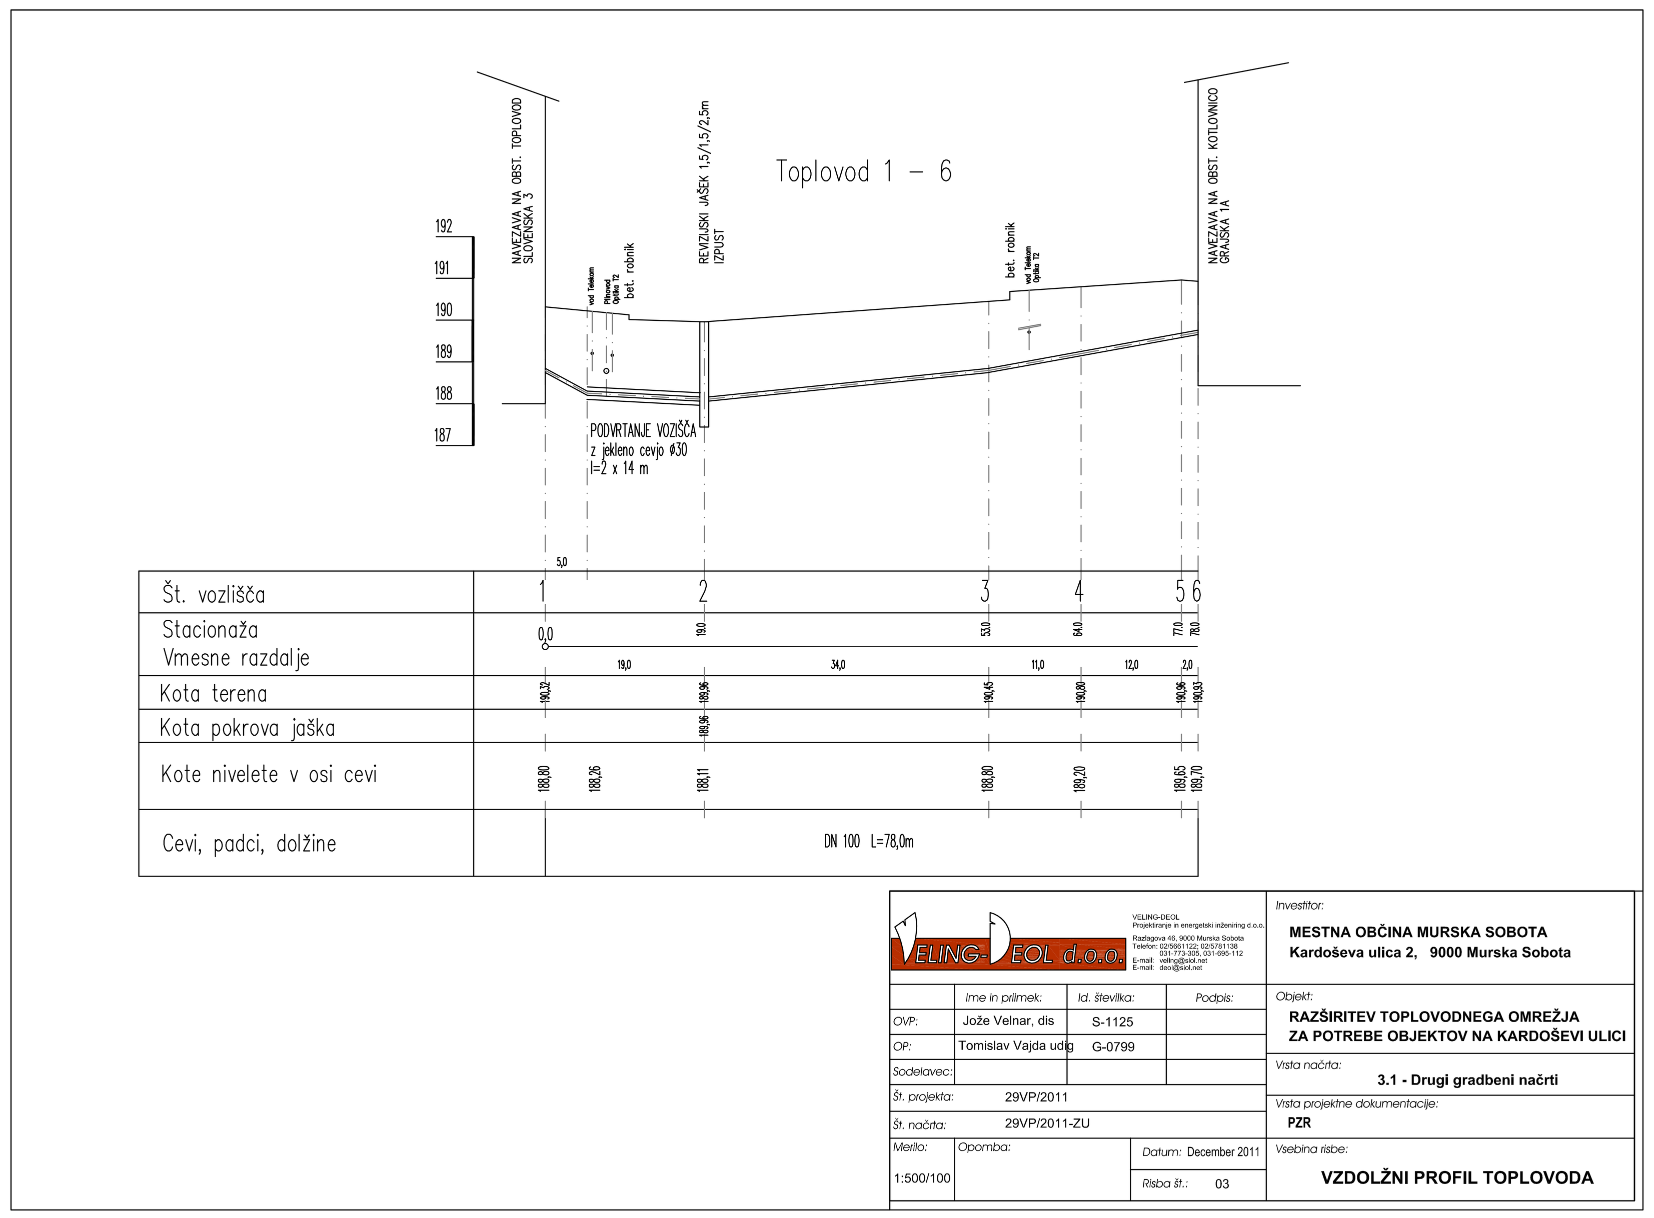
Toplovod 1 - 6
PODVRTANJE VOZIŠČA
z jekleno cevjo ø30
l=2 x 14 m
Št. vozlišča
Stacionaža
Vmesne razdalje
Kota terena
Kota pokrova jaška
Kote nivelete v osi cevi
Cevi, padci, dolžine
DN 100 L=78,0m
Investitor:
MESTNA OBČINA MURSKA SOBOTA
Kardoševa ulica 2, 9000 Murska Sobota
Objekt:
RAZŠIRITEV TOPLOVODNEGA OMREŽJA
ZA POTREBE OBJEKTOV NA KARDOŠEVI ULICI
Vrsta načrta:
3.1 - Drugi gradbeni načrti
Vrsta projektne dokumentacije:
PZR
Vsebina risbe:
VZDOLŽNI PROFIL TOPLOVODA
OVP: Jože Velnar, dis S-1125
OP: Tomislav Vajda udig G-0799
Št. projekta: 29VP/2011
Št. načrta: 29VP/2011-ZU
Merilo: 1:500/100
Datum: December 2011
Risba št.: 03