




profil Z1:

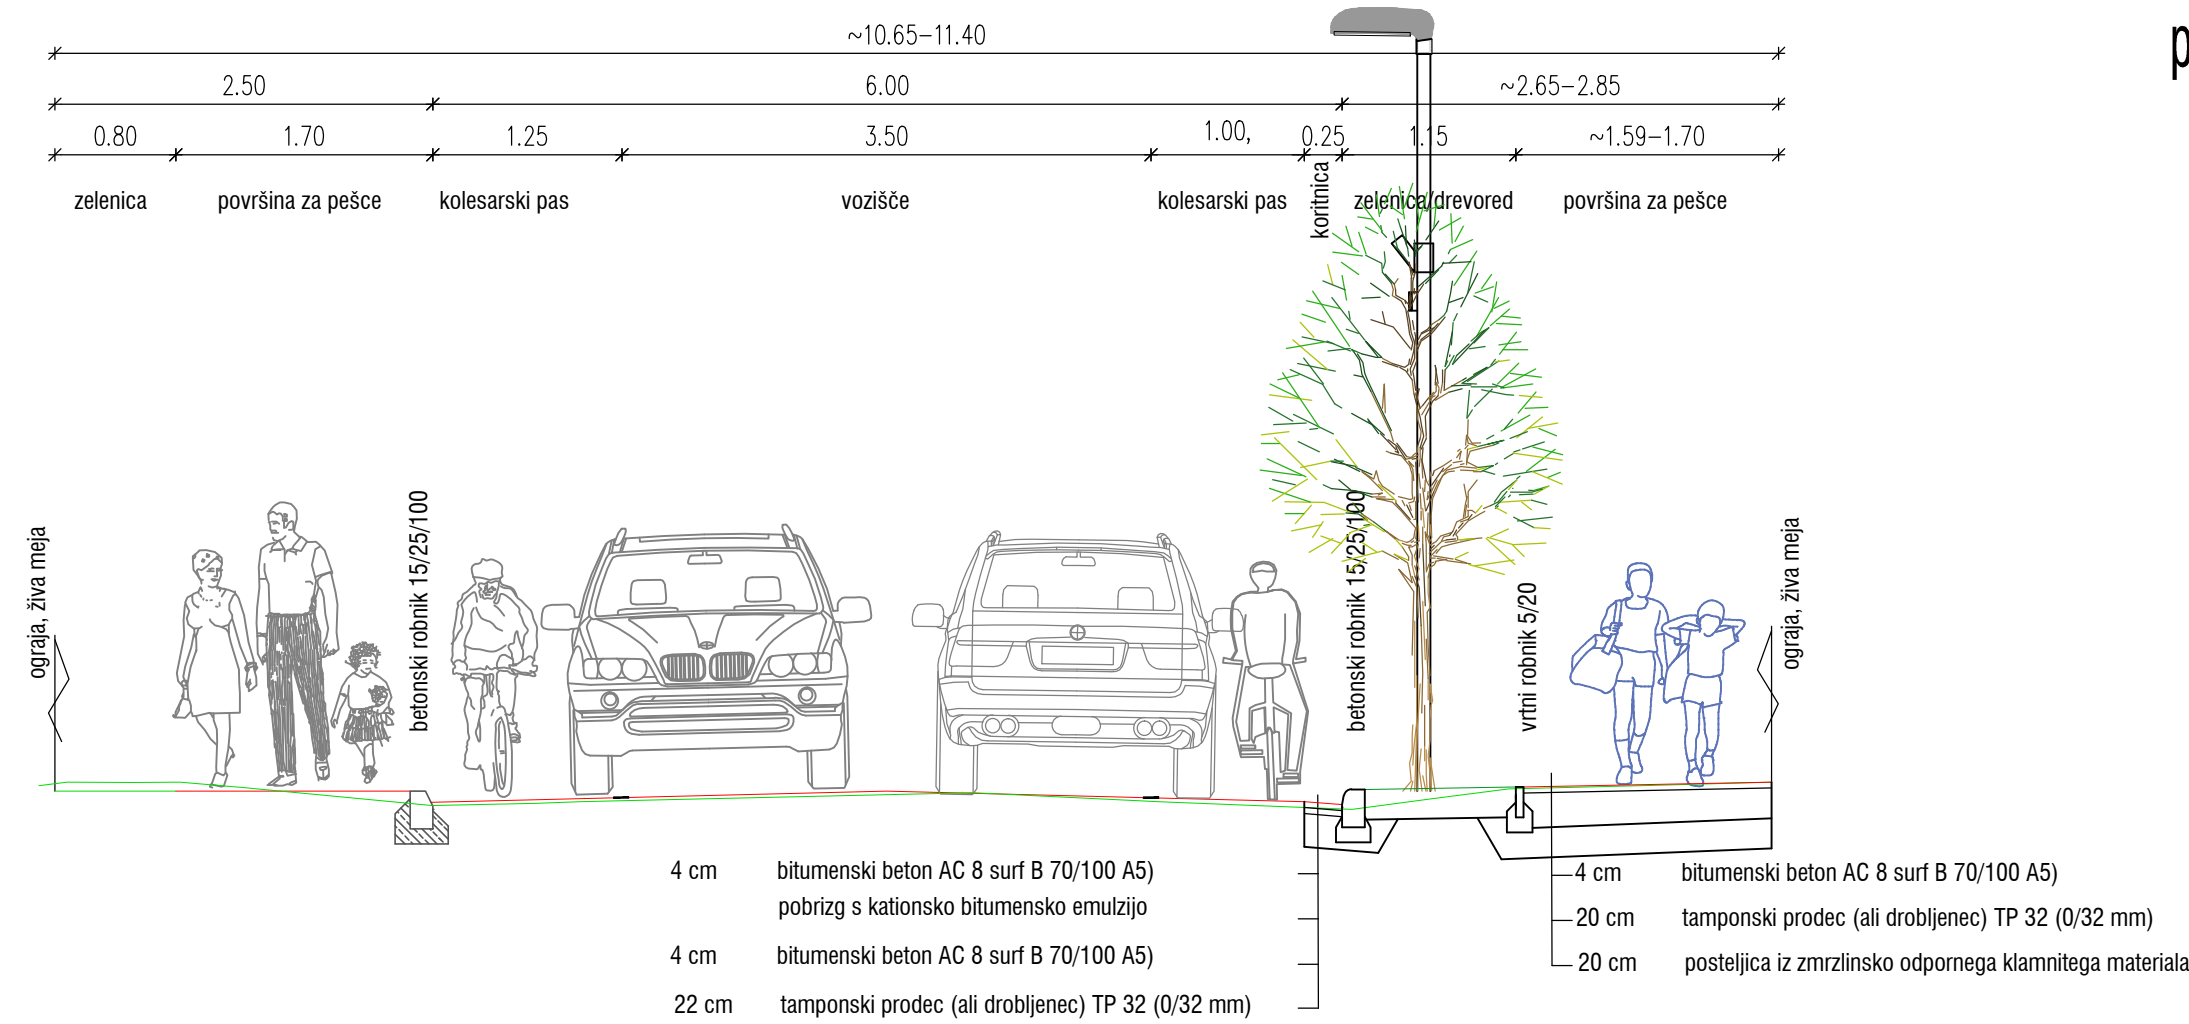

profil Z4:

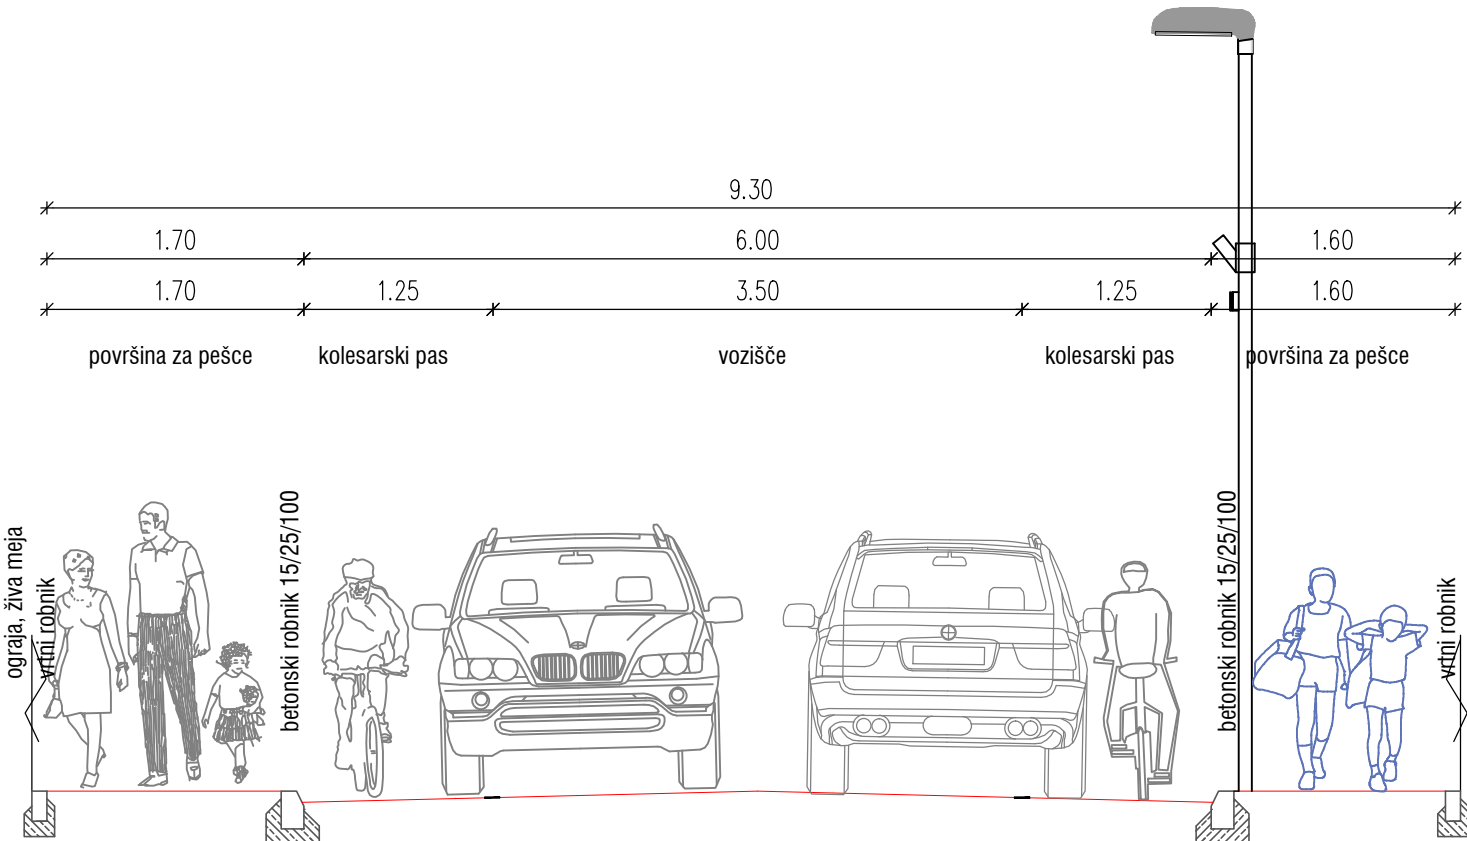

profil Z3:

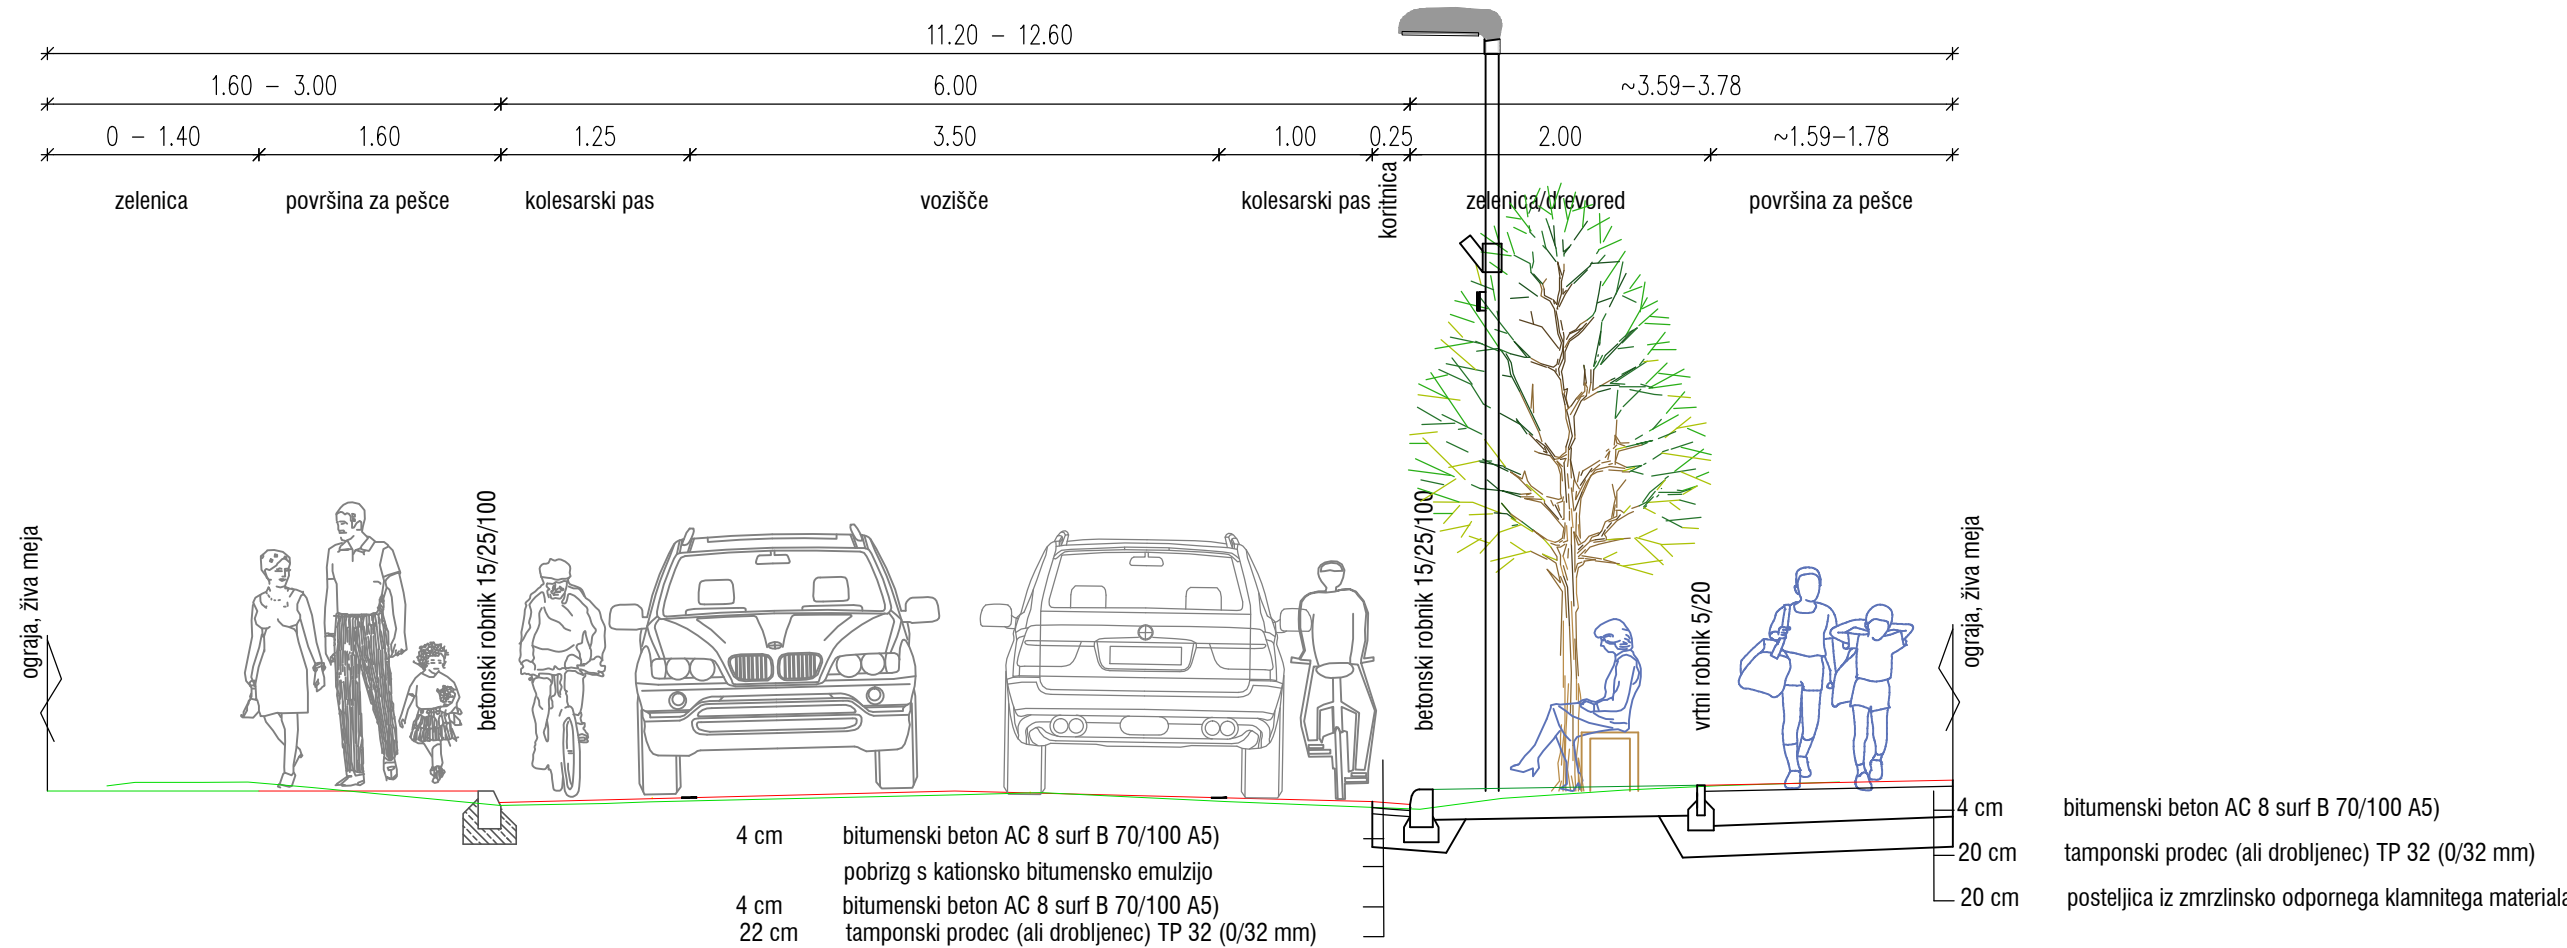

ZEU družba za načrtovanje in inženiring d.o.o.
Ulica Staneta Rozmana 5, SI-9000 Murska Sobota, Slovenija
Tel. +386 25341310, Faks +386 25341086, E-naslov: zeu@zeu.si, Internet: http://www.zeu.si

Naročnik / Investitor: MESTNA OBČINA MURSKA SOBOTA Kardoševa ulica 2, 9000 MURSKA SOBOTA		Odgovorni vodja projekta: Simona Kelemen, dipl. inž. grad. G-3389	
Objekt: UREDITEV HODNIKOV OB TOMŠIČEVI ULICI		Odgovorni projektant načrta: Simona Kelemen, dipl. inž. grad. G-3389	
Načrt: KARAKTERISTIČNI PREČNI PREREZ odseki - Z1, Z2 in Z3		Sodelavci: Nejc Marič, dipl. inž. grad. (UN)	
Številka načrta:	PD-1/18-CE	Vista načrta:	3/1-načrt ceste
Številka projekta:	PD-1/18	Vista projekta:	PZI
Datum:		marec 2018	Merilo:
			1: 50
			Številka lista:
			2.1