



Prečni prerez mini krožišča:

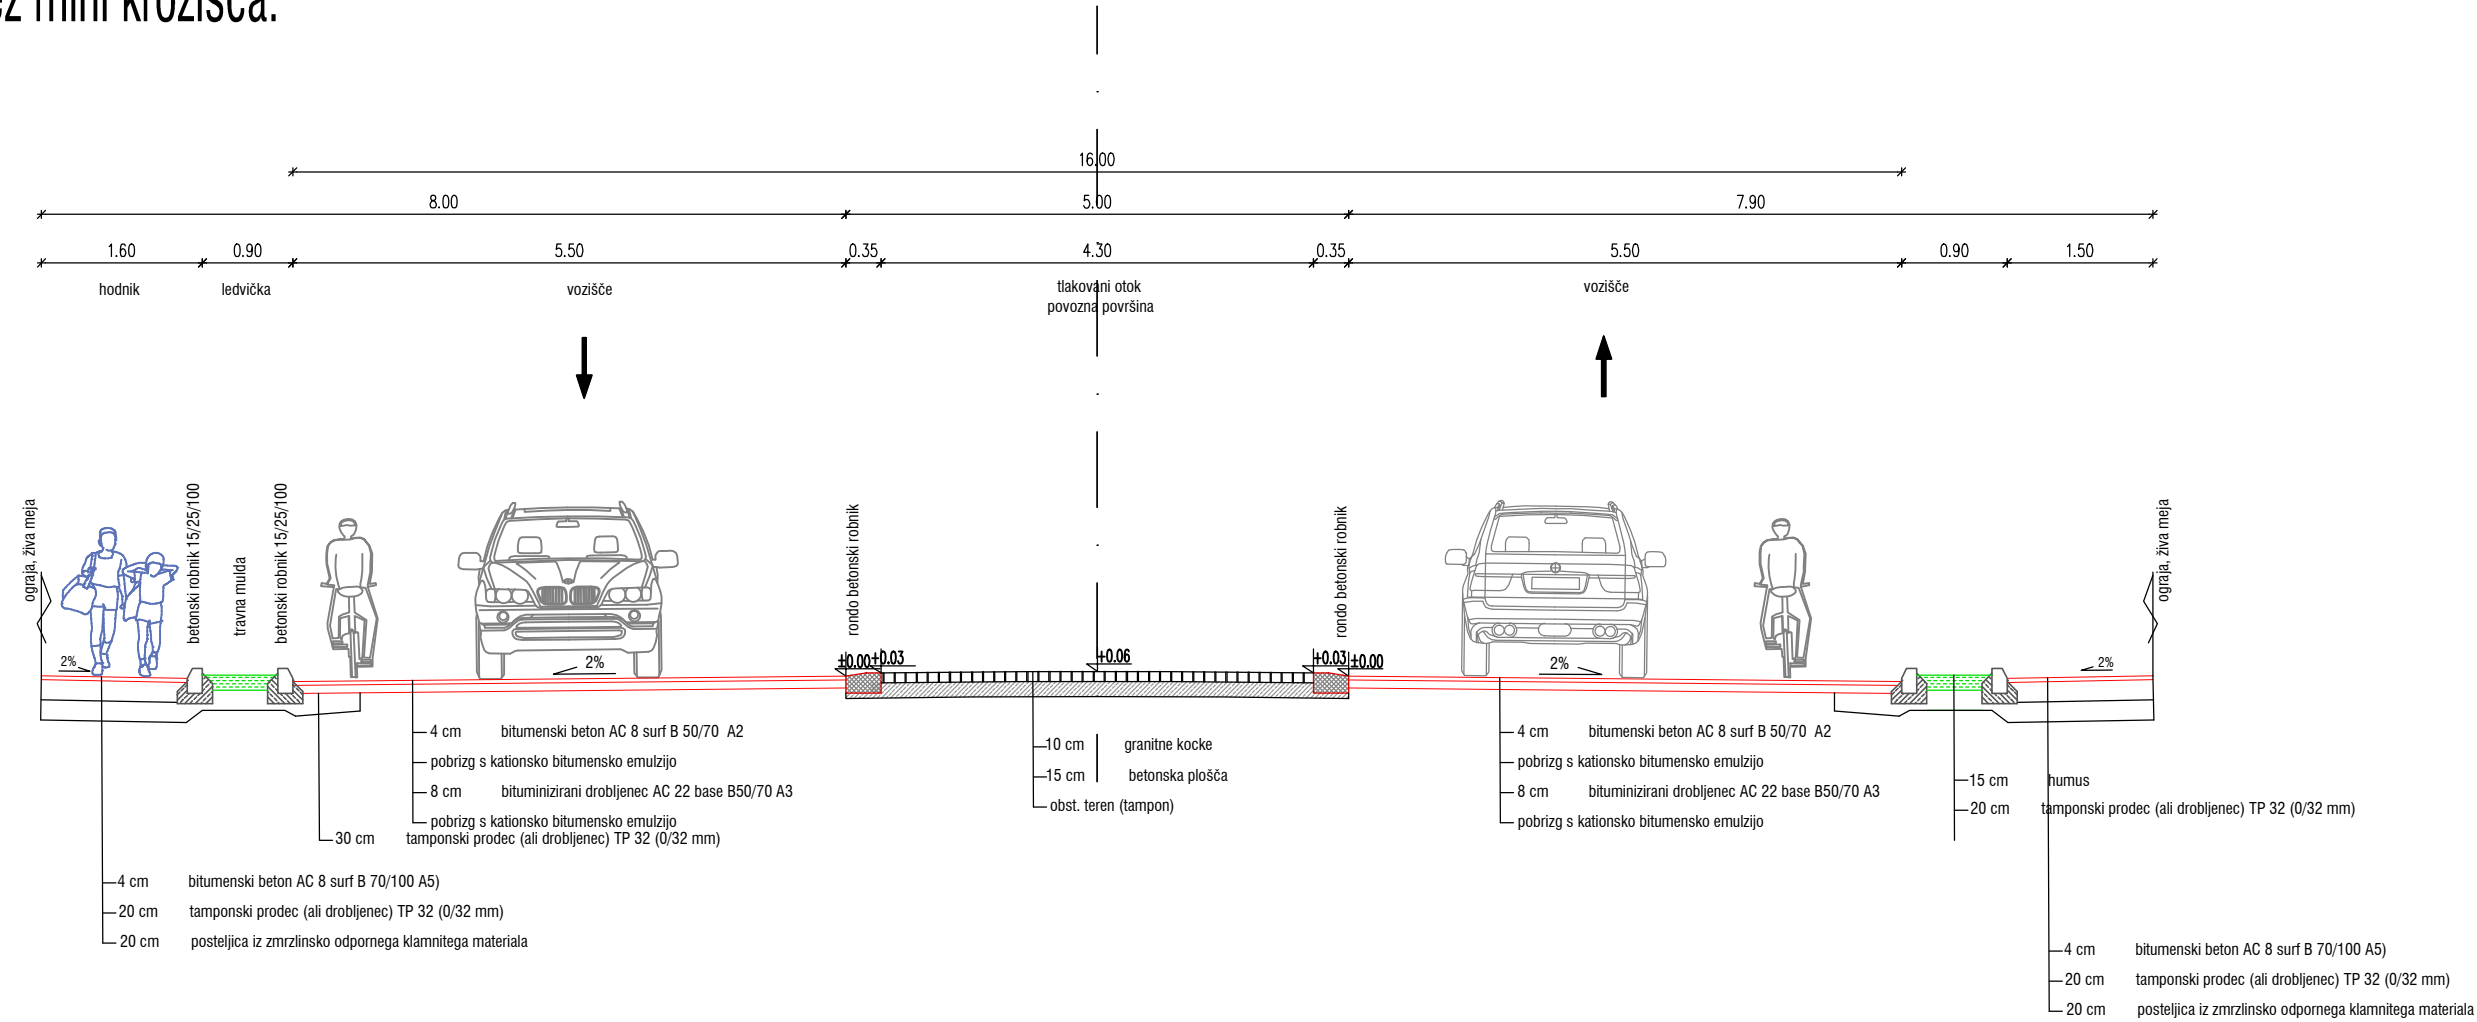

Vzdolžni prerez mini krožišča:

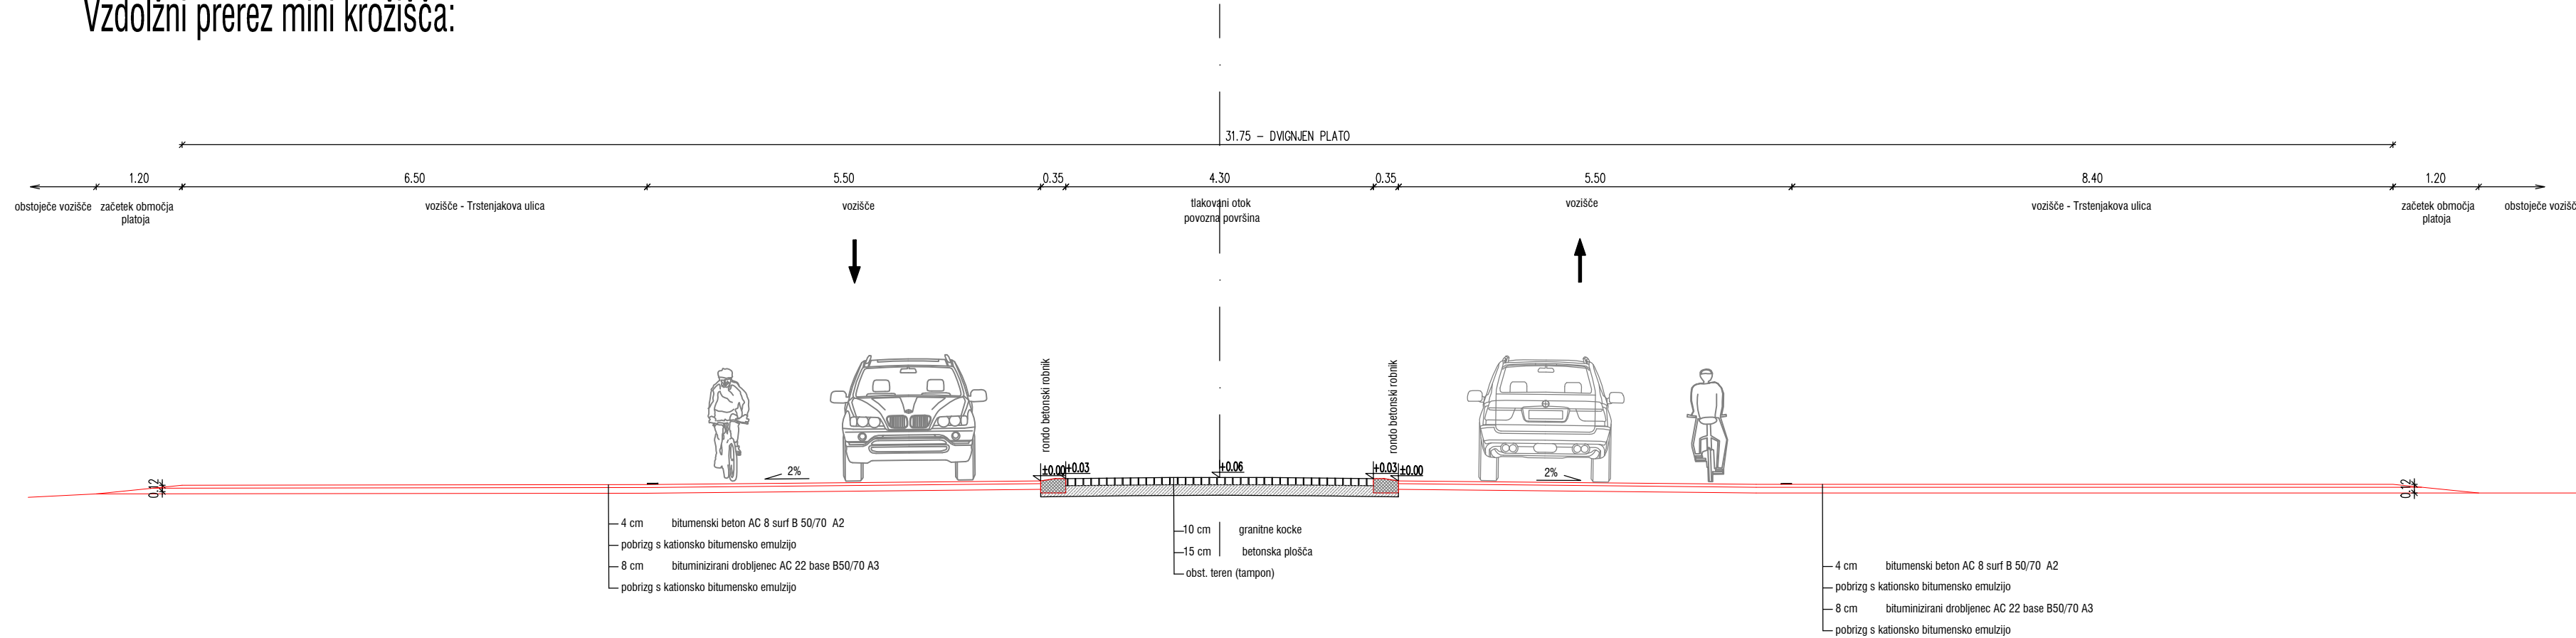

ZEU družba za načrtovanje in inženiring d.o.o.
Ulica Starmeta Razumana 5, SI-7000 Murska Sobota, Slovenija
Tel. +386 25361310, Faks +386 25361086, E-naslov: zeu@zeu.si, Internet: http://www.zeu.si

Naročnik / Investitor: MESTNA OBČINA MURSKA SOBOTA Kardoševa ulica 2, 9000 MURSKA SOBOTA		Odgovorni vodja projekta: Simona Kelemen, dipl. inž. grad. G-3389	
Objekt: UREDITEV HODNIKOV OB TOMŠIČEVI ULICI		Odgovorni projektant načrta: Simona Kelemen, dipl. inž. grad. G-3389	
Načrt: Karakteristični prečni profil - mini krožišče		Sodelavci: Nejc Marič, dipl. inž. grad. (UN)	
Številka načrta: PD-1/18-CE		Vrsta načrta: 3/1-načrt ceste	
Številka projekta: PD-1/18		Vrsta projekta: PZI	
Datum: marec 2018		Merilo: 1: 75	
Številka lista: 2.2			