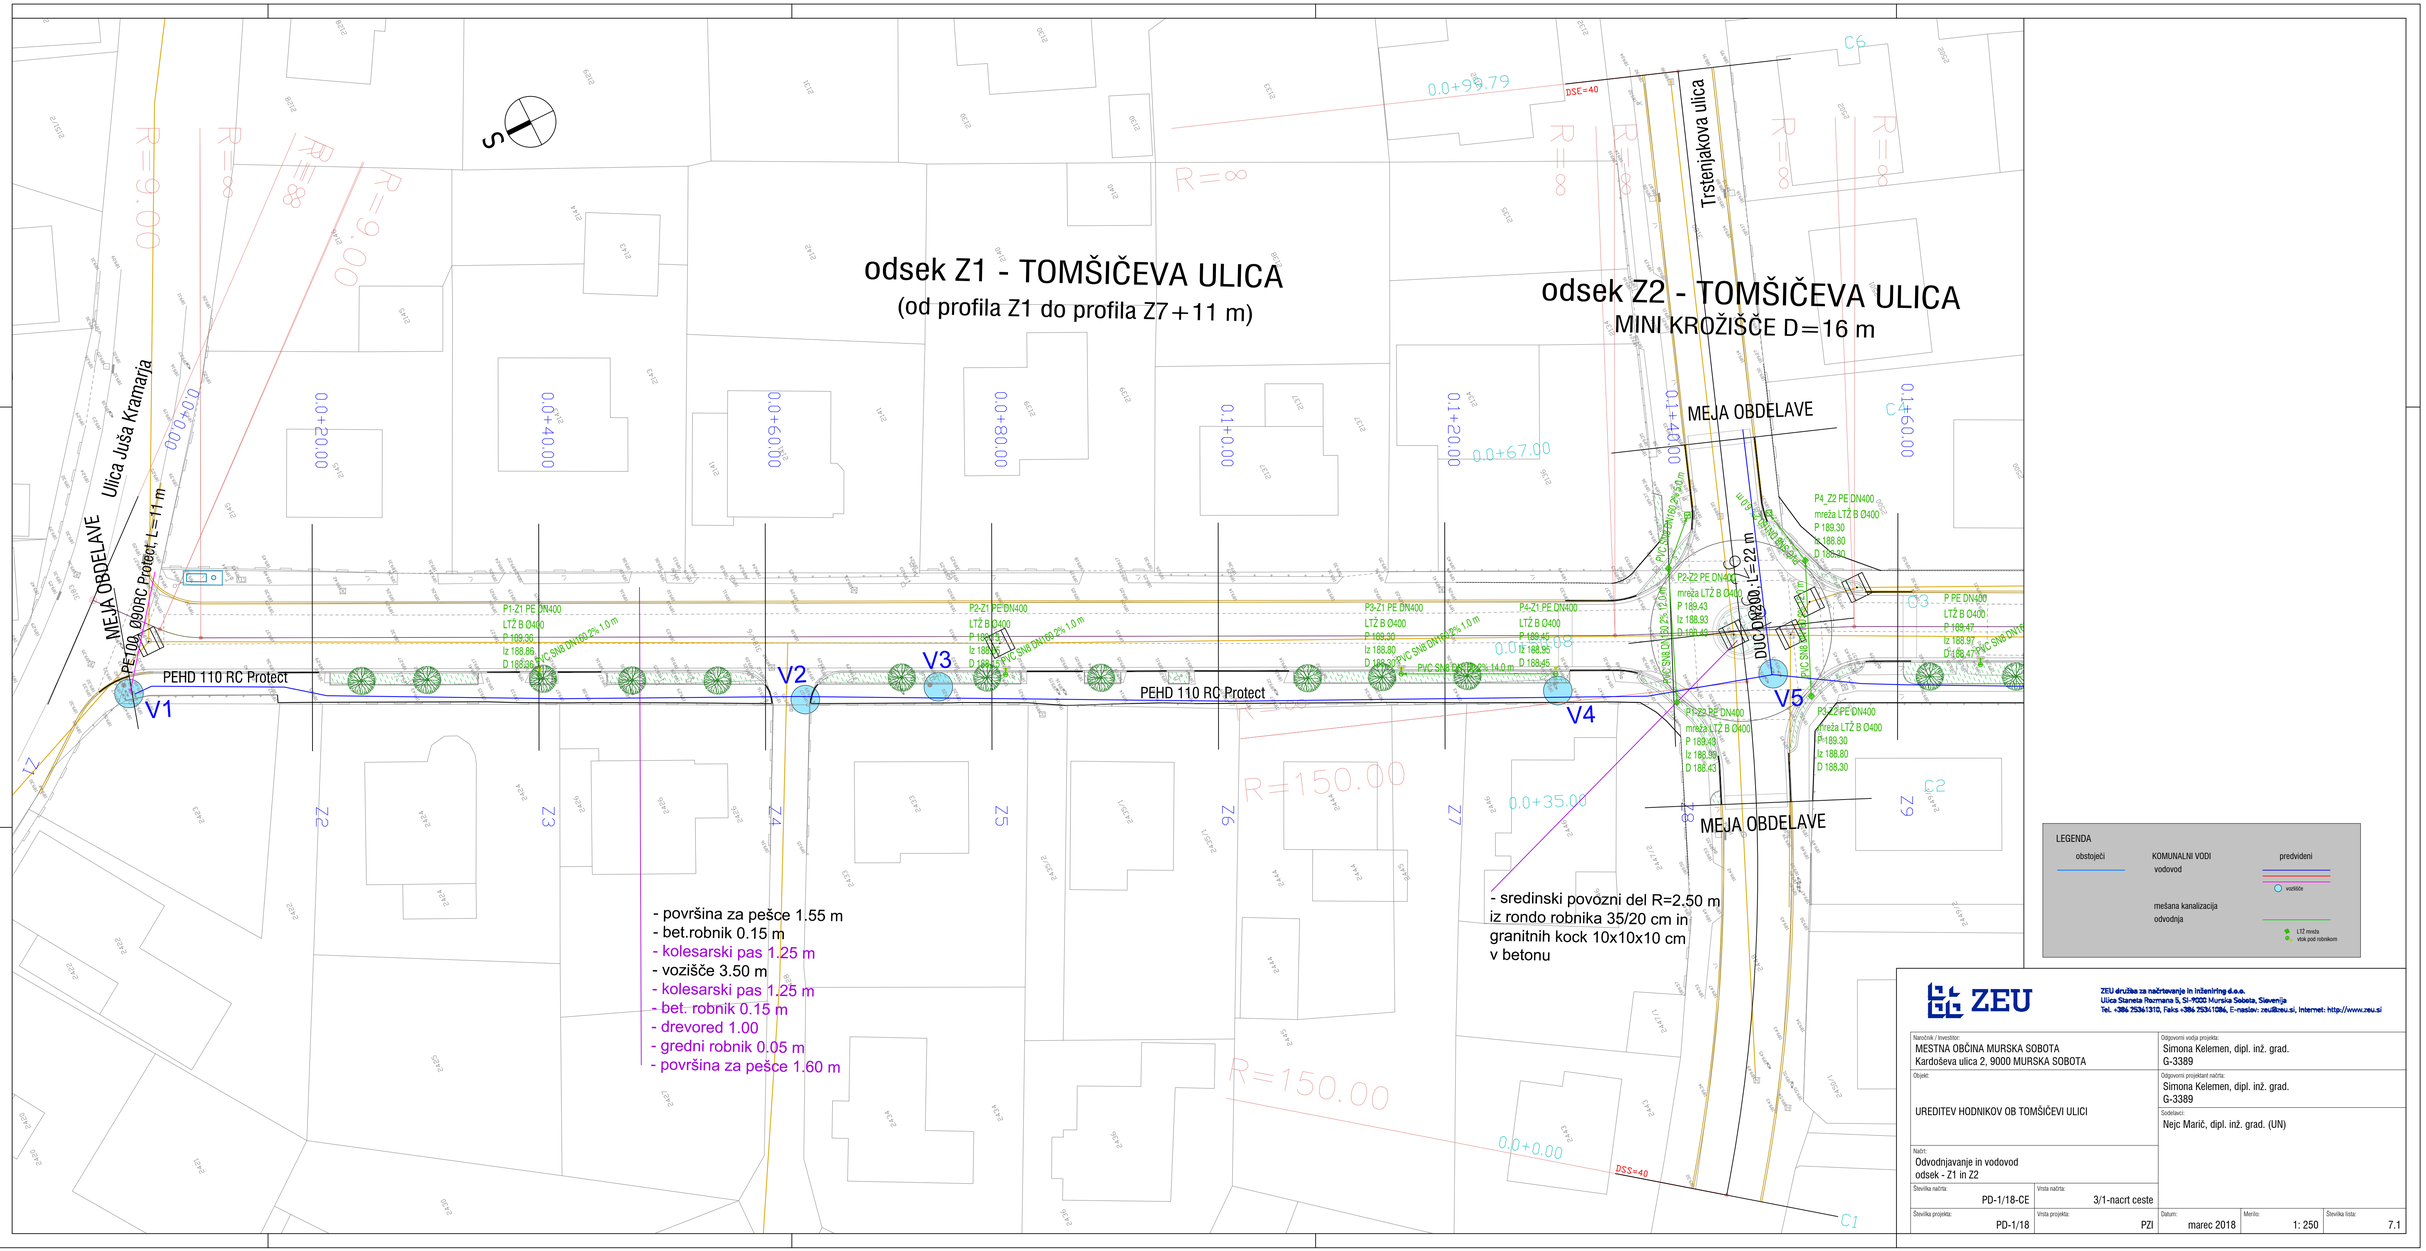

ZEU

ZEU družba za načrtovanje in inženiring d.o.o.
Ulica Staneta Rozmana 5, SI-9000 Murska Sobota, Slovenija
Tel. +386 25361310, Faks: +386 25361086, E-naslov: zeu@zeu.si, Internet: http://www.zeu.si

Naročnik / Investitor: MESTNA OBČINA MURSKA SOBOTA, Kardoševa ulica 2, 9000 MURSKA SOBOTA	Odgovorni vodja projekta: Simona Kelemen, dipl. inž. grad. G-3389
Objekt: UREDITEV HODNIKOV OB TOMŠIČEVI ULICI	Odgovorni projektant načrta: Simona Kelemen, dipl. inž. grad. G-3389
	Sodelavci: Nejc Marič, dipl. inž. grad. (UN)
Načrt: Odvodnjavanje in vodovod odsek - Z1 in Z2	

Številka načrta	Vrsta načrta			
PD-1/18-CE	3/1-nacrt ceste			
Številka projekta: PD-1/18	Vrsta projekta: PZI	Datum: marec 2018	Merilo: 1: 250	Številka lista: 7.1