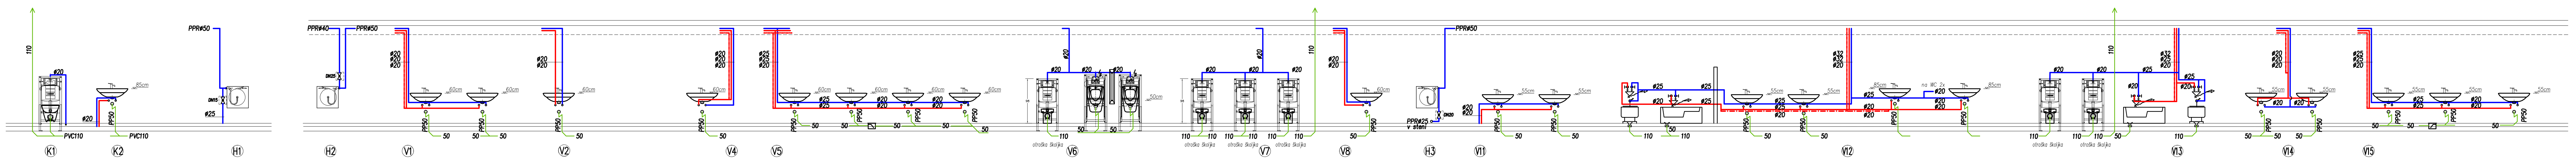
110
PVC110
ø20
K1
85cm
PP50
PVC110
K2
PPRø50
DN15
ø25
H1
PPRø40
PPRø50
DN25
H2
ø20
ø20
ø20
60cm
PP50
50
V1
V2
V4
ø25
ø25
ø20
V5
otroška školjka
50cm
98
V6
V7
V8
PPRø25
v steni
DN20
H3
55cm
V11
ø32
ø32
ø20
85cm
na WC 2x
V12
V13
V14
V15


stranski pogled
62
32
otroški WC

VELING-DEOL d.o.o.

VELING-DEOL
Projektiranje in energetski inženiring d.o.o.
Razlagova 46, 9000 Murska Sobota
Telefon: 02/5661122; 02/5781138
031-773-305, 031-695-112
E-mail: veling@siol.net
E-mail: deol@siol.net

Investitor:
OBČINA MURSKA SOBOTA
KARDOŠEVA 2, MURSKA SOBOTA

	Ime in priimek:	Id. številka:	Podpis:
OVP:	Lazar T., udia	ZAPS 0072A	
OP:	Velnar J., dis	S-1125	
Sodelavec:	Szőke P. str		

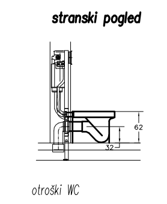Št. projekta: 28V/2012
Št. načrta: P09-12
Merilo: 1:x
Opomba:
Datum: apr. 2013
Risba št.: 04

Objekt:
NOVOGRADNJA OTROŠKEGA
VRTCA "GOZDIČEK"

Vrsta načrta:
Načrt strojnih instalacij in strojne opreme

Vrsta projektne dokumentacije:
PROJEKT ZA IZVEDBO

Vsebina risbe:
SHEMA DVIŽNIH VODOV
VODOVOD IN KANALIZACIJA