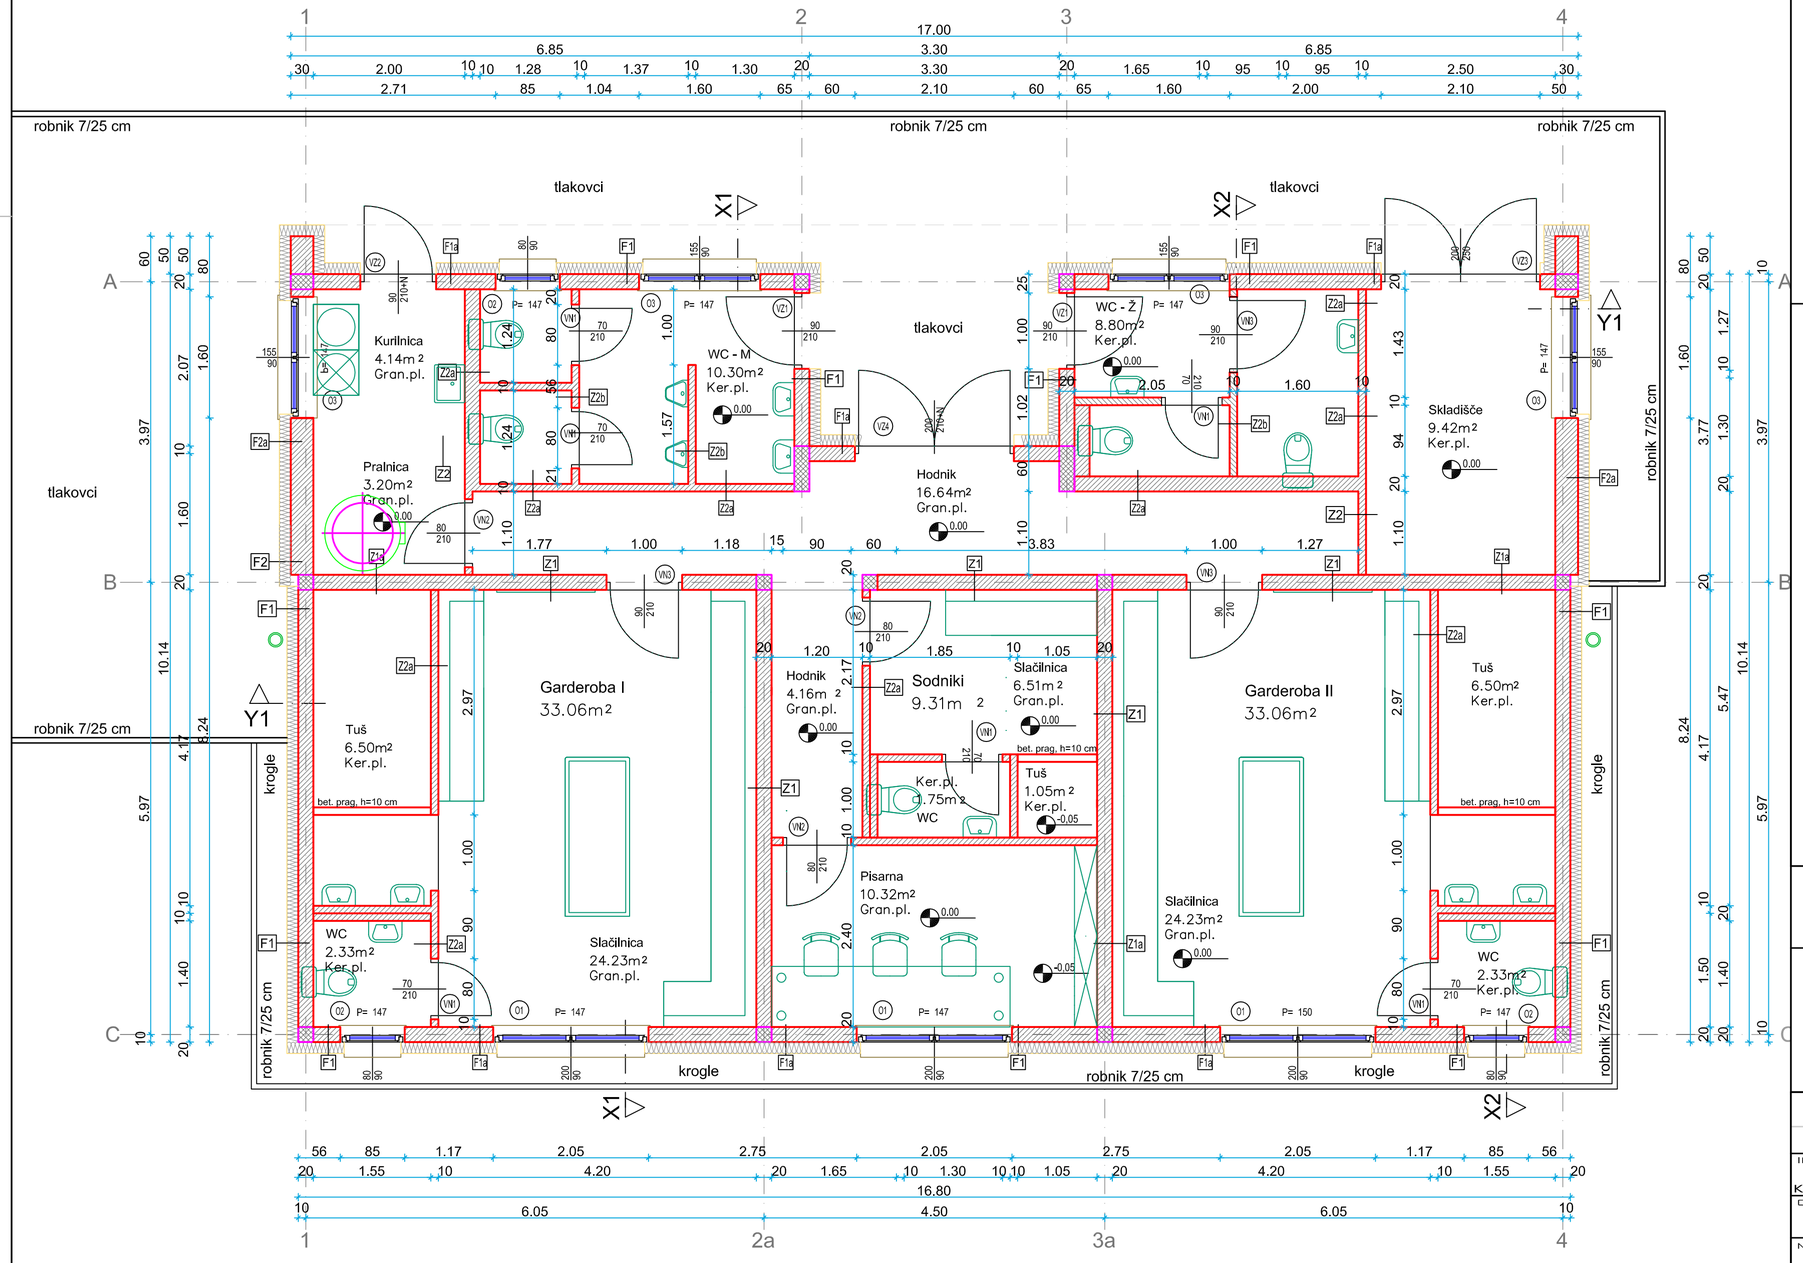

POVRŠINA PROSTOROV			
	Prostor	Finalni tlak	Površina
P01	Hodnik	Keramične ploščice	20,80
P02	Pralnica + kurilnica	Keramične ploščice	7,34
P03	WC - M	Keramične ploščice	10,50
P04	WC - Ž	Keramične ploščice	8,80
P05	Pisarna	Keramične ploščice	10,32
P06	Sodniki	Keramične ploščice	9,31
P07	Garderoba I	Keramične ploščice	33,06
P08	Garderoba II	Keramične ploščice	33,06
P09	Skladišče	Keramične ploščice	9,42
	SKUPAJ		142,61

T1
- Keramika 1 cm
- estrih 7 cm
- PVC folija
- toplotna izolacija 7 cm
- hidroizolacija
- talna plošča 10 cm
- utrjena zemljina 30 cm

T2
- Keramika 1 cm
- estrih 7 cm
- PVC folija
- toplotna izolacija 10 cm
- hidroizolacija
- talna plošča 10 cm
- utrjena zemljina 30 cm

T3
- betonski tlakovci 6 cm
- peščeni tampon 4 cm
- Typar PRO
- utrjena zemljina 30 cm

F1
- "Demit" fasada 15 cm
- modularna opeka 20 cm
- omet 1 cm
- keramika

F1a
- "Demit" fasada 15 cm
- modularna opeka 20 cm
- omet 1 cm
- oplesk

F2
- "Demit" fasada 15 cm
- modularna opeka 30 cm
- omet 1 cm
- keramika

F2a
- "Demit" fasada 15 cm
- modularna opeka 30 cm
- omet 1 cm
- oplesk

F3
- "Demit" fasada - cokl 15 cm
- hidroizolacija
- modularna opeka 20, 30 cm
- omet 1 cm
- oplesk (keramika)

F4
- "Demit" fasada 15 cm
- modularna opeka 20, 30 cm
- toplotna izolacija 5 cm
- SikaPlan 18G

F5
- "Demit" fasada 15 cm
- modularna opeka 20, 30 cm
- toplotna izolacija 5 cm
- SikaPlan 18G
- "Demit" fasada 5 cm

Z1
- oplesk
- omet 1 cm
- modularna opeka 20 cm
- omet 1 cm
- oplesk

Z1a
- keramika
- omet 1 cm
- modularna opeka 20 cm
- omet 1 cm
- oplesk

Z2
- oplesk
- omet 1 cm
- opeka 10 cm
- omet 1 cm
- oplesk

Z1a
- keramika
- omet 1 cm
- opeka 10 cm
- omet 1 cm
- oplesk

Z2a
- keramika
- omet 1 cm
- opeka 10 cm
- omet 1 cm
- keramika

S1
- prani prodec Ø16-Ø32 5 cm
- ločilni sloj - geotekstil
- SikaPlan 18G
- ločilni sloj - geotekstil
- toplotna izolacija - EPS 30 cm
- naklonska izolacija 5 - 15 cm
- AB plošča 18 cm

Občina: Murska Sobota
k.o.: Černelavci
p.št.: 1678/4

±0,00 = 190,00

LEGENDA
- opeka - nosilno
- armirani beton
- izolacija

N

PROJEKTIVNI BIRO LAZAR D.O.O.
LENDAVSKA 57A, 9000 MURSKA SOBOTA, SLOVENIJA
TEL.02/522 15 70 FAX.02/522 15 71 INFO@BIRO-LAZAR.SI WWW.BIRO-LAZAR.SI

INVESTITOR : MO MURSKA SOBOTA, KARDOŠEVA 2, 9000 MURSKA SOBOTA	ODGOVORNI VODJA PROJEKTA : TOMAŽ LAZAR UNIV.DIPL.INŽ.ARH.
OBJEKT : SLAČILNICE ŠRC PUŠČA	ODGOVORNI PROJEKTANT FAZE : TOMAŽ LAZAR UNIV.DIPL.INŽ.ARH.
NAČRT : TLORIS PRITLIČJA	SODELAVCI : BRIGITA LAZAR GRADB. TEHN., ANDREJ LAZAR UNIV.DIPL.GOSP.INŽ.GR.

VRSTA PROJEKTA :	FAZA PROJEKTA :	MERILO :	ŠT. NAČRTA :	DATUM :	ŠTEVILKA LISTA :
1 - ARHITEKTURA	PZR	1:50	P19-16-A	JULIJ 2016	2