
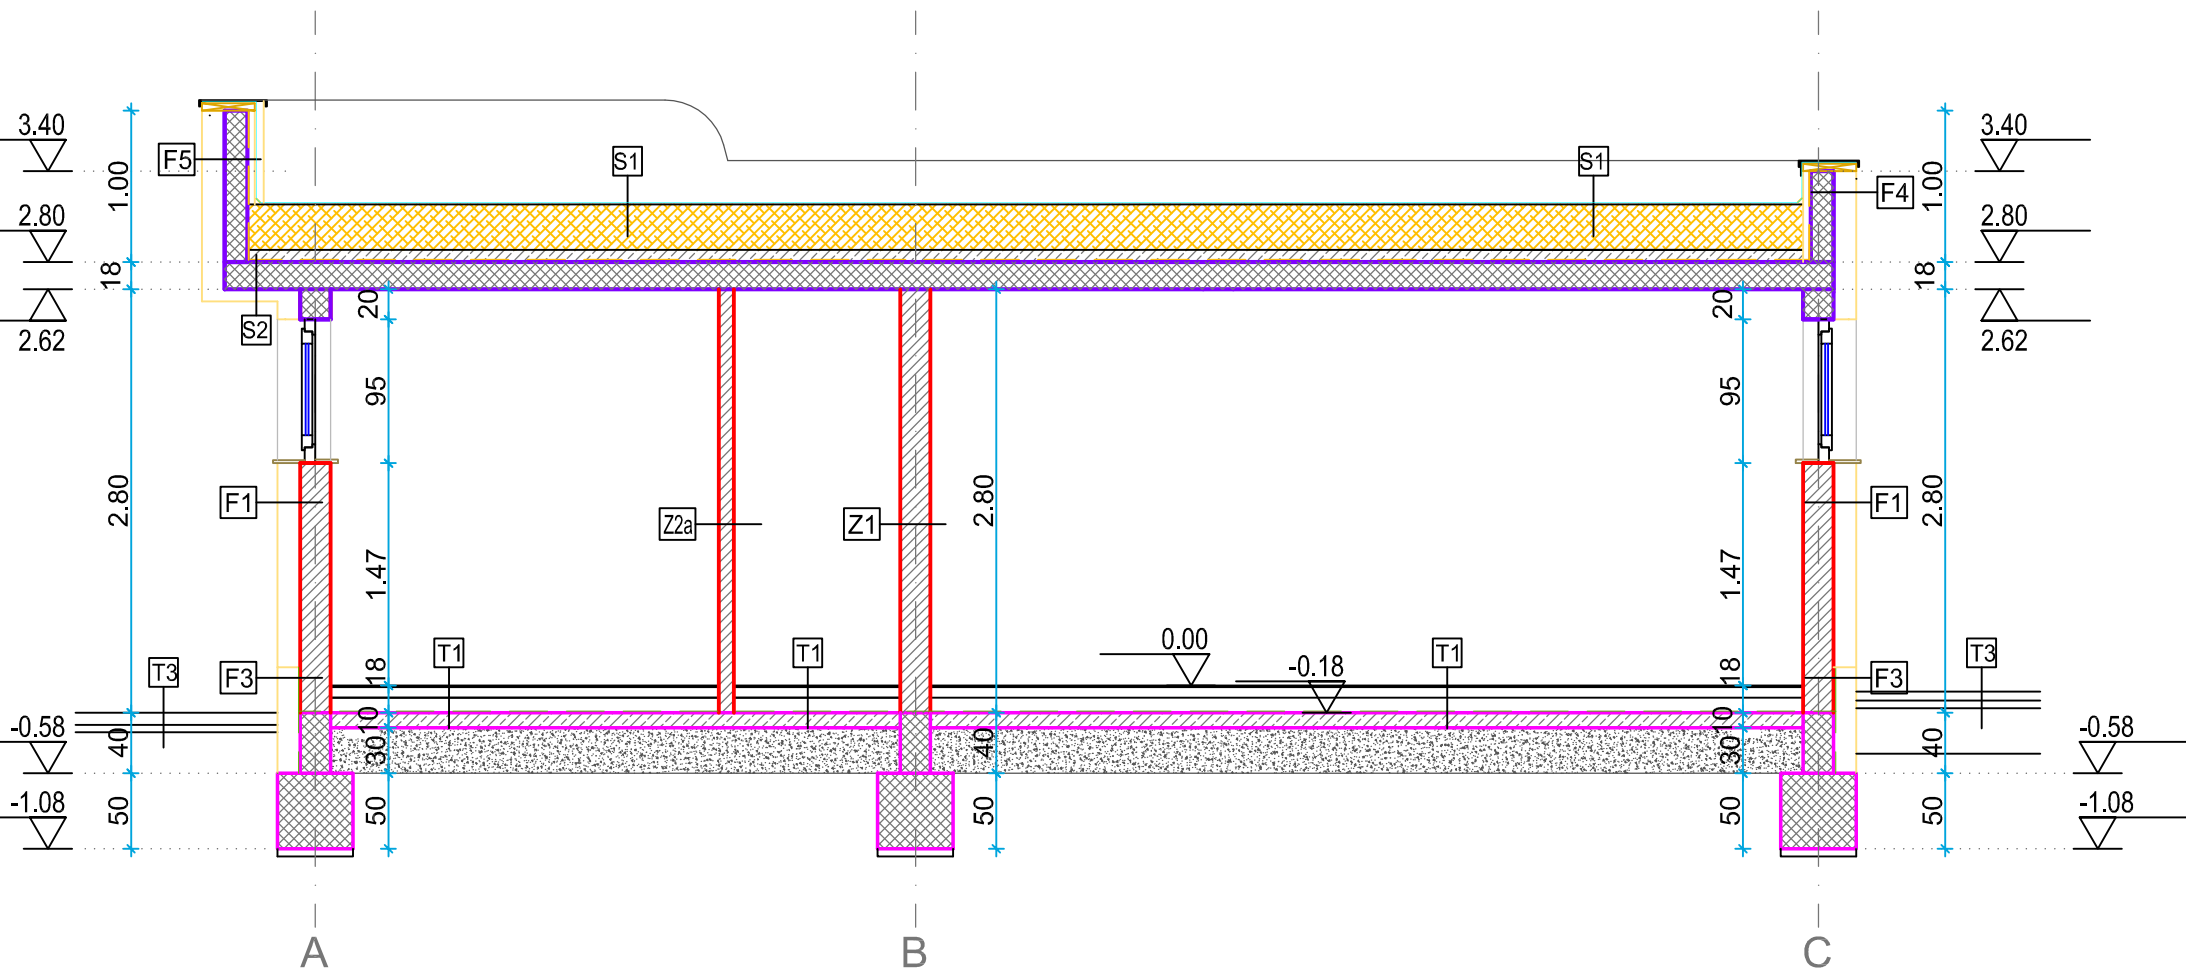


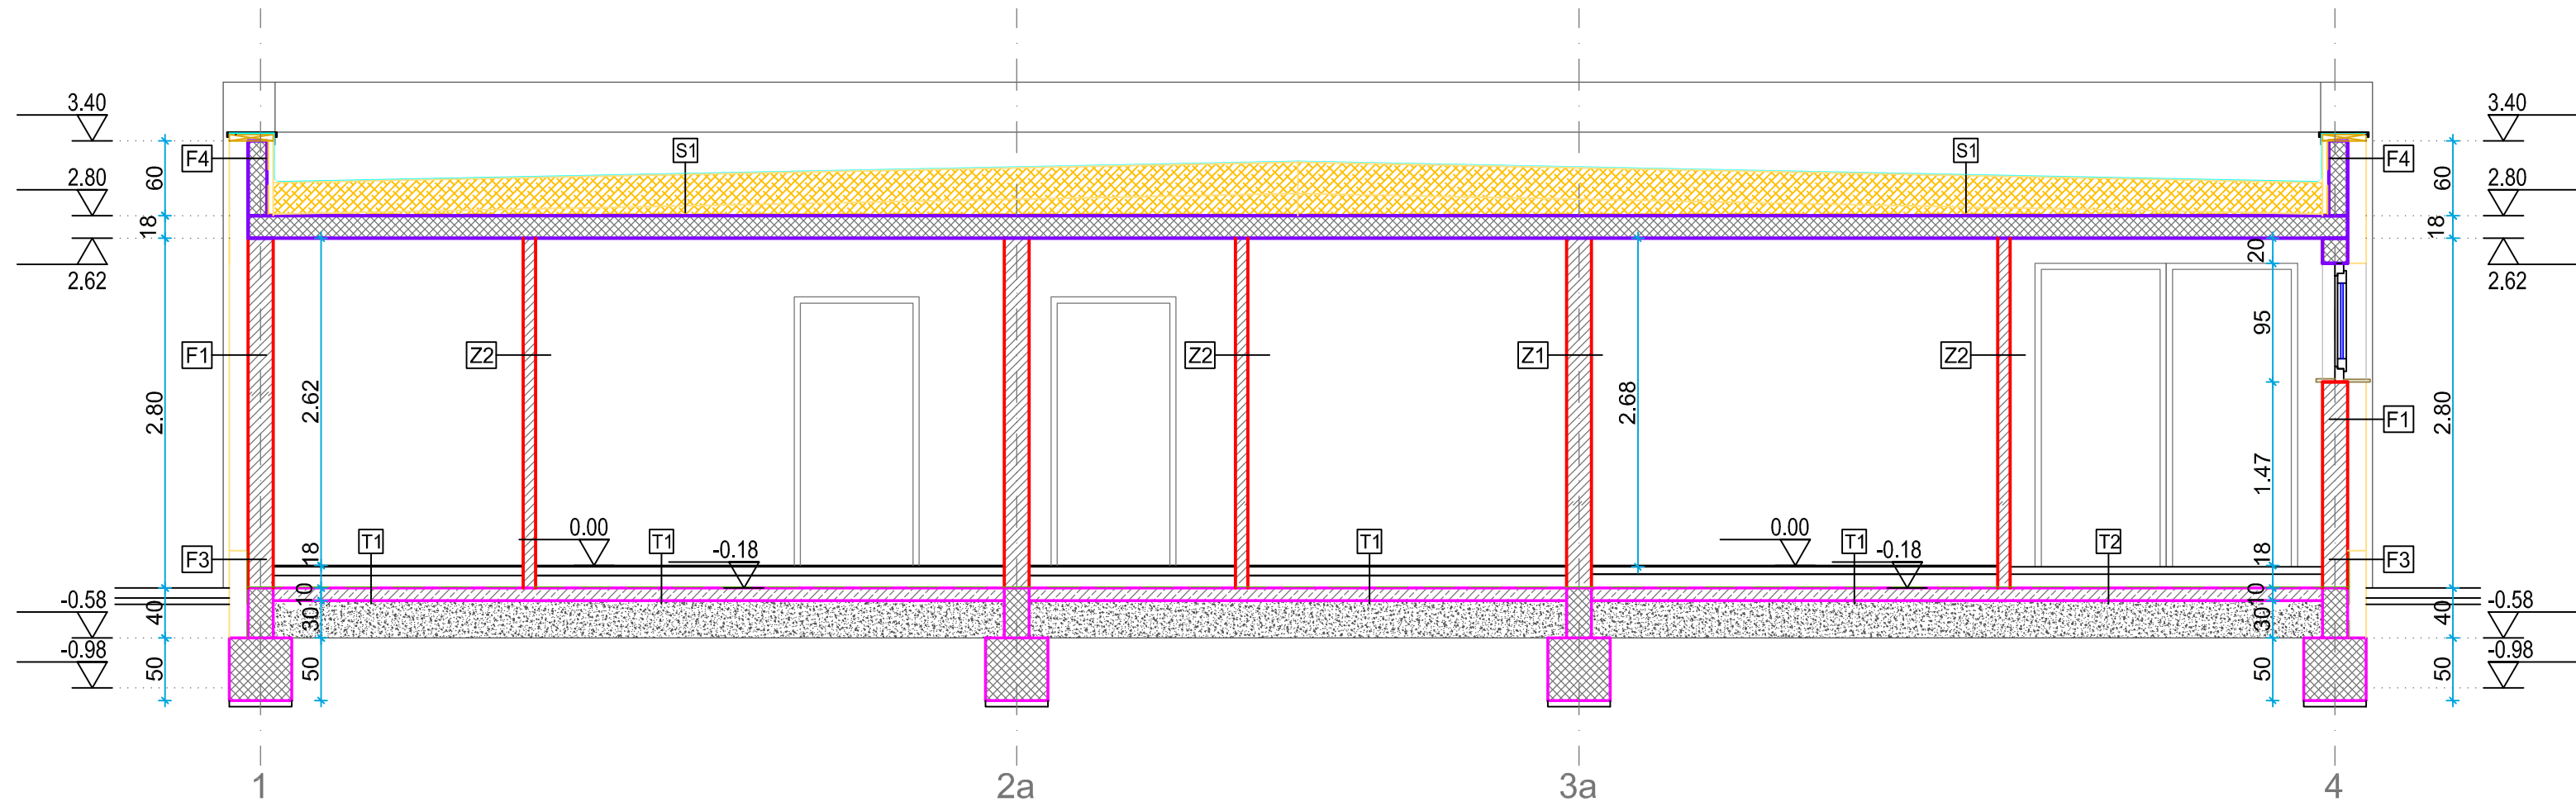

T1	- Keramika	1 cm	F2a	- "Demit" fasada	15 cm	Z2	- oplesk	
	- estrih	7 cm		- modularna opeka	30 cm		- omet	1 cm
	- PVC folija			- omet	1 cm		- opeka	10 cm
	- toplotna izolacija	7 cm		- oplesk			- omet	1 cm
	- hidroizolacija						- oplesk	
	- talna plošča	10 cm	F3	- "Demit" fasada - coki	15 cm	Z1a	- keramika	
	- utrjena zemljina	30 cm		- hidroizolacija	20, 30 cm		- omet	1 cm
				- modularna opeka	1 cm		- opeka	1 cm
				- omet			- omet	
				- oplesk (keramika)			- oplesk	
T2	- Keramika	1 cm	F4	- "Demit" fasada	15 cm	Z2a	- keramika	
	- estrih	7 cm		- modularna opeka	20, 30 cm		- omet	1 cm
	- PVC folija			- toplotna izolacija	5 cm		- opeka	10 cm
	- toplotna izolacija	10 cm		- SikaPlan 18G			- omet	1 cm
	- hidroizolacija						- keramika	
	- talna plošča	10 cm	F5	- "Demit" fasada	15 cm	S1	- prani prodec Ø16-Ø32	
	- utrjena zemljina	30 cm		- modularna opeka	20, 30 cm		- ločilni sloj - geotekstil	5 cm
				- toplotna izolacija	5 cm		- SikaPlan 18G	
				- SikaPlan 18G			- ločilni sloj - geotekstil	
				- "Demit" fasada			- toplotna izolacija - EPS	30 cm
							- naklonska izolacija	5 - 15 cm
							- AB plošča	18 cm
F1	- "Demit" fasada	15 cm	Z1	- oplesk				
	- modularna opeka	20 cm		- omet	1 cm			
	- omet	1 cm		- modularna opeka	20 cm			
	- keramika			- omet	1 cm			
F1a	- "Demit" fasada	15 cm	Z1a	- keramika				
	- modularna opeka	20 cm		- omet	1 cm			
	- omet	1 cm		- modularna opeka	20 cm			
	- oplesk			- omet	1 cm			
F2	- "Demit" fasada	15 cm		- oplesk				
	- modularna opeka	30 cm						
	- omet	1 cm						
	- keramika							

Občina: Murska Sobota
k.o.: Černelavci
p.št.: 1678/4

±0,00 = 190,00

LEGENDA

- opeka - nosilno
- armirani beton
- izolacija

PROJEKTIVNI BIRO LAZAR d.o.o.
LENDAVSKA 57A, 9000 MURSKA SOBOTA, SLOVENIJA
TEL.02/522 15 70 FAX.02/522 15 71 INFO@BIRO-LAZAR.SI WWW.BIRO-LAZAR.SI

INVESTITOR : **MO MURSKA SOBOTA**
KARDOŠEVA 2, 9000 MURSKA SOBOTA

OBJEKT : **SLAČILNICE PUŠČA**

ODGOVORNI VODJA PROJEKTA : **TOMAŽ LAZAR UNIV.DIPL.INŽ.ARH.**

ODGOVORNI PROJEKTANT FAZE : **TOMAŽ LAZAR UNIV.DIPL.INŽ.ARH.**

NAČRT : **PREREZ X1**
PREREZ Y1

SODELAVCI : **BRIGITA LAZAR GRADB. TEHN.**
ANDREJ LAZAR UNIV.DIPL.GOSP.INŽ.GR.

VRSTA PROJEKTA : **1- ARHITEKTURA**

FAZA PROJEKTA : **PZR**

MERILO : **1:50**

ŠT. NAČRTA : **P19-16-A**

DATUM : **JULIJ 2016**

ŠTEVILKA LISTA : **4**