
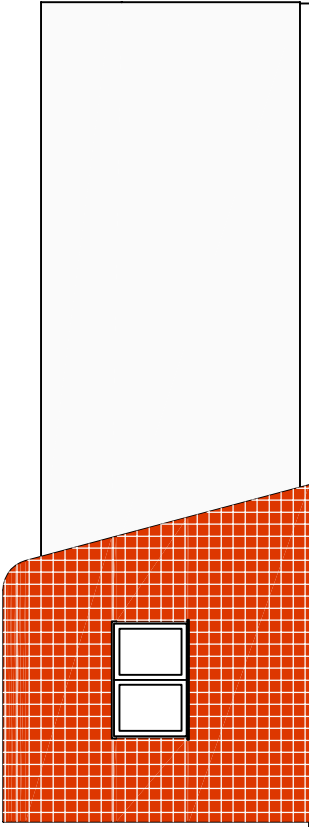
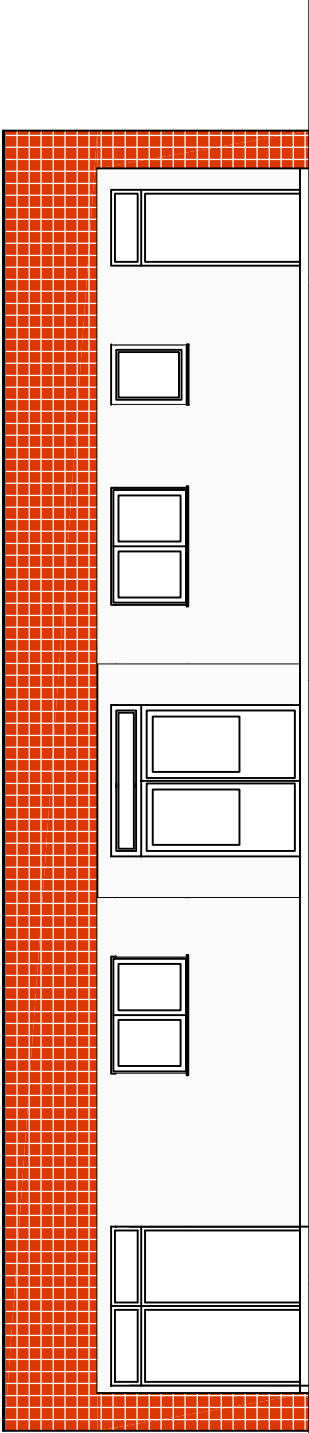
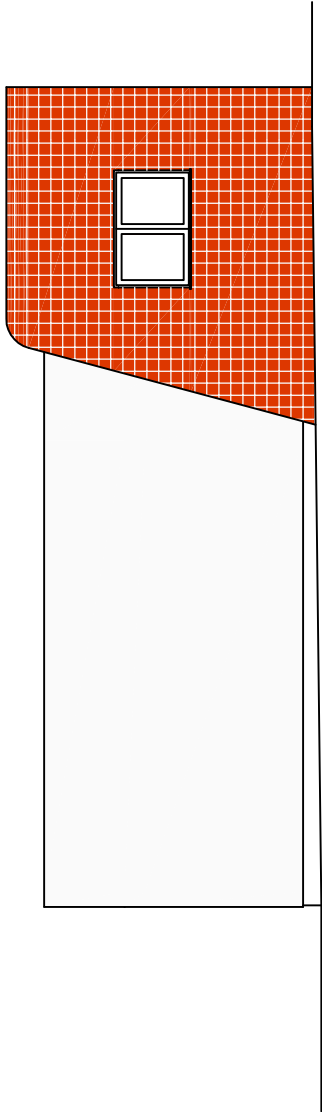


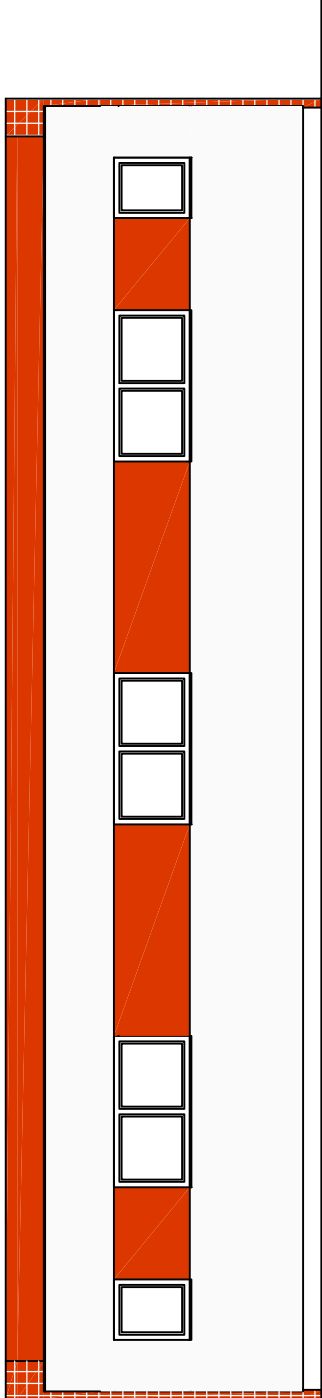

LAZAR				PROJEKTIVNI BIRD LAZAR D.O.O. LENDAVSKA 57A, 9000 MURSKA SOBOTA, SLOVENIJA TEL.02/522 15 70 FAX.02/522 15 71 INFO@BIRD-LAZAR.SI WWW.BIRD-LAZAR.SI			
INVESTITOR :		MO MURSKA SOBOTA KARDOŠEVA 2, 9000 MURSKA SOBOTA		ODGOVORNI VODJA PROJEKTA : TOMAŽ LAZAR UNIV.DIPL.INŽ.ARH.			
OBJEKT :		SLAČILNICE ŠRC PUŠČA		ODGOVORNI PROJEKTANT FAZE : TOMAŽ LAZAR UNIV.DIPL.INŽ.ARH.			
NAČRT :		FASADA		SODELAVCI : BRIGITA LAZAR GRADB. TEHN. ANDREJ LAZAR UNIV.DIPL.GOSP.INŽ.GR.			
VRSTA PROJEKTA : 1- ARHITEKTURA		FAZA PROJEKTA : MERILO :		ŠT. NAČRTA : P19-16-A		DATUM : JULIJ 2016	
		PZR		1:100		5	