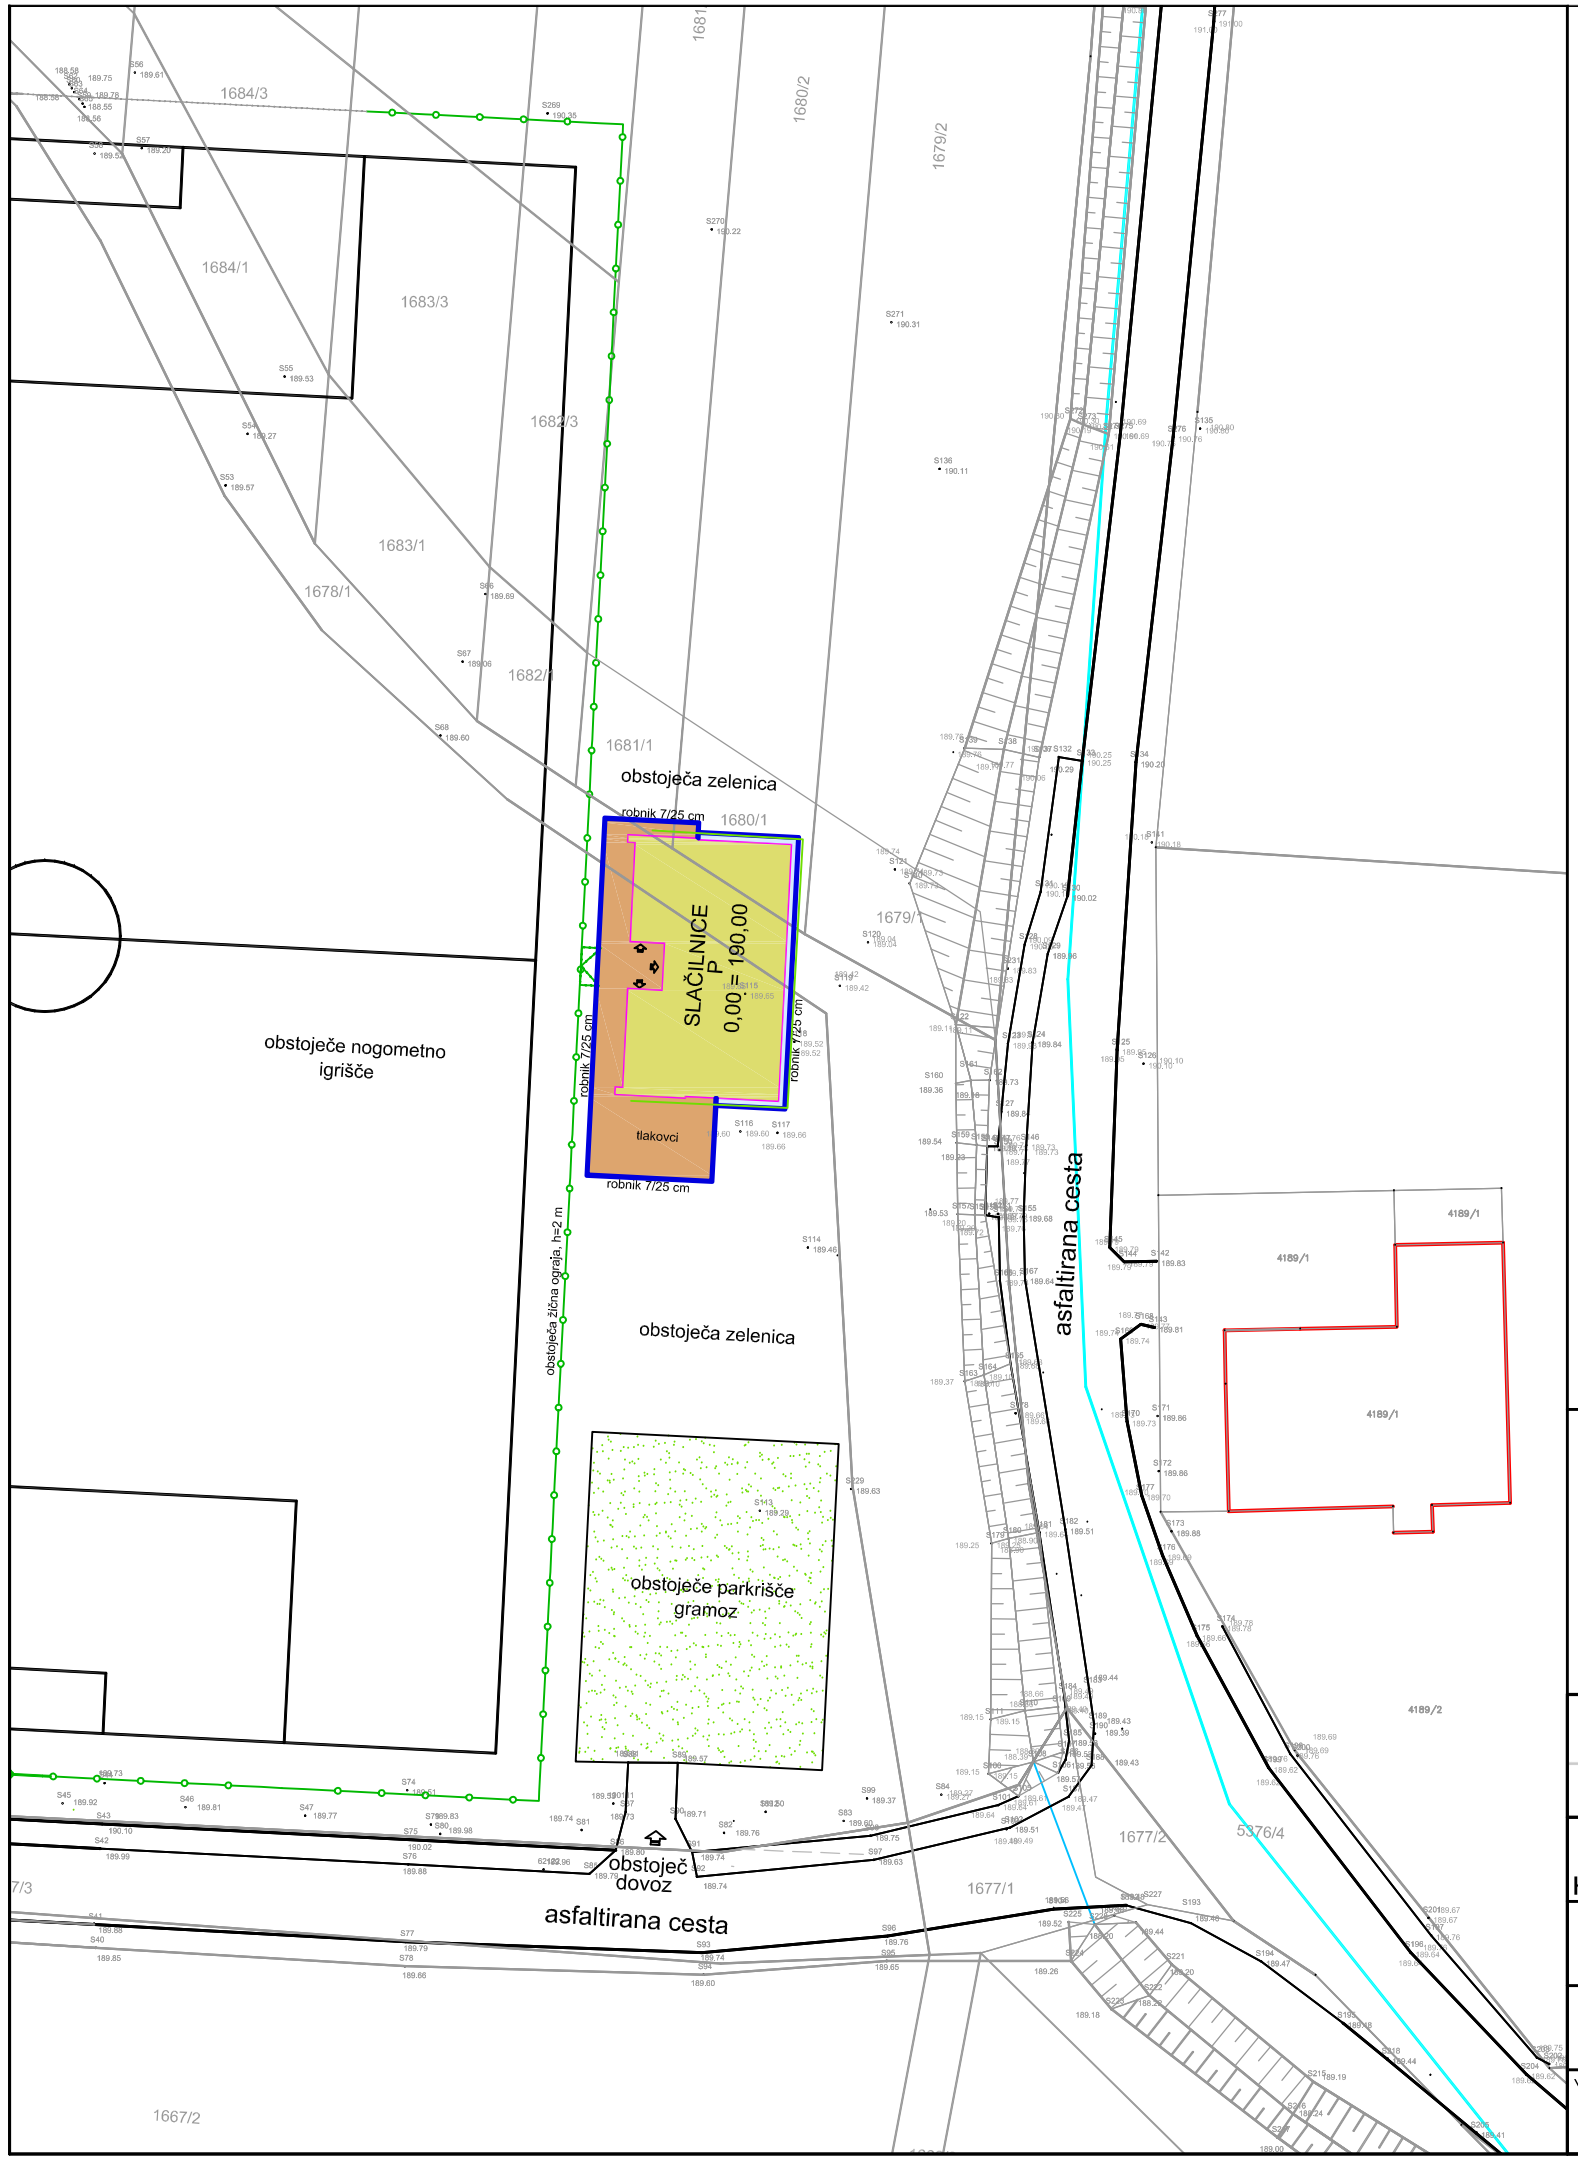

Občina: Murska Sobota

k.o.: Černelavci

PROJEKTIVNI BIRO LAZAR d.o.o.
Lendavska 57a, 9000 Murska Sobota, Slovenija
tel.02/522 15 70 fax.02/522 15 71 info@biro-lazar.si www.biro-lazar.si

INVESTITOR : MO MURSKA SOBOTA Kardoševa 2,9000 Murska Sobota	ODGOVORNI VODJA PROJEKTA : Tomaž Lazar univ.dipl.inž.arh.
OBJEKT : SLAČILNICE PUŠČA	ODGOVORNI PROJEKTANT FAZE : Tomaž Lazar univ.dipl.inž.arh.
NAČRT : PREGLEDNA SITUACIJA	SODELAVCI : Brigita Lazar gradb. tehn. Andrej Lazar univ.dipl.gosp.inž.gr.

VRSTA PROJEKTA :	FAZA PROJEKTA :	MERILO :	ŠT. NAČRTA :	DATUM :	ŠTEVILKA LISTA :
3/2 ZUNANJA UREDITEV	PZR	1:500	P19-16-ZU	JULIJ 2016	1