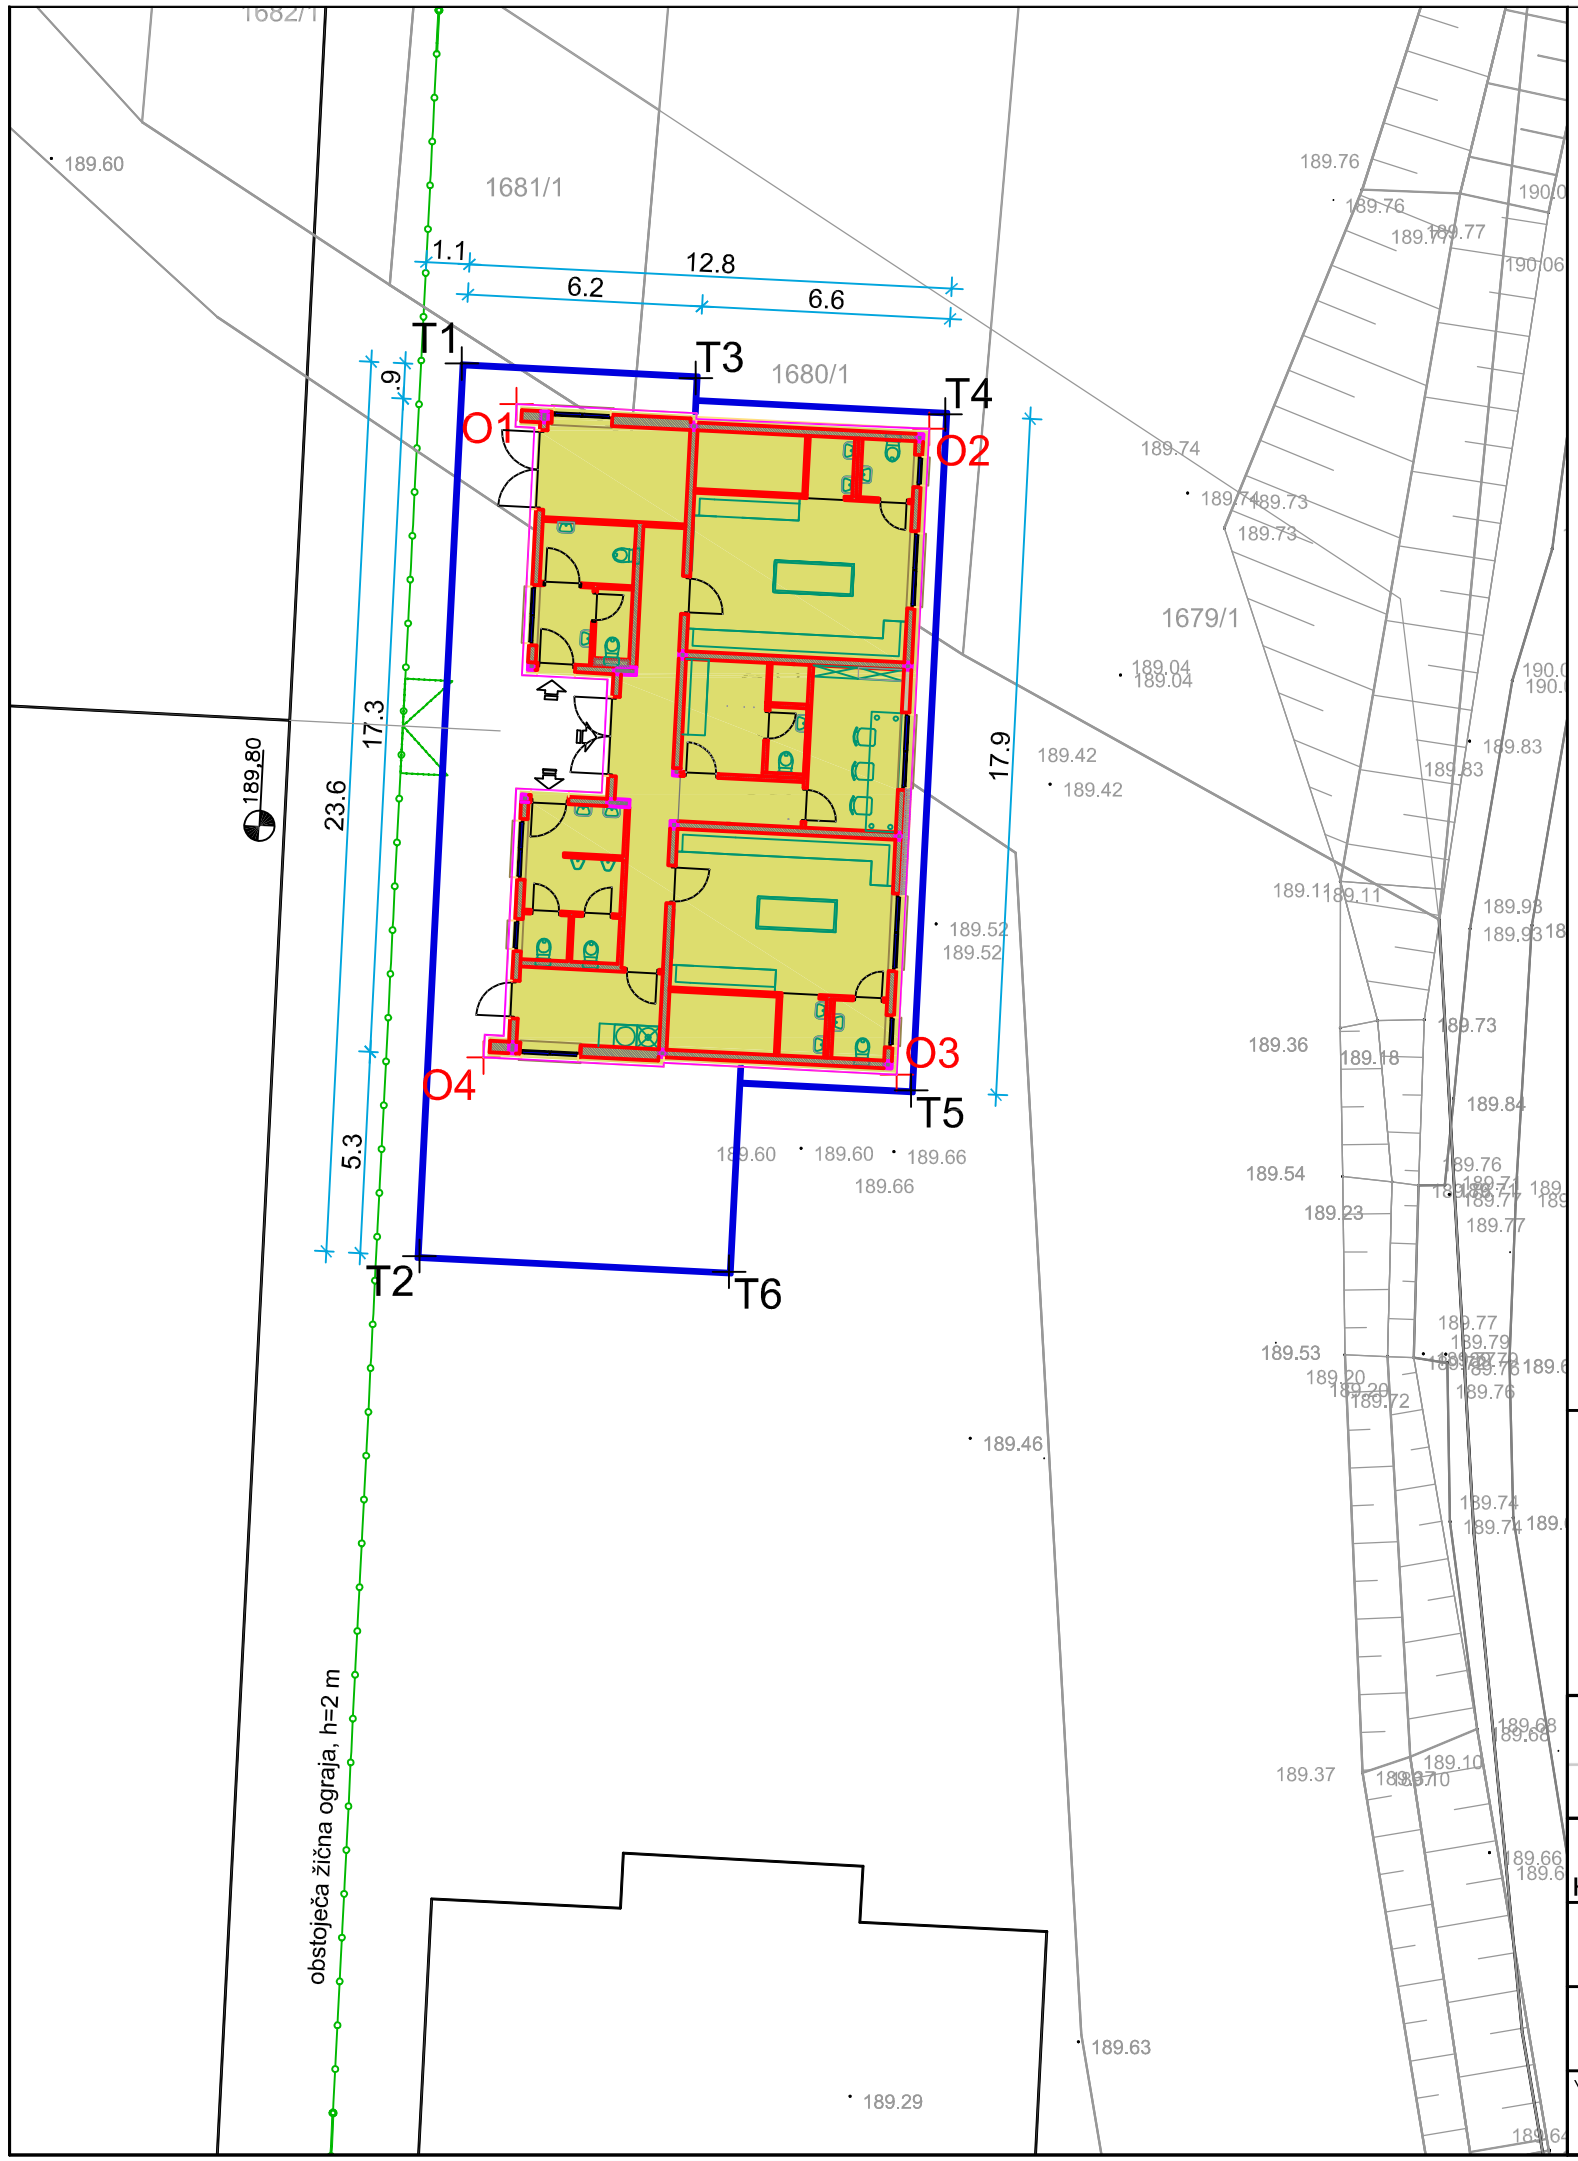

ZAKOLIČBENE TOČKE		
OBJEKT	X	Y
O1	587668.436	168418.048
O2	587679.355	168417.397
O3	587678.495	168400.319
O4	587667.563	168400.770

TLAKO.	X	Y
T1	587666.988	168419.123
T2	587665.866	168395.519
T3	587673.177	168418.740
T4	587679.777	168417.776
T5	587678.874	168399.899
T6	587674.057	168395.106

Občina: Murska Sobota
k.o.: Černelavci

PROJEKTIVNI BIRO LAZAR D.O.O.
LENDAVSKA 57A, 9000 MURSKA SOBOTA, SLOVENIJA
TEL.02/522 15 70 FAX.02/522 15 71 INFO@BIRO-LAZAR.SI WWW.BIRO-LAZAR.SI

INVESTITOR : MO MURSKA SOBOTA, KARDOŠEVA 2,9000 MURSKA SOBOTA	ODGOVORNI VODJA PROJEKTA : TOMAŽ LAZAR UNIV.DIPL.INŽ.ARH.
OBJEKT : SLAČILNICE PUŠČA	ODGOVORNI PROJEKTANT FAZE : TOMAŽ LAZAR UNIV.DIPL.INŽ.ARH.
NAČRT : ZAKOLIČBENA SITUACIJA	SODELAVCI : BRIGITA LAZAR GRADB. TEHN., ANDREJ LAZAR UNIV.DIPL.GOSP.INŽ.GR.

VRSTA PROJEKTA :	FAZA PROJEKTA :	MERILO :	ŠT. NAČRTA :	DATUM :	ŠTEVILKA LISTA :
3/2 ZUNANJA UREDITEV	PZR	1:250	P19-16-ZU	JULIJ 2016	3