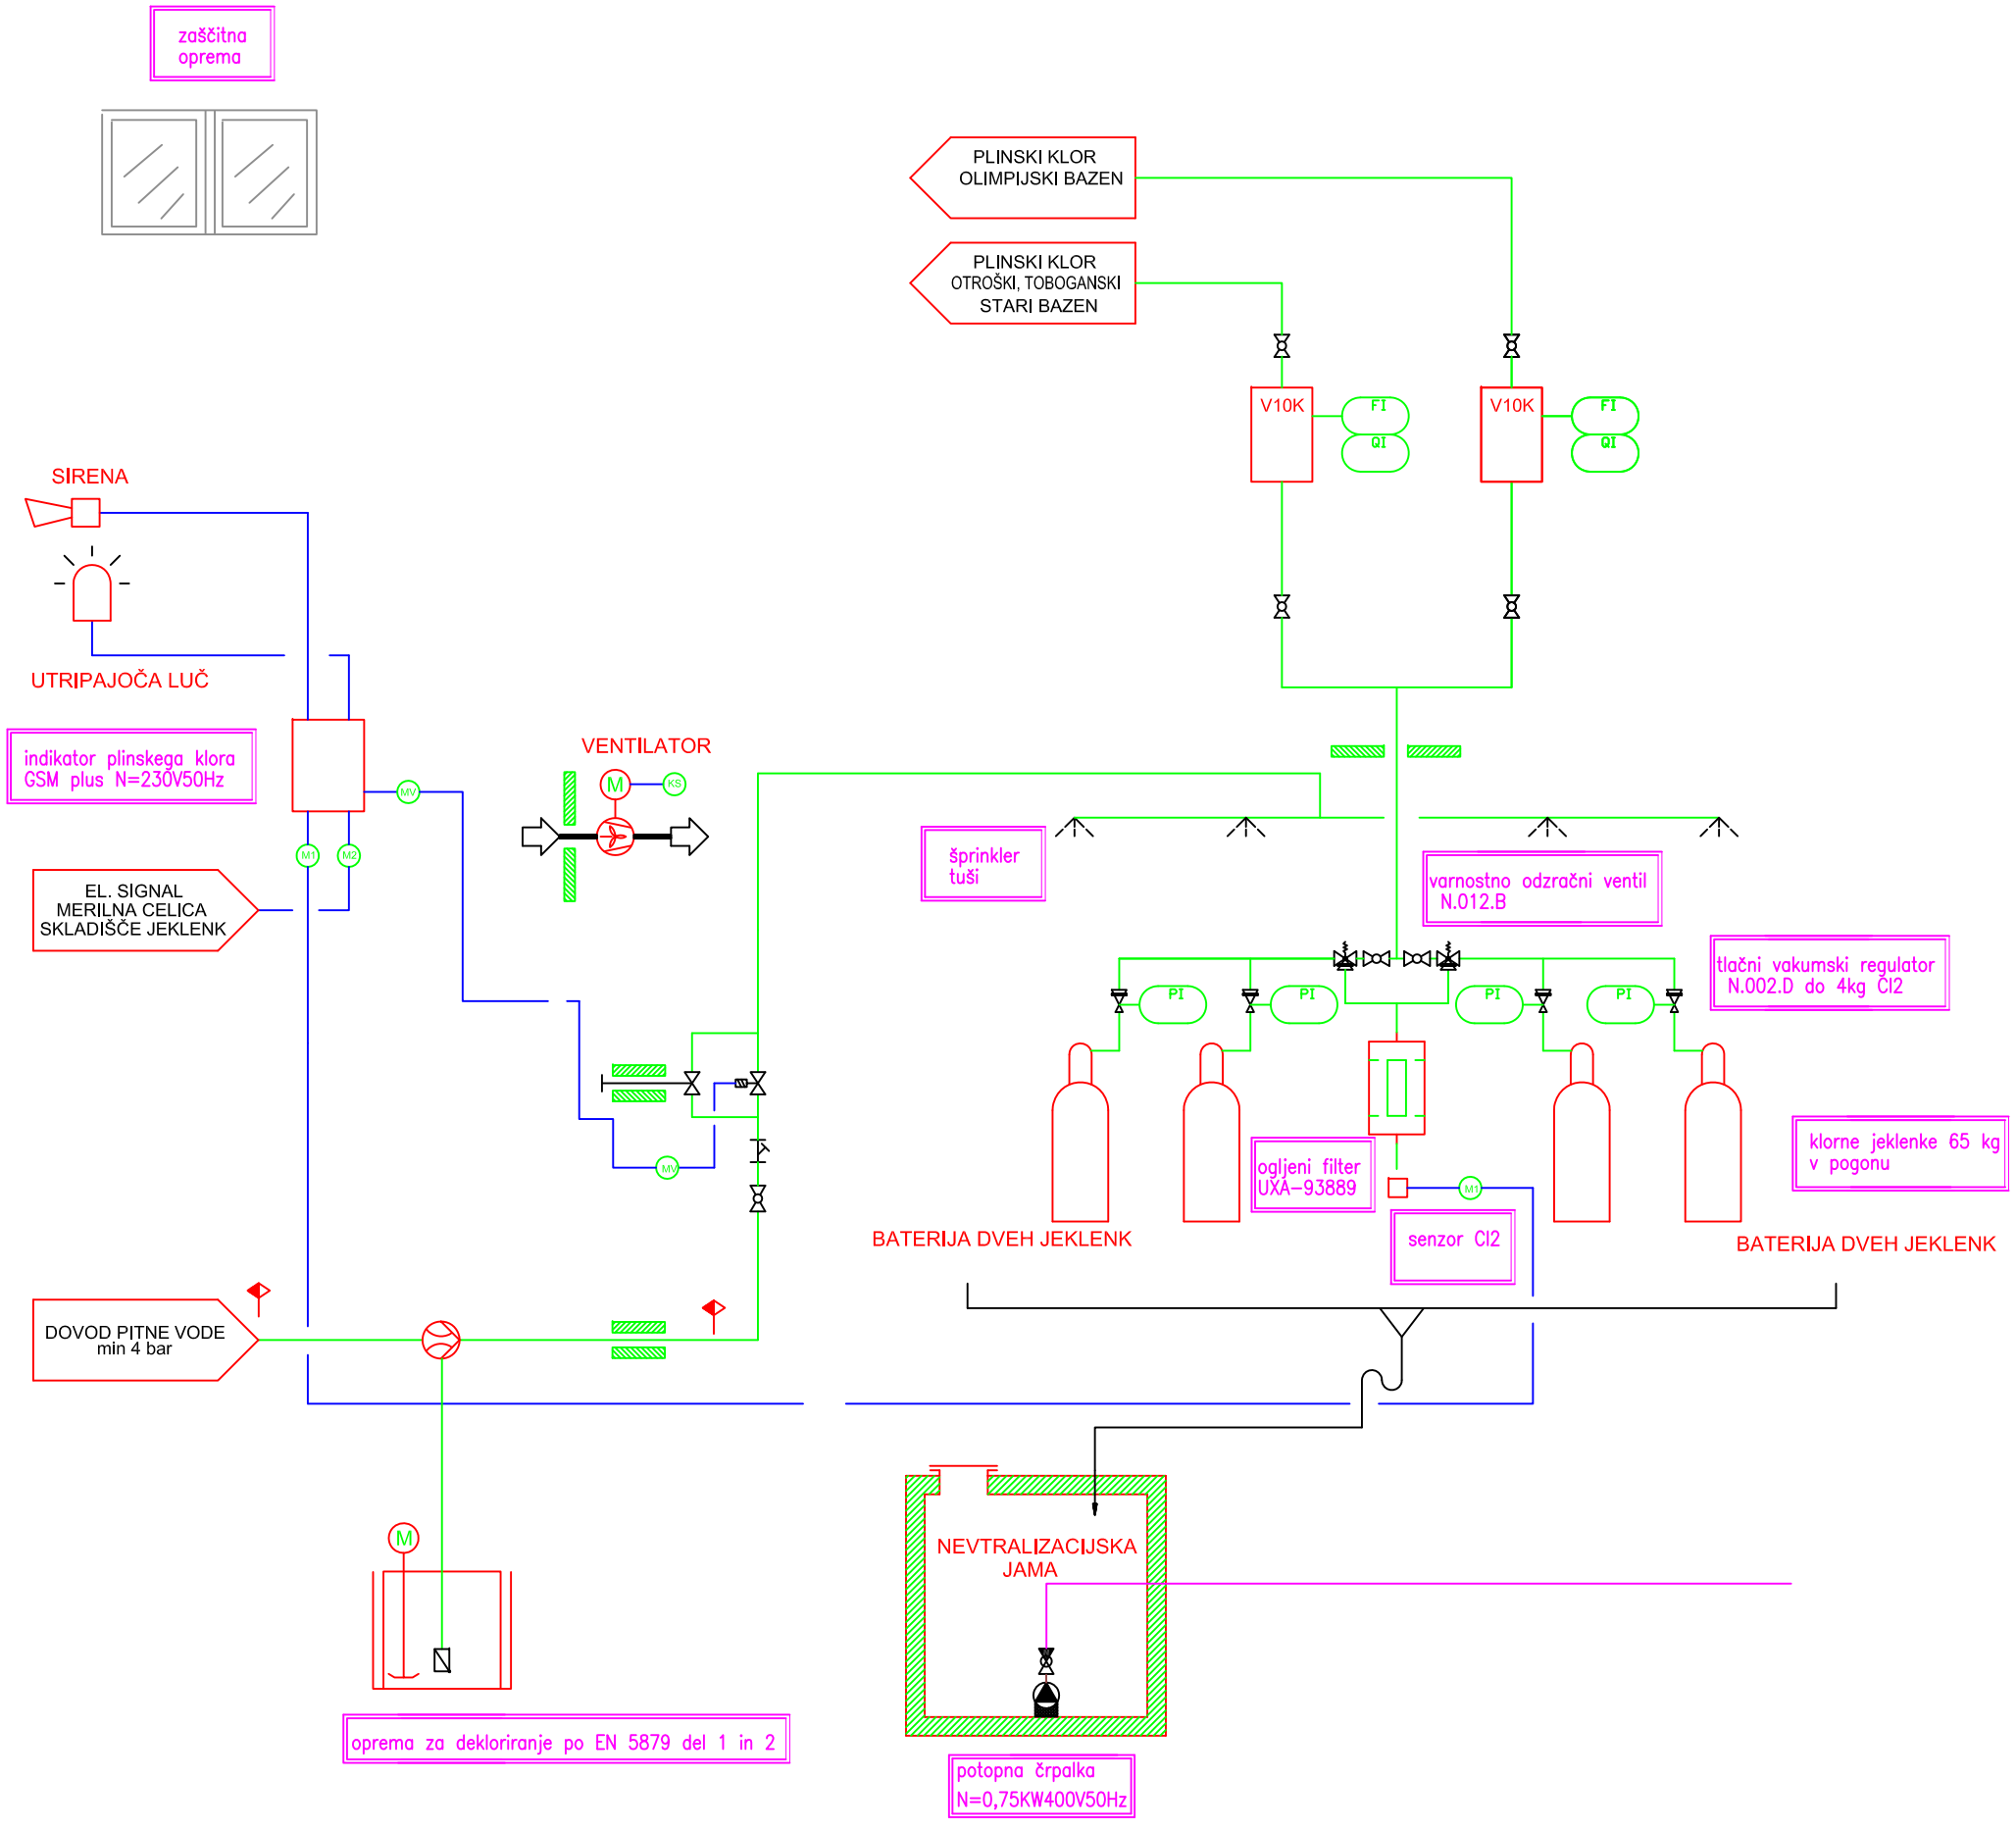

Murska Sobota d.o.o.
Projektiranje in kompleksni inženiring iz strojnih instalacij in naprav
Gorička ul. 30, Černelavci 9000 M. Sobota

Naročnik/investitor	Mestna občina Murska Sobota Kardoševa ulica 2, 9000 Murska Sobota
Objekt	Zasnova sanacije odprtega kopališča v Murski Soboti
Vrsta projekta	PZR
Odg. vodja projekta	Blaž BEZJAK, univ.dipl.inž.str.
Odg. projektant	Blaž BEZJAK, univ.dipl.inž.str.

Vsebina risbe

Funkcionalna shema - klorna postaja

Št. načrta: S–39/2011
Datum: september 2012

Označba risbe SH2

Št. mape 5
Merilo –