
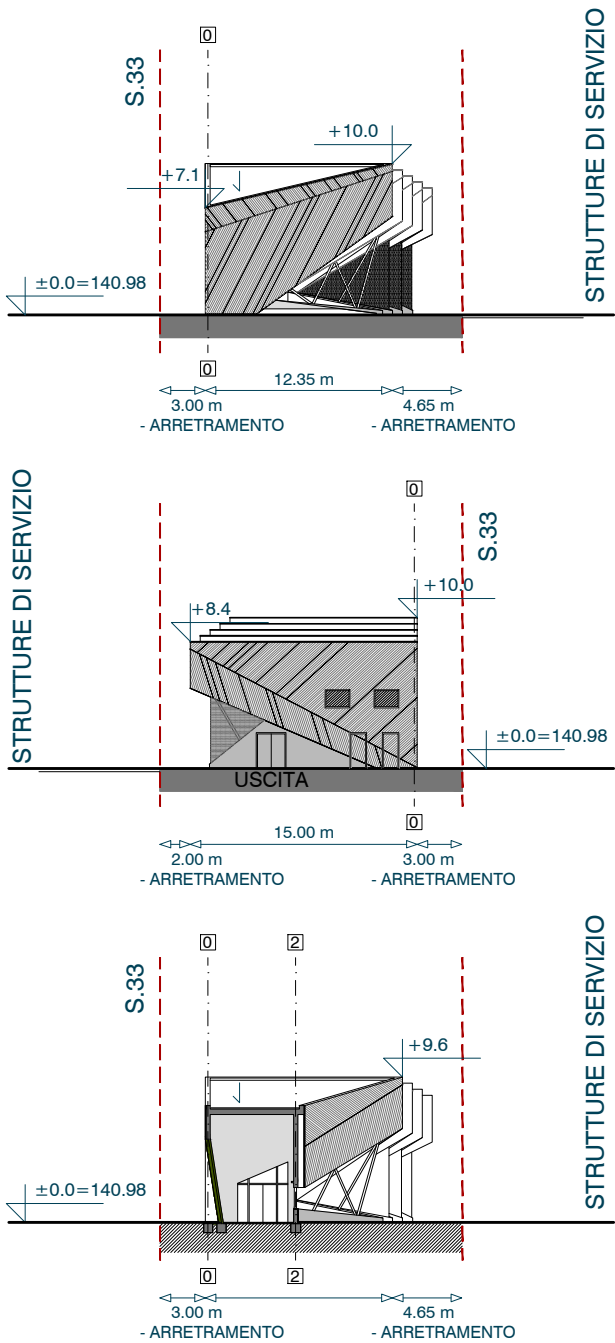


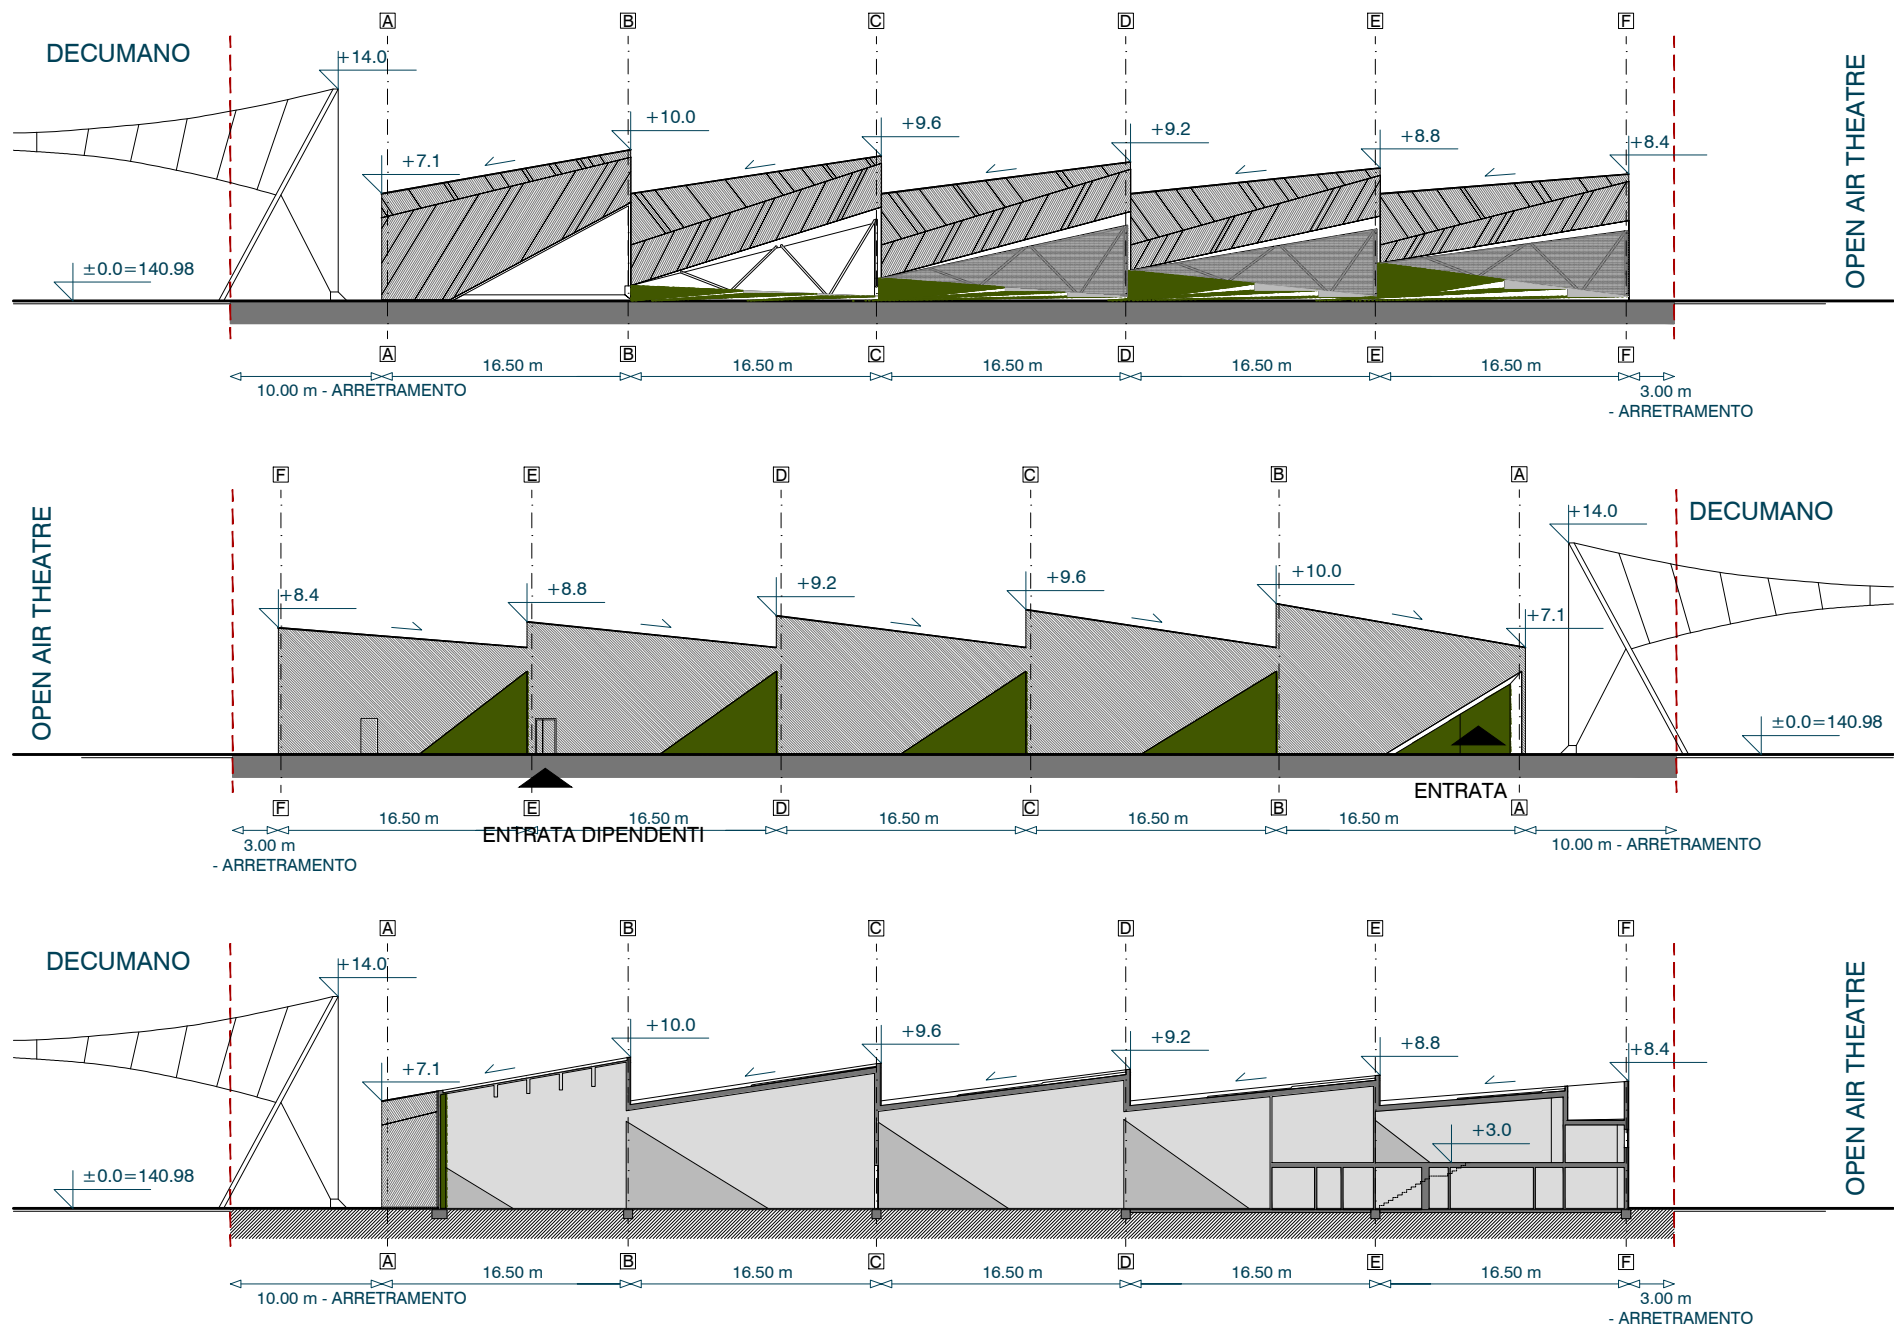

±0.00 = +140.98 nmv

NOTA!

Tutte le dimensioni devono essere verificate in cantiere!

Tutte le modifiche devono essere concordate con l'architetto!



edificio	progettista abilitato	arch. Aleš Plesnicar
EXPO MILANO 2015	progettista	Edvard Blažko, u.d.i.a ZAPS A-1498
PADIGLIONE SLOVENIA	progettista	Marko Volk
S.32	progettista	Nina Tešanović, m.i.a.
	progettista	Nejc Batistič, u.d.i.a
	progettista	Samo Radinja, u.d.i.a
investitore	progettista	IL PARERE CVI-EXPO: B.2
SPIRIT Slovenia	tipo di progetto	EDILIZIA LIBERA - ELABORATO B.2
Dimičeva ulica 13	contenuto	PROFILI - PROSPETTI e SEZIONI
1000 Ljubljana	scala	M1:500
	data	02
Agosto 2014	tavola n.	