


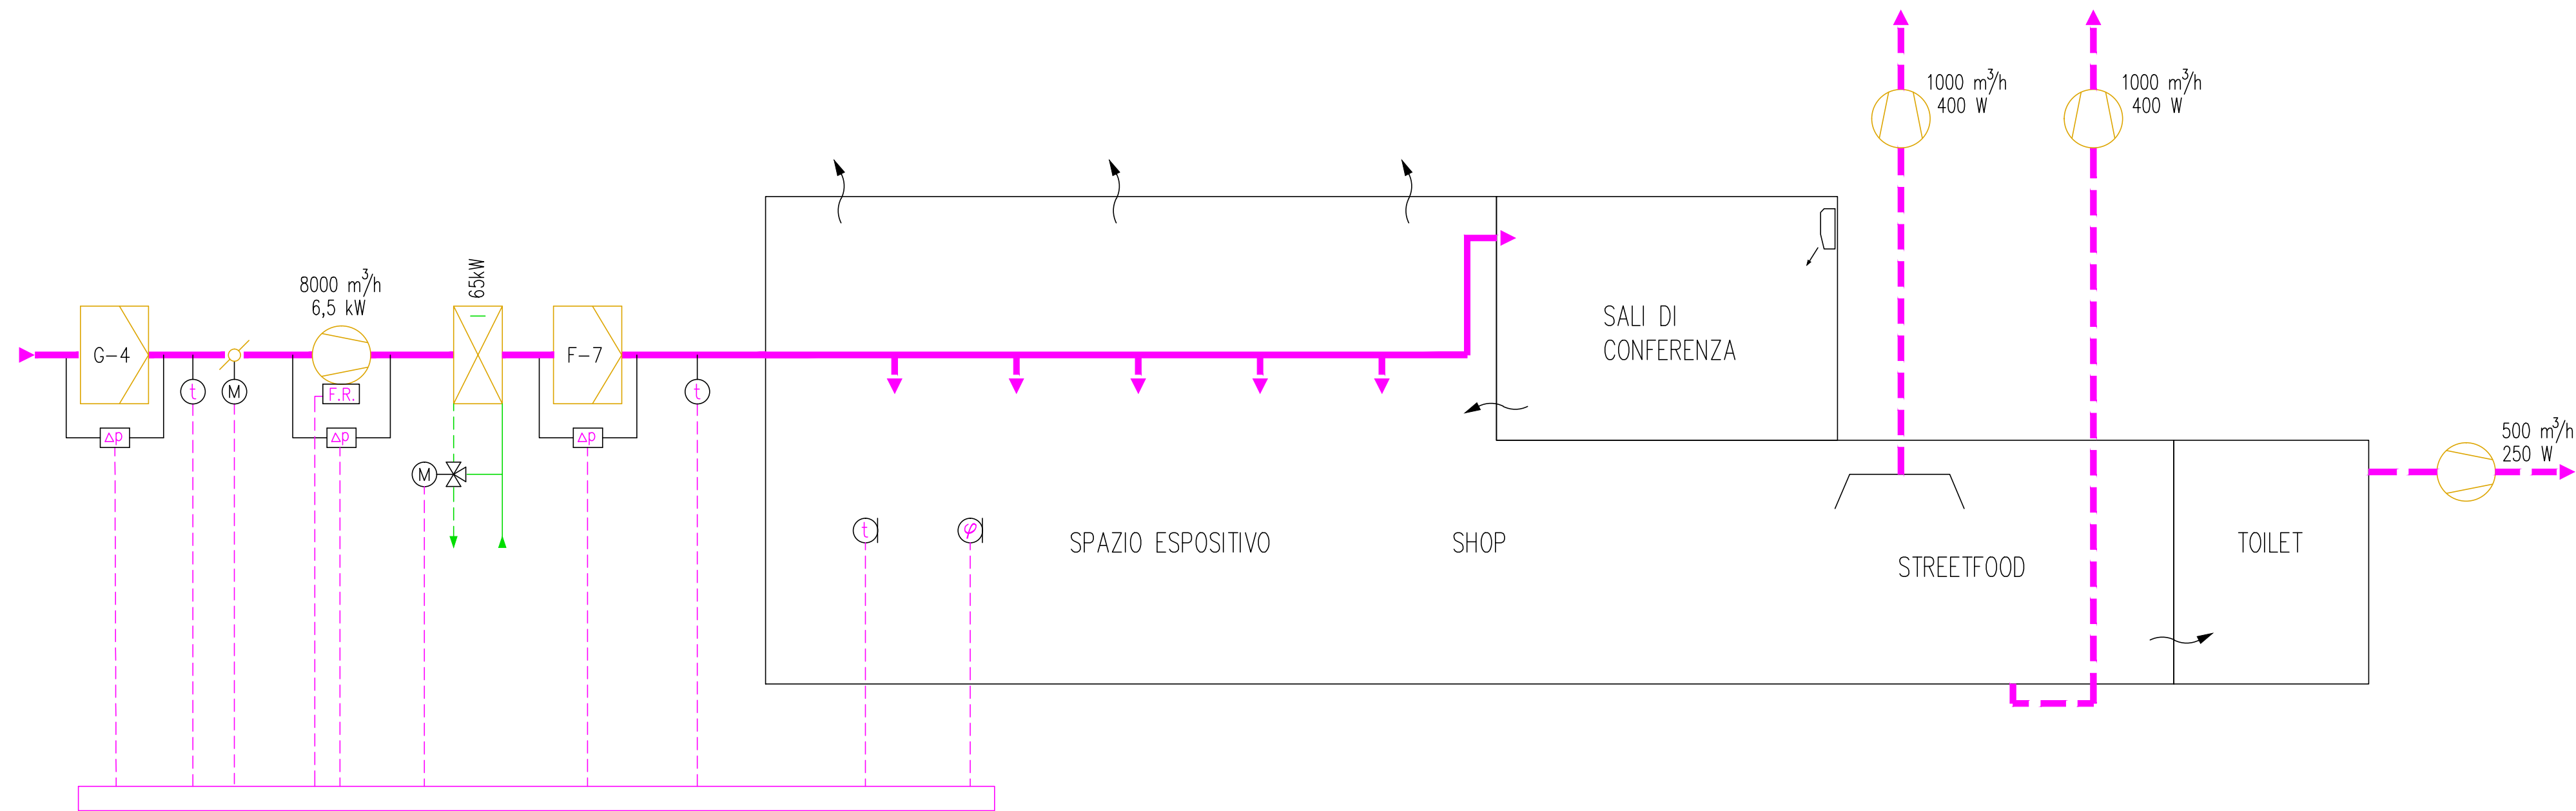

edificio	EXPO MILANO 2015 PADIGLIONE SLOVENIA S.32	progettista incaricatore	arch. ALEŠ PLESNIČAR
		progettista impianti di climatizzazione e ventilazione meccanica	ing. Borut PLESNIČAR
		progettista	Mitja DRAŠLER, B.Sc.Me
investitore	SPIRIT Slovenia Dimičeva ulica 18 1000 Ljubljana	tipo di piano	C.2 - CLIMATIZZAZIONE E VENTILAZIONE MECCANICA
		tipo di progetto	IL PARERE CVI - EXPO
		contenuto	Schema - unità di trattamento aria e distribuzione aria
		scala	M1:X
data	Agosto 2014	numero di pagina	C.2.3/2