


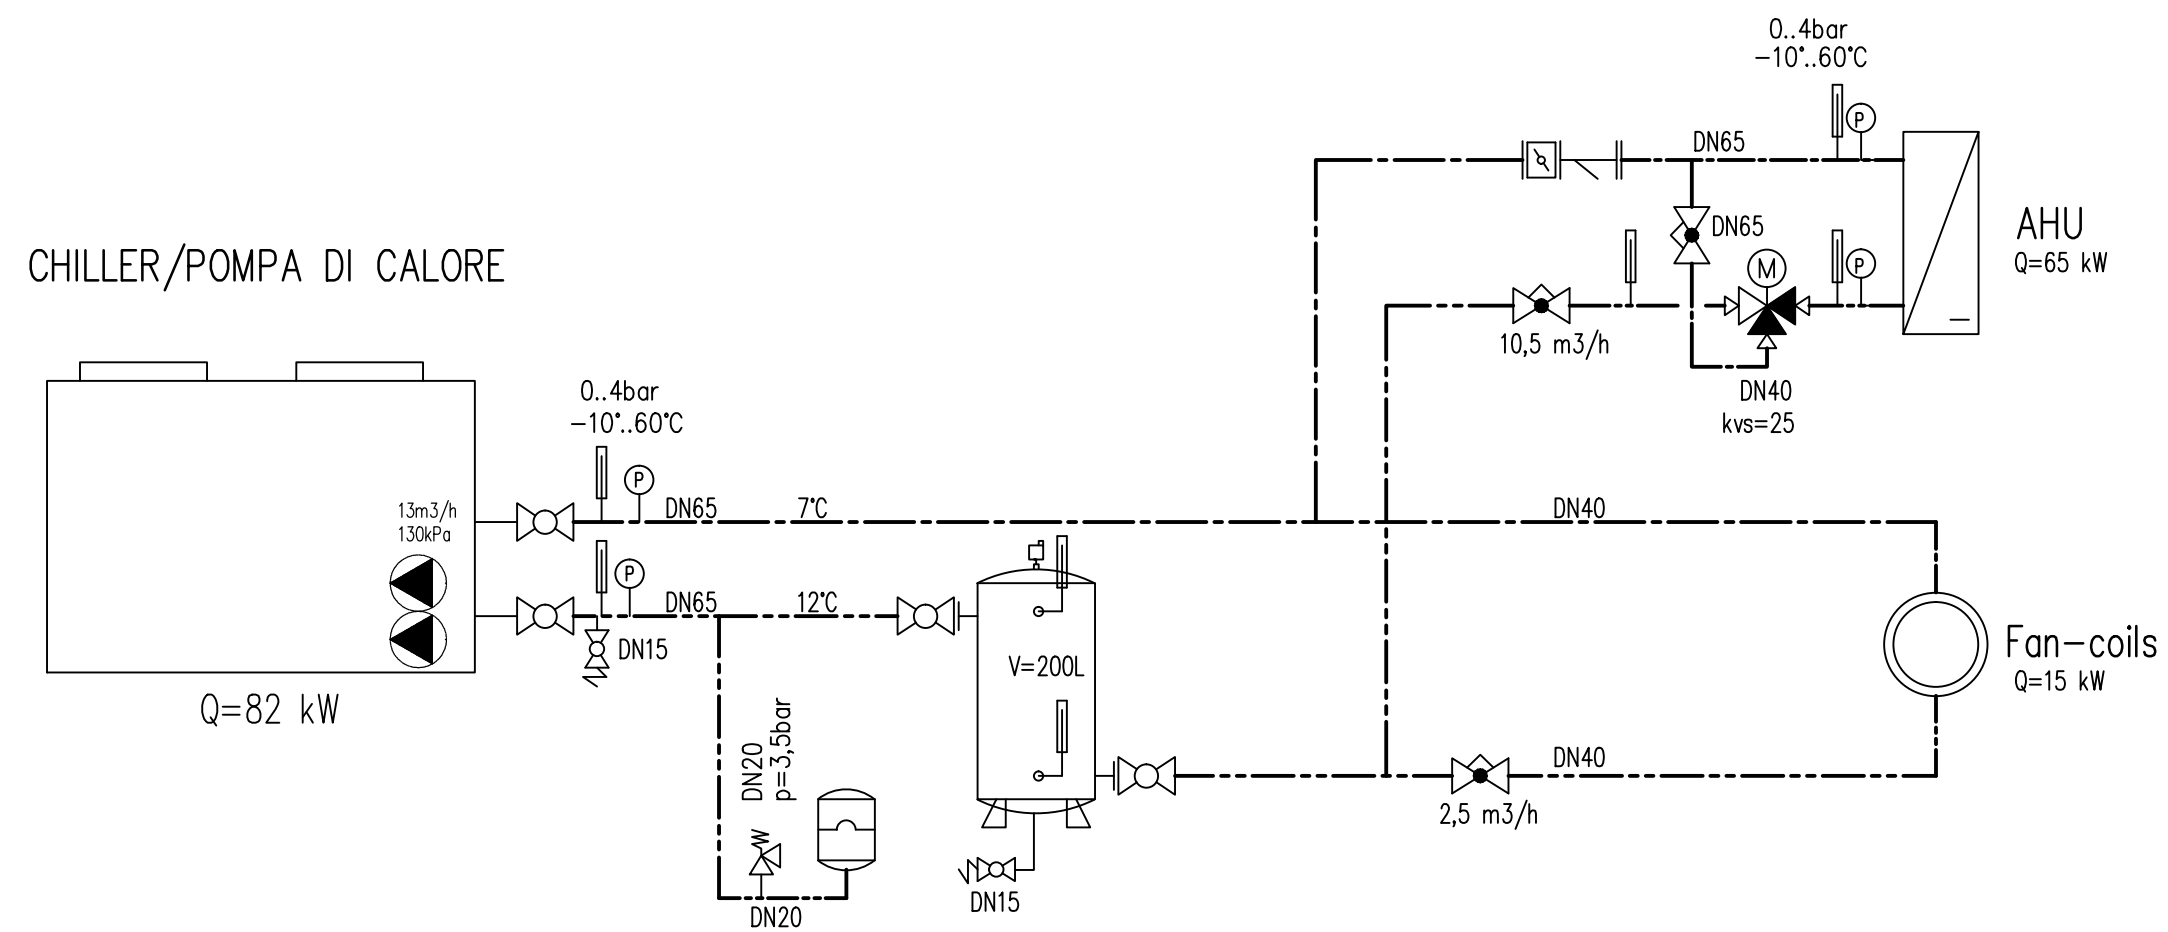

edificio	EXPO MILANO 2015 PADIGLIONE SLOVENIA S.32	progettista incaricato:	arch. ALEŠ PLESNIČAR
investitore	SPIRIT Slovenija Dimičeva ulica 13 1000 Ljubljana	progettista impianti di climatizzazione e ventilazione meccanica:	ing. Borut PLESNIČAR
data	Agosto 2014	progettista	Mitja DRAŠLER, B.Sc.Me
		tipo di piano	C.2 - CLIMATIZZAZIONE E VENTILAZIONE MECCANICA
		tipo di progetto	IL PARERE CVI - EXPO
		contenuto	Schema - centrale termofrigorifera e distribuzione acqua
		scala	M1:X
		numero di pagina	C.2.3/3