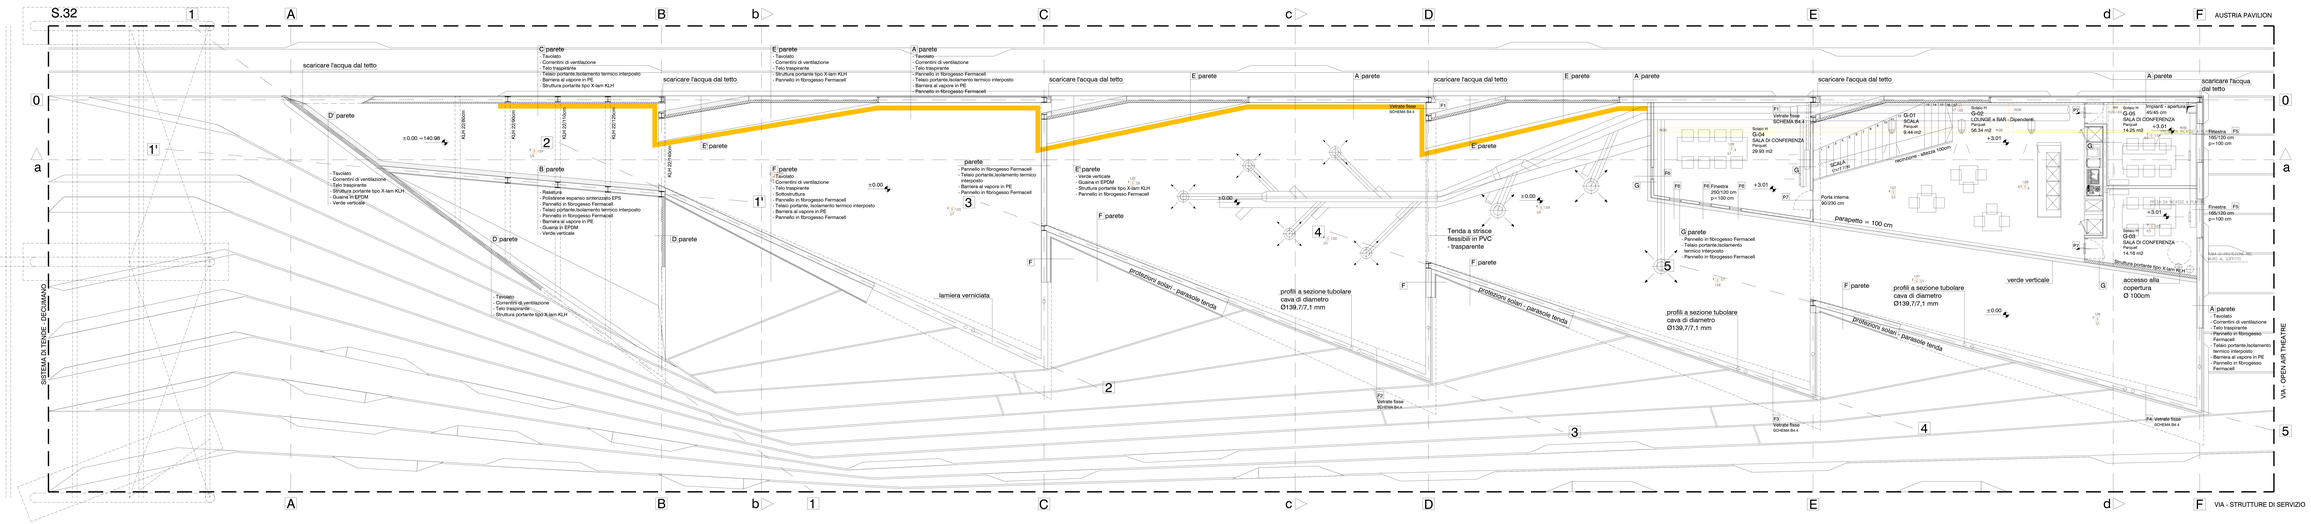

EXPO MILANO 2015
Padiglione Austria
S.32

Architetto
Arch. ALEX PLASSNIGG

Collaboratori
Arch. Alex Plassnigg
Ing. Bruno Plassnigg

Consulenza
Ing. MARIO ZALLONA
Ing. PIERGIUSEPPE CLARIZIA

Committente
EXPO Sicurezza
Direttore area 1/2
CMS Ljubljana

Ref. Tecnico
Ing. Gianluca Gallo

Collaudo
Ing. Gianluca Gallo

Data
Agosto 2015

Scala
1:100

Tavola
2809

Progetto esecutivo
Planimetria - piano galleria
P - 01