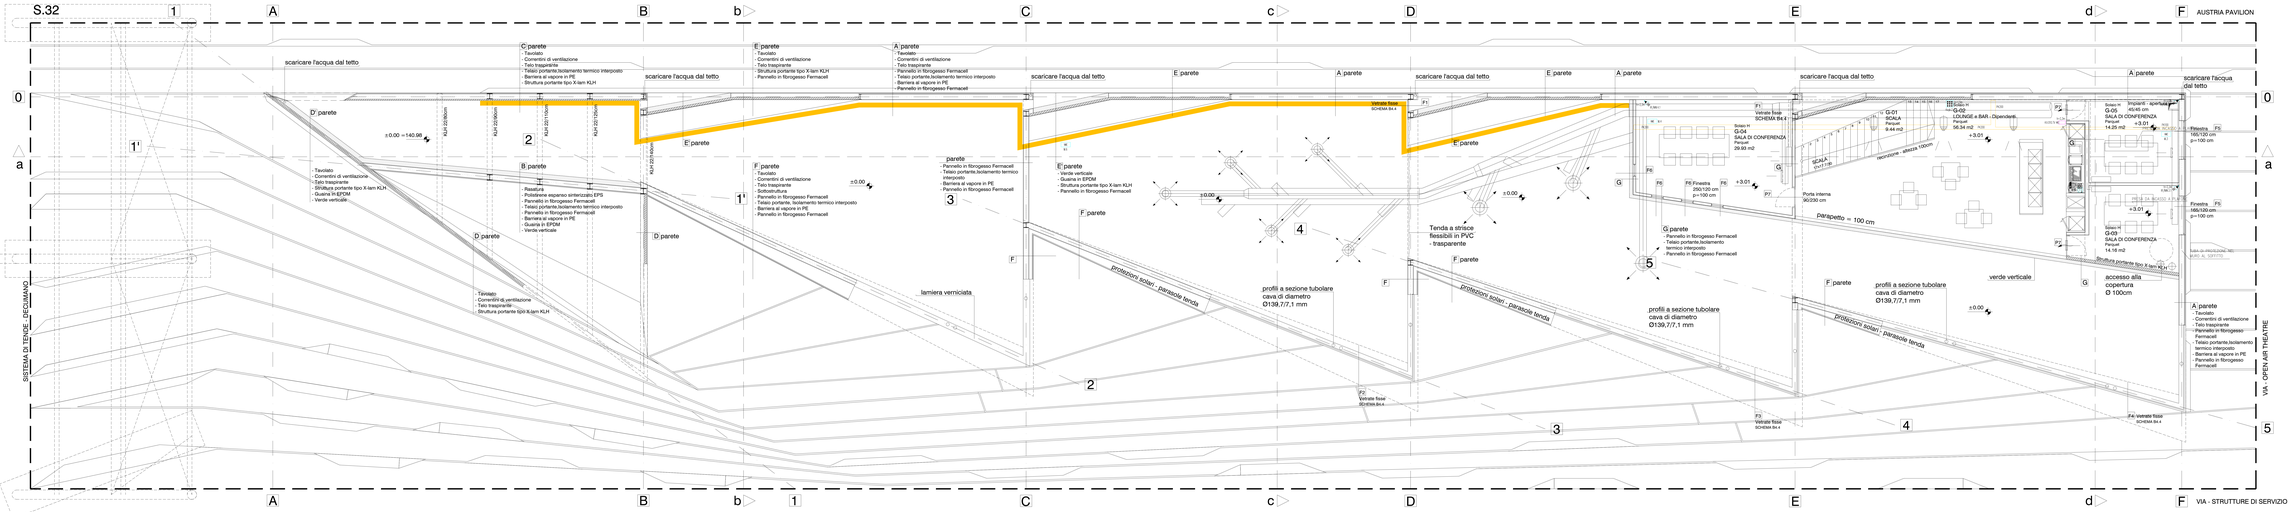

EXPO MILANO 2015
Padiglione Austria
S.32

arch. ALES Architekten

progettazione esecutiva

by BPMP Studiengesellschaft mbH

BPMP Strobelgasse
Strobelgasse 2/3
1060 Landstraße

arch. MARI DALOISIA
ing. ANDREA GIUSEPPE TITTA

Planimetria - piano giottura
1:100