LEGENDA:
blocco di costruzione modulare
setto in calcestruzzo armato
massetto di posa
cartongesso
isolamento termico

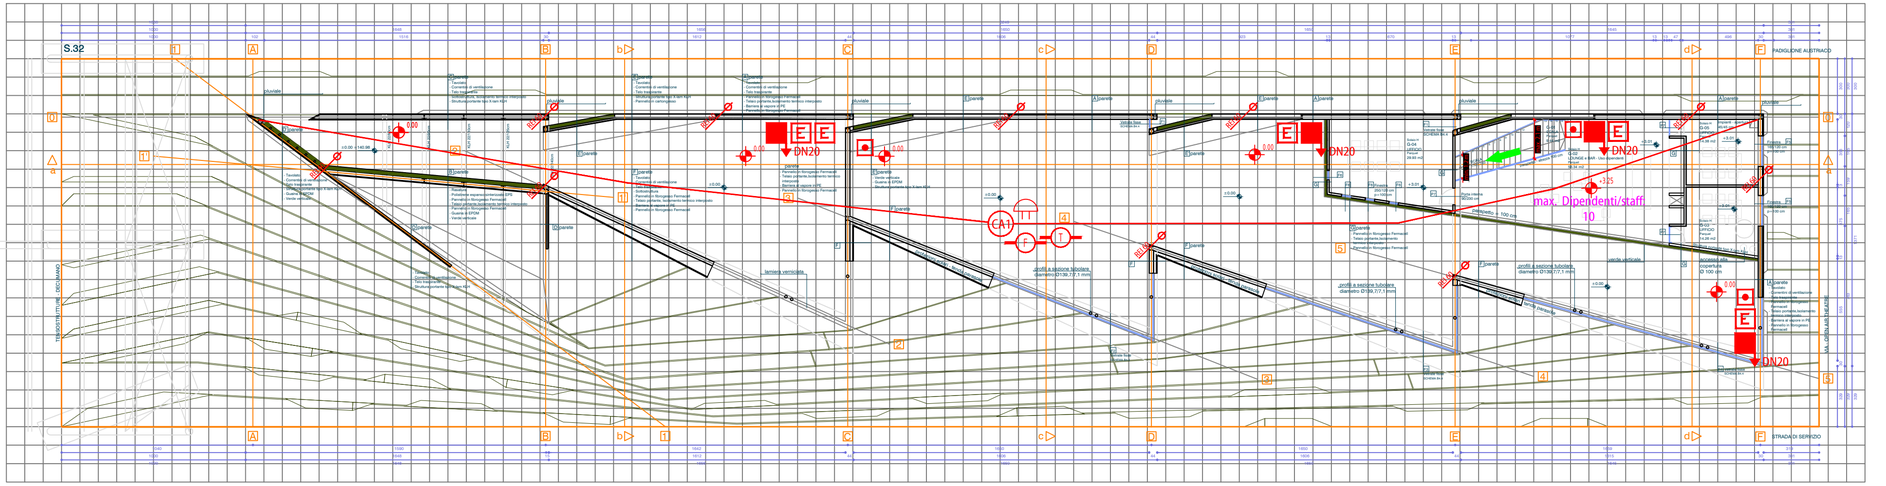

LEGENDA			
SIMBOLO	DESCRIZIONE	SIMBOLO	DESCRIZIONE
(1A)	Compartimento antincendio (x-numero)		Distanza di sicurezza esterna
REI 60	Resistenza al fuoco (REI 60)		Distanza di sicurezza interna
UNI70	Idrante soprasuolo DN 110		Distanza di protezione
UNI45	Idrante DN 45		Percorso di uscita verso l'alto
UNI25	Naspo		Percorso di uscita verso il basso
	Attacco per autopompa VVF		Percorso di uscita orizzontale
	Illuminazione di sicurezza		Luce segnagradino
	Rilevatore di gas		Pannello luminoso per uscita di sicurezza
	Rilevatore di fumo (sistema automatico)		Estintore a polvere cap. 6Kg - 34A 233BC
	Elettrovalvola gas		Estintore carrellato cap. 50Kg
	Rubinetto manuale		Evacuatori naturali di fumo e calore
	Tubazione rete gas interrata		Indicazione quota
	Tubazione rete antincendio		Cartello attacco autopompa
	Interruttore elettrico generale		Cartello idrante
	Pulsante di allarme incendi		Cartello estintore
	Luce di emergenza		Cartello "VIETATO FUMARE"
	Segnale sonoro di allarme		Telefono d'emergenza
	Via di fuga interna		Cartello Pronto soccorso
REI 60	Porta tagliafuoco REI 60		Porte con maniglioni a spinta
	Centrale rivelazione incendi		Cartello uscita di sicurezza
UAS1	Unità attivazione scarica N.ro 1 completa di comando manuale		Valvola intercettazione gas metano

SPEA Slovenija, Premogovne Ekologija, Ambiente
naslov: Gorička cesta 25b, 5270 Ajdovščina, splet: www.pozarni-sektor.si, e-pošta: info@pozarni-sektor.si

POŽARNI SEKTOR d.o.o.

edificio:	EXPO MILANO 2015 PADIGLIONE SLOVENIA (S. 32)
investitore:	SPIRIT Slovenija Dimičeva ulica 13, 1000 Ljubljana
contenuto:	PLANIMETRIE PIANO GALLERIA
tipo di piano:	RELAZIONE TECNICA ANTINCENDIO
tipo di progetto:	IL PARERE CVI - EXPO
numero di progetto:	2014/012-ŠPV
scala:	1:200
data:	AGOSTO 2014
progettista responsabile (IT):	ALBANO MARUSIC, per.ind.ing.EurEta
progettista responsabile (SLO):	MATEJ POLANC, dipl.var.inž.
numero di pagina:	G.3.2