


LIVELLO 1

DEPOSITO BEVANDE E SPAZIO PER DIPENDENTI

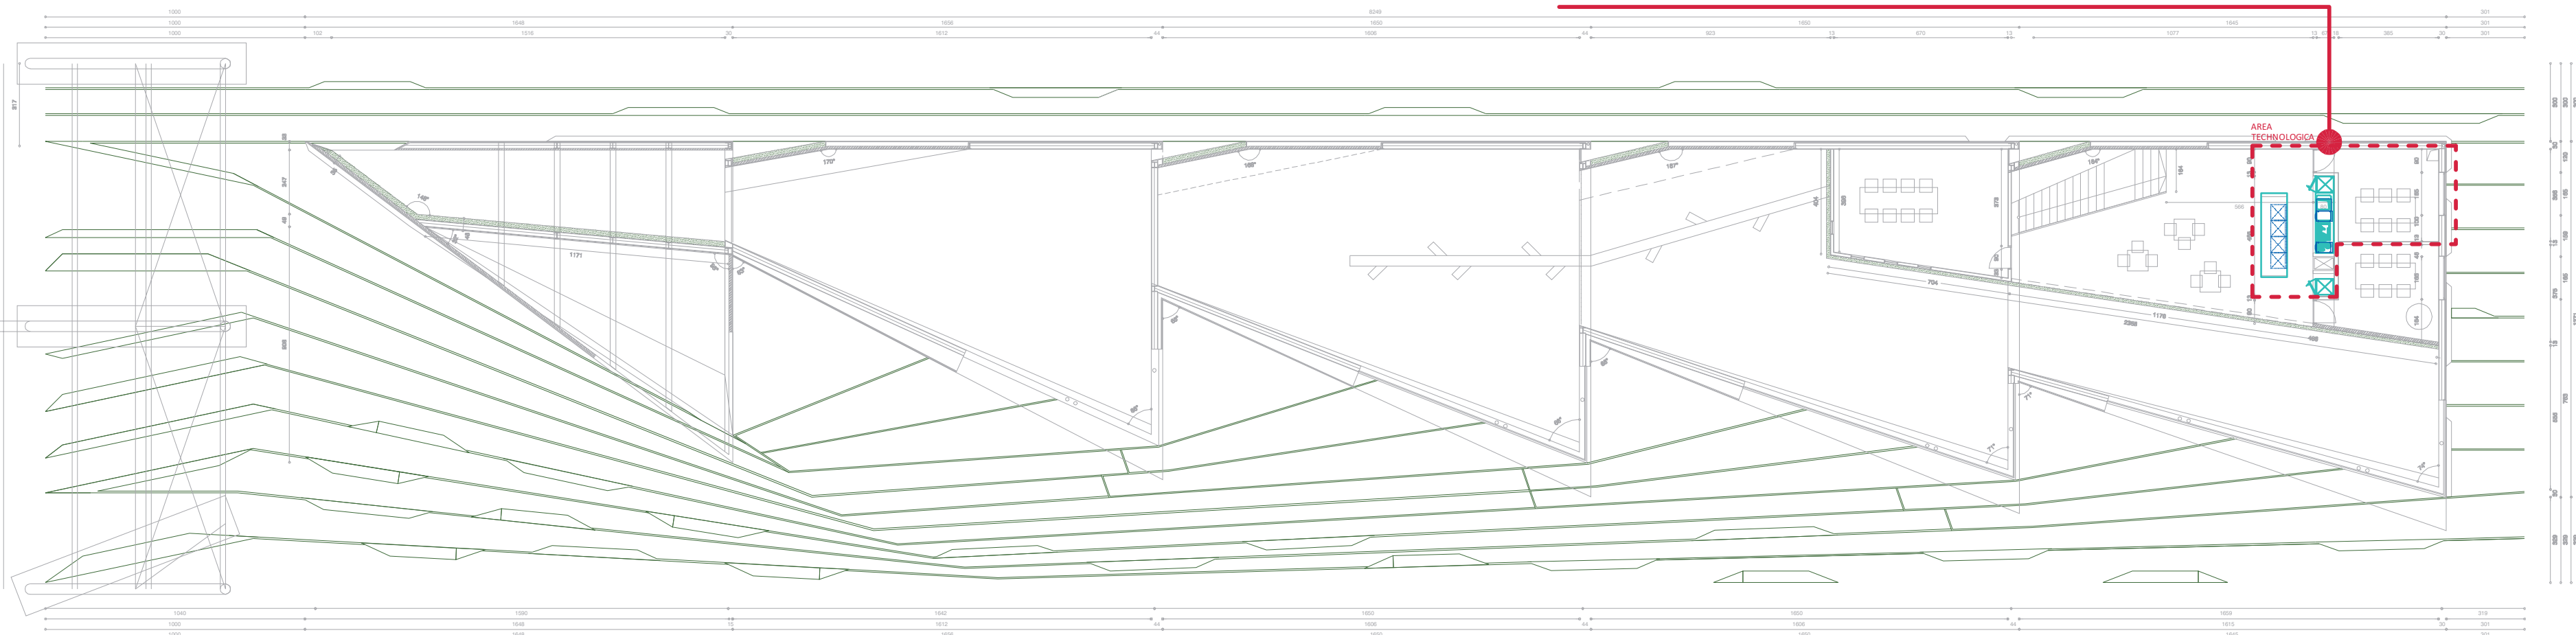


LIVELLO 0


BANCONE PROVVISORIO PER DIMOSTRAZIONI

SERVIZI E SPOGLIATOI PER I DIPENTI DELLA RISTORAZIONE

CUCINA "SNACK BAR"

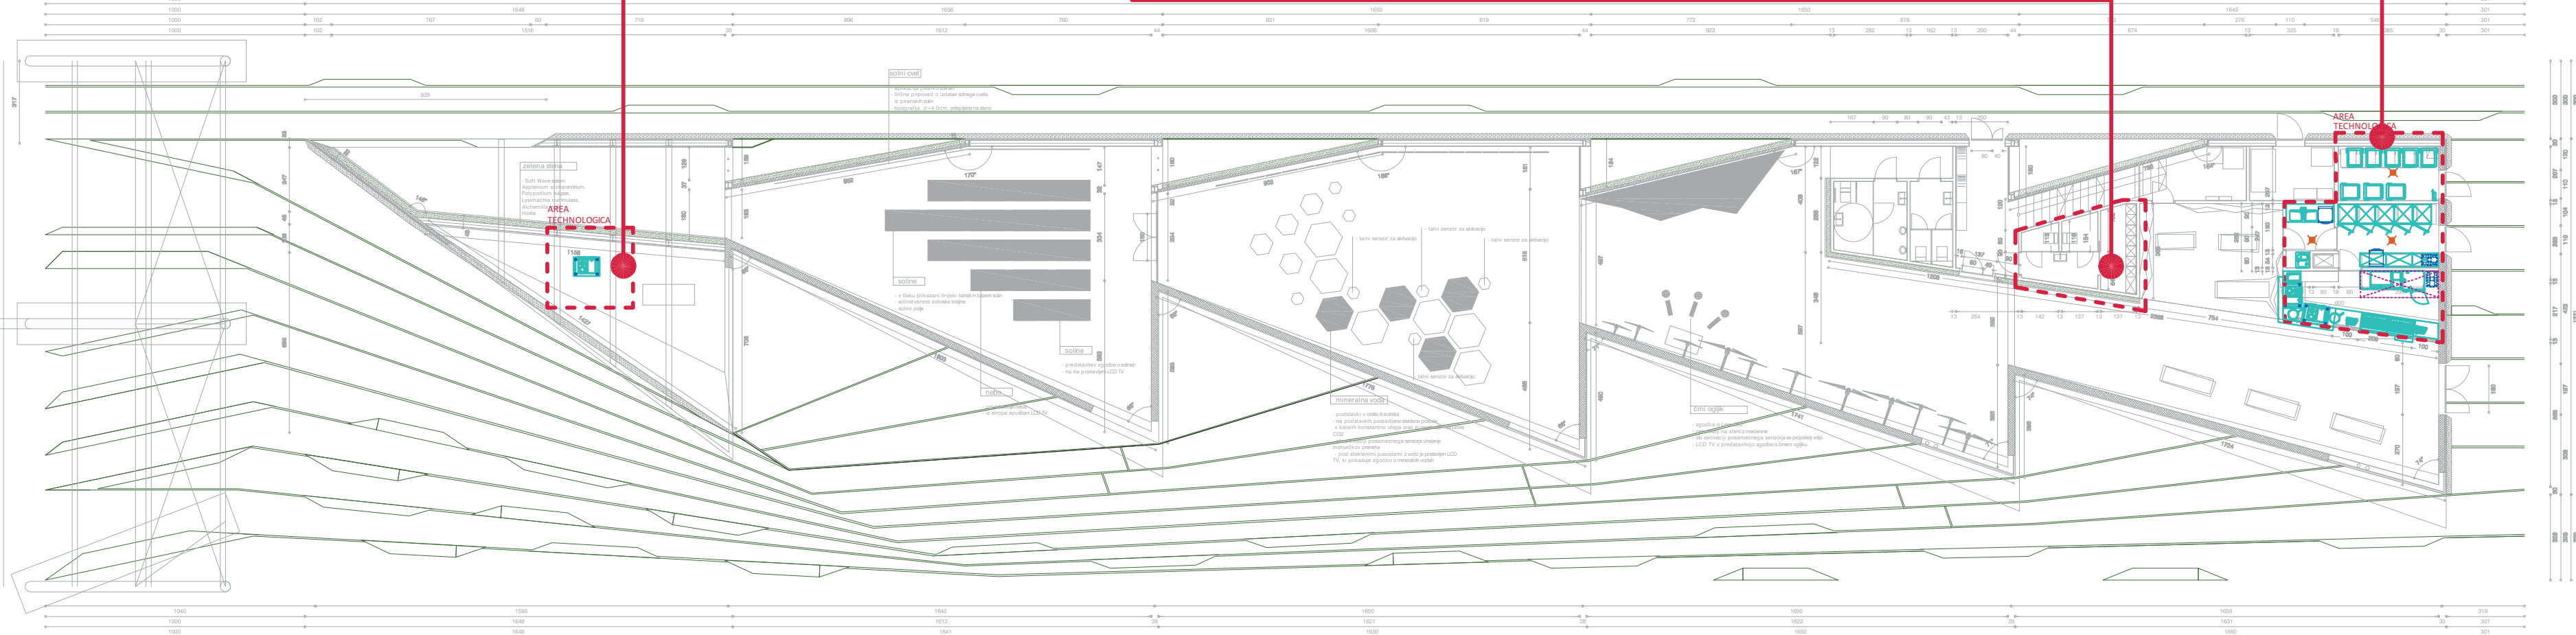

PROprima d.o.o.
Cesta Andreja Bitenca 68
1000 Ljubljana
Slovenija
tel: +386 0 599 26 401
fax: +386 0 599 25 864
www.proprima.si
info@proprima.si

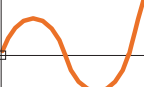

PRO prima d.o.o.

OBJECT NAME: Padiglione Slovenia - EXPO 2015
LOTTO S.32

PHASE: Detailed design

PLAN CONTENTS: H2: Planimetrie dei locali di ristorazione
piano terra e primo piano

PROGETTISTA INCARICATO: arch. Aleš Plesnicar

PLAN NUMBER: 7-T/99-2014-P2I

DATE/VERSION: print: 29.08.2014
changes: 26.08.2014
base plan: 22.08.2014

SCALA: M 1:200

FOLIO: 1/4