




SEZION a-a

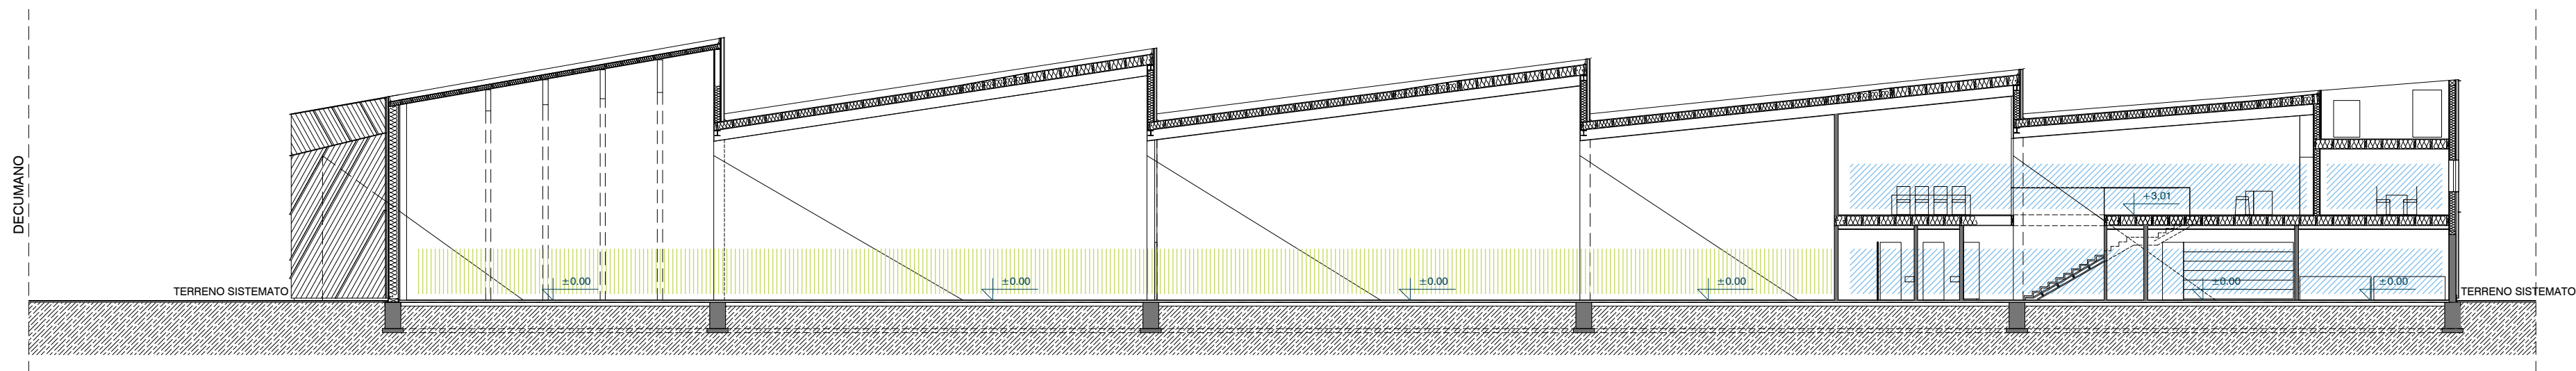

PIANTA PIANO GALLERIA

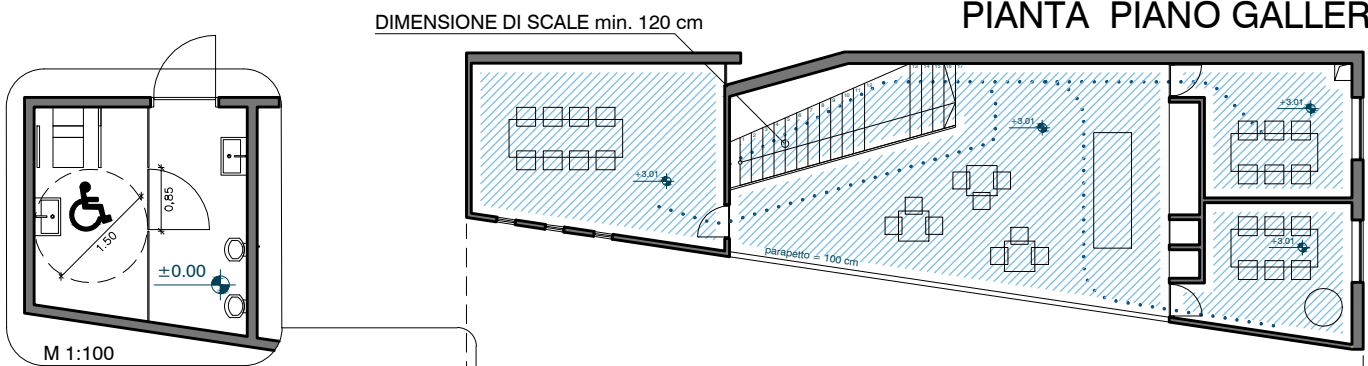


PIANTA PIANO TERRA

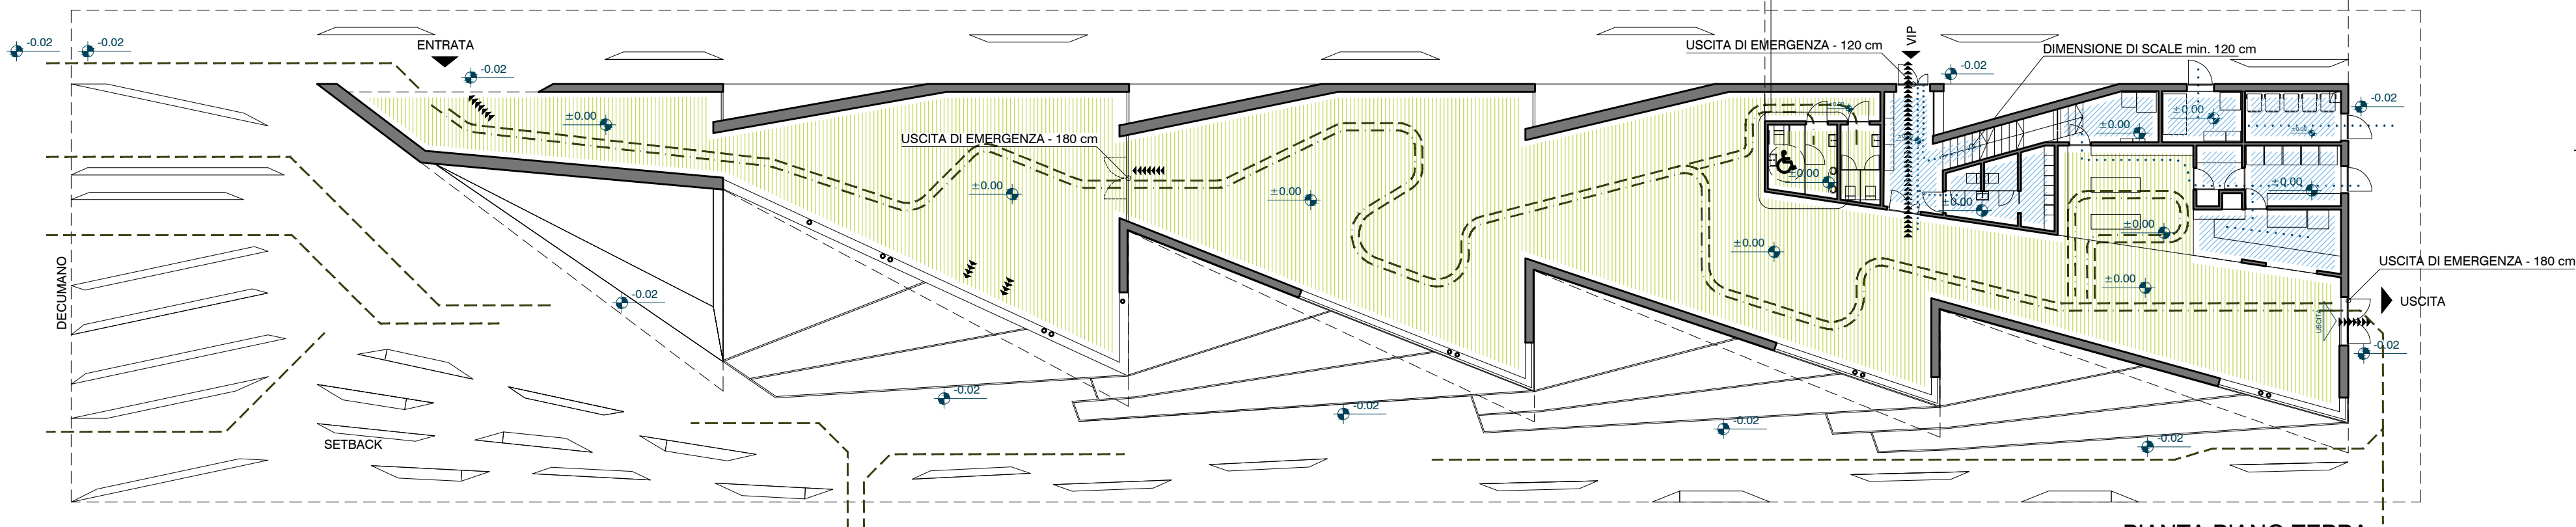

LEGENDA:

- VISITATORI
- DIPENDENTI
- PERCORSO PER I VISITATORI
- PERCORSO PER DISABILI
- PERCORSO PER DIPENDENTI
- USCITA DI EMERGENZA

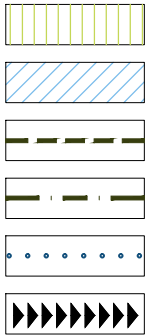

±0.00 = +140.98 nmv

NOTA!
Tutte le dimensioni devono essere verificate in cantiere!
Tutte le modifiche devono essere concordate con l'architetto!



edificio	progettista abilitato	arch. Aleš Plesnicar
EXPO MILANO 2015	progettista	Edvard Blažko, u.d.i.a ZAPS A-1498
PADIGLIONE SLOVENIA	progettista	Marko Volk
S.32	progettista	Nina Tešanović, m.i.a.
	progettista	Nejc Batistič, u.d.i.a.
investitore	progettista	Samo Radinja, u.d.i.a.
SPIRIT Slovenija	tipo di progetto	COMUNICAZIONE DI INIZIO ATTIVITA
Dimičeva ulica 13	contenuto	EDILIZIA LIBERA - ELABORATO I.1
1000 Ljubljana	scala	PIANTE E SEZIONI DELL'INTERVENTO
	data	M1:200
		05