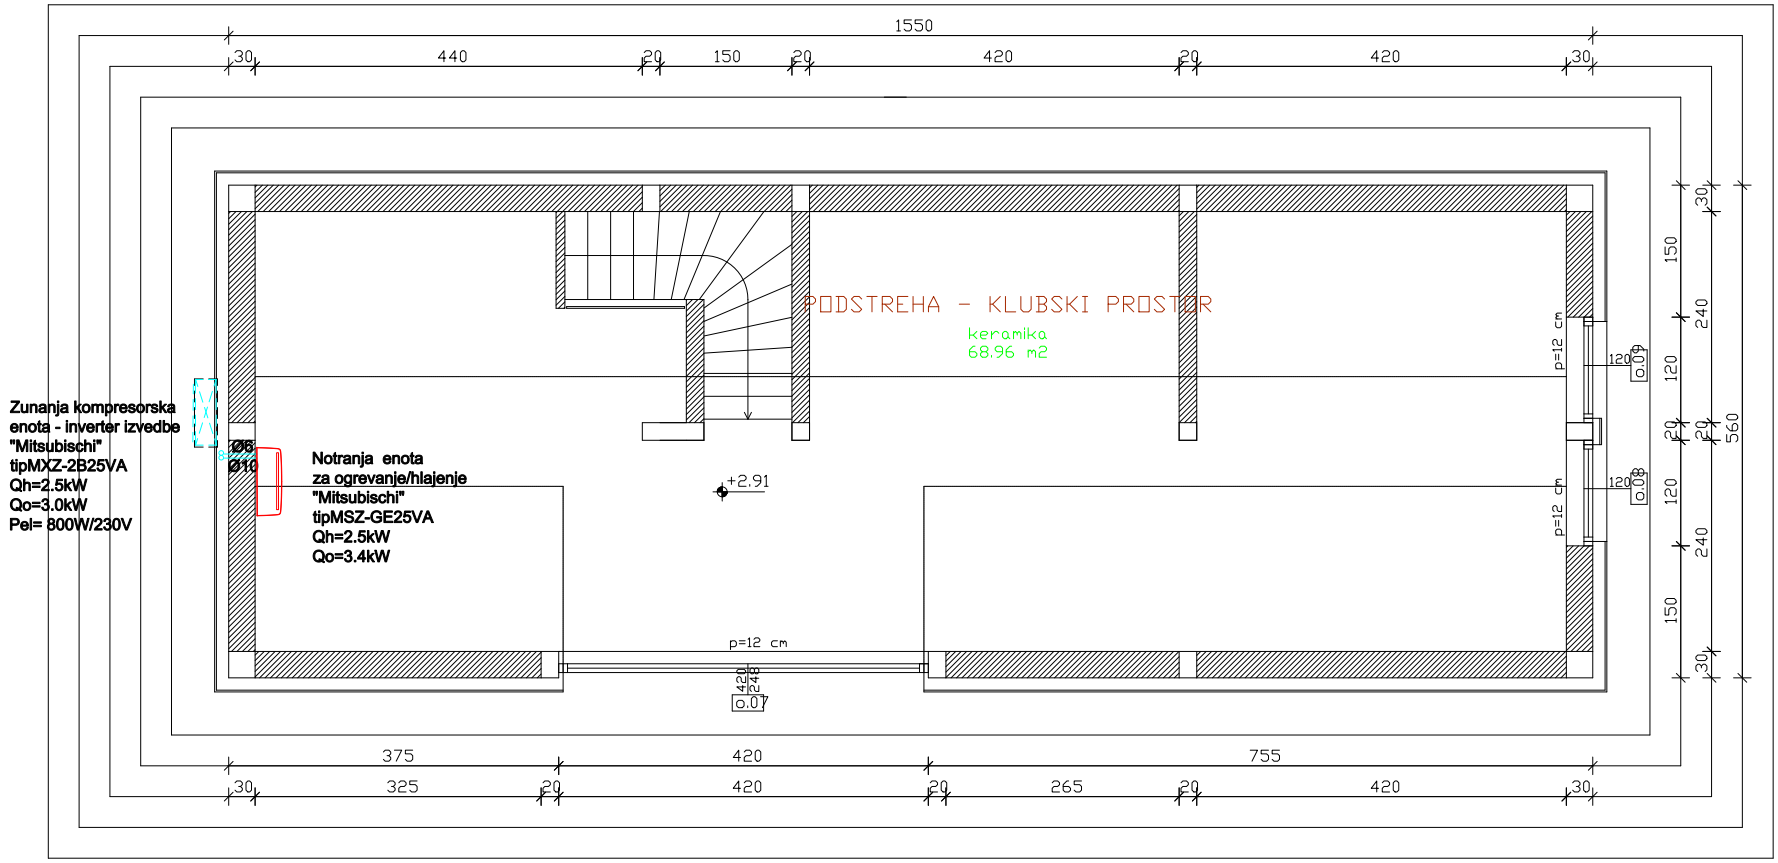

Index.:	Opis spremembe:	Datum:	Podpis:

ENERGO INŽENIRING
PROJEKTIRANJE IN INŽENIRING d.o.o.
MURSKA SOBOTA, TRG ZMAGE 08
9000 MURSKA SOBOTA
Tel.: 02/545 1328, GSM 041/696-730

Št.projekta: PČ-14/2014
Št.načrta: PČ-14/2014-S
Datum: Avgust 2014

Investitor:
KRAJEVNA SKUPNOST POLANA
Polana 12 a
9000 Murska Sobota

Odg.vodja projekta: Jožica LEBAR,u.d.i.a
Odgovorni projektant: Marjan FUJS,d.i.s
projektant: Marjan FUJS,d.i.s

Objekt:
POMOŽNA STAVBA NA ŠPORTNEM IGRIŠČU

Vrsta načrta: 5-STROJNIH INŠTALACIJ
Vrsta projekta: PGD,

Vsebina: **TLORIS MANSARDE**
-ogrevanje in hlajenje -

Merilo: 1:50
Številka risbe: 5