


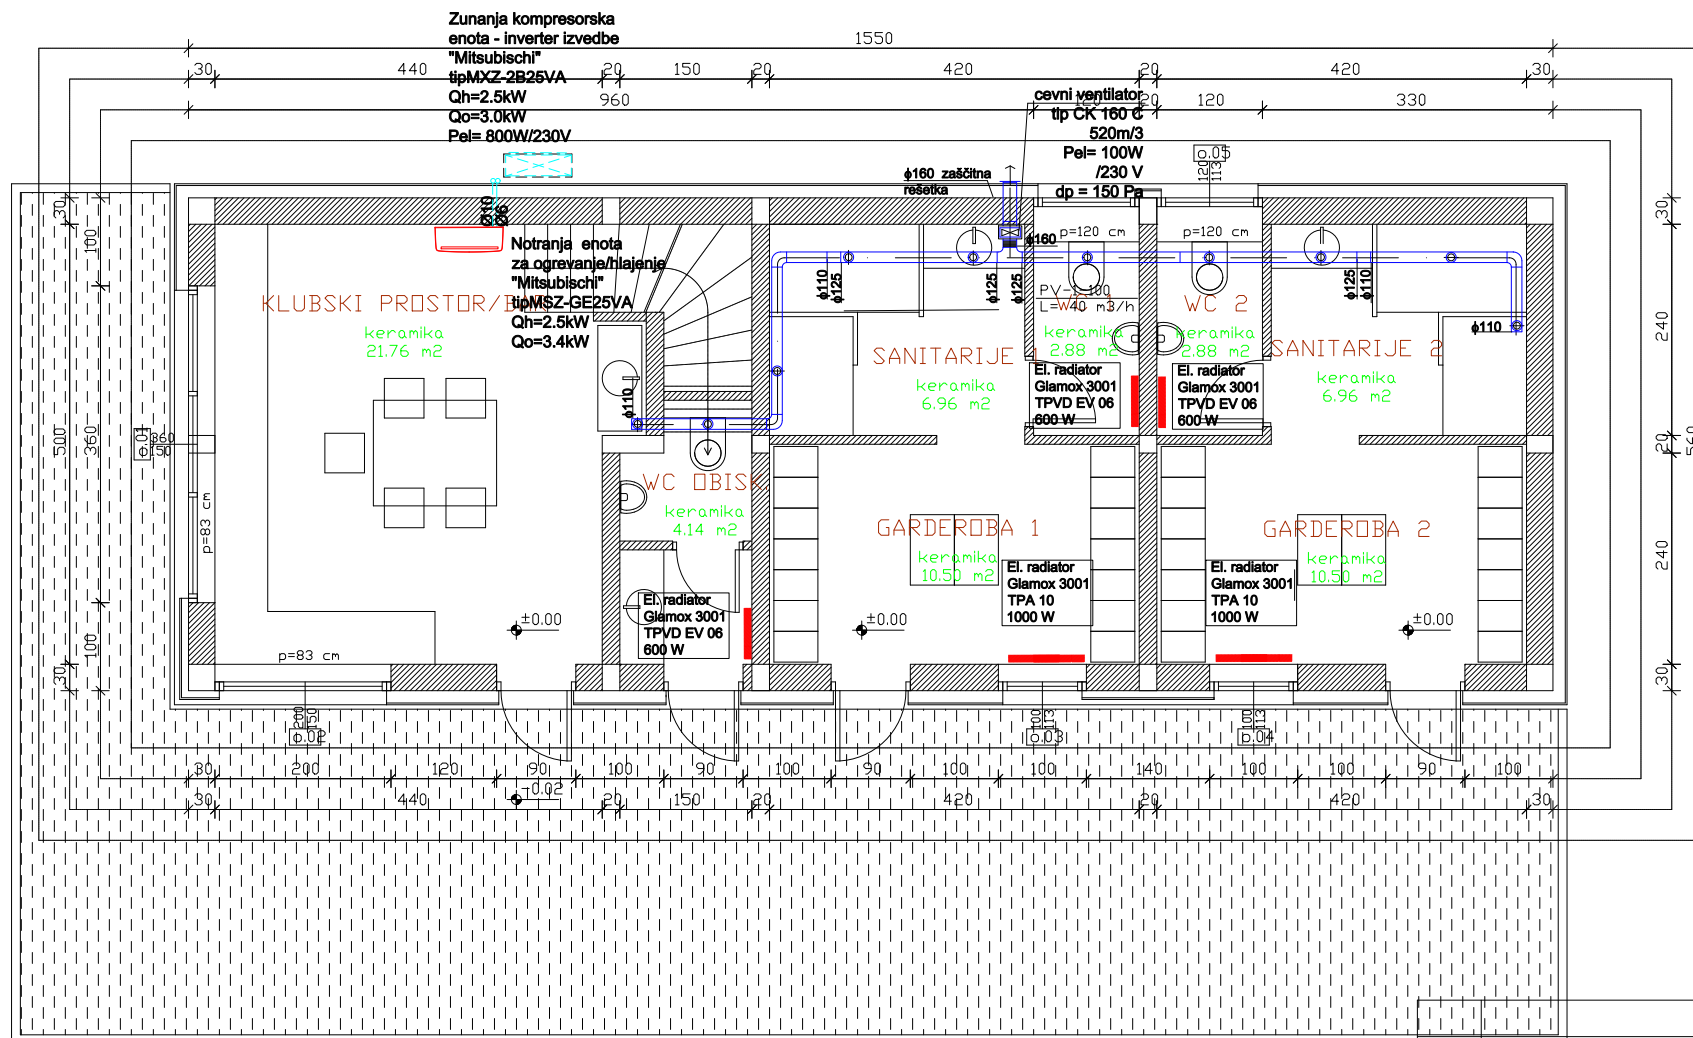

Index.:	Opis spremembe:	Datum:	Podpis:
ENERGO INŽENIRING PROJEKTIRANJE IN INŽENIRING d.o.o. MURSKA SOBOTA, TRG ZMAGE 08 9000 MURSKA SOBOTA Tel.: 02/545 1328, GSM 041/696-730		Št.projekta: PD-14/2014	
		Št.načrta: PD-14/2014-S	
		Datum: Avgust 2014	
Investitor:	Odg.vodja projekta:	Jožica LEBAR, u.d.i.	
KRAJEVNA SKUPNOST Polana 12 a 9000 Murska Sobota	Odgovorni projektant projektant	Marjan FUJS, d.i.s Marjan FUJS, d.i.s	
Objekt:	Vrsta načrta:	5-STROJNIH INŠTALACIJ	
POMOŽNA STAVBA NA ŠPORTNEM IGRISČU	Vrsta projekta: PGD,		
Vsebina:	TLORIS PRITLIČJA		Merilo: 1:50
-ogrevanje, hlajenje in prezračevanje -			Številka risbe: 4