


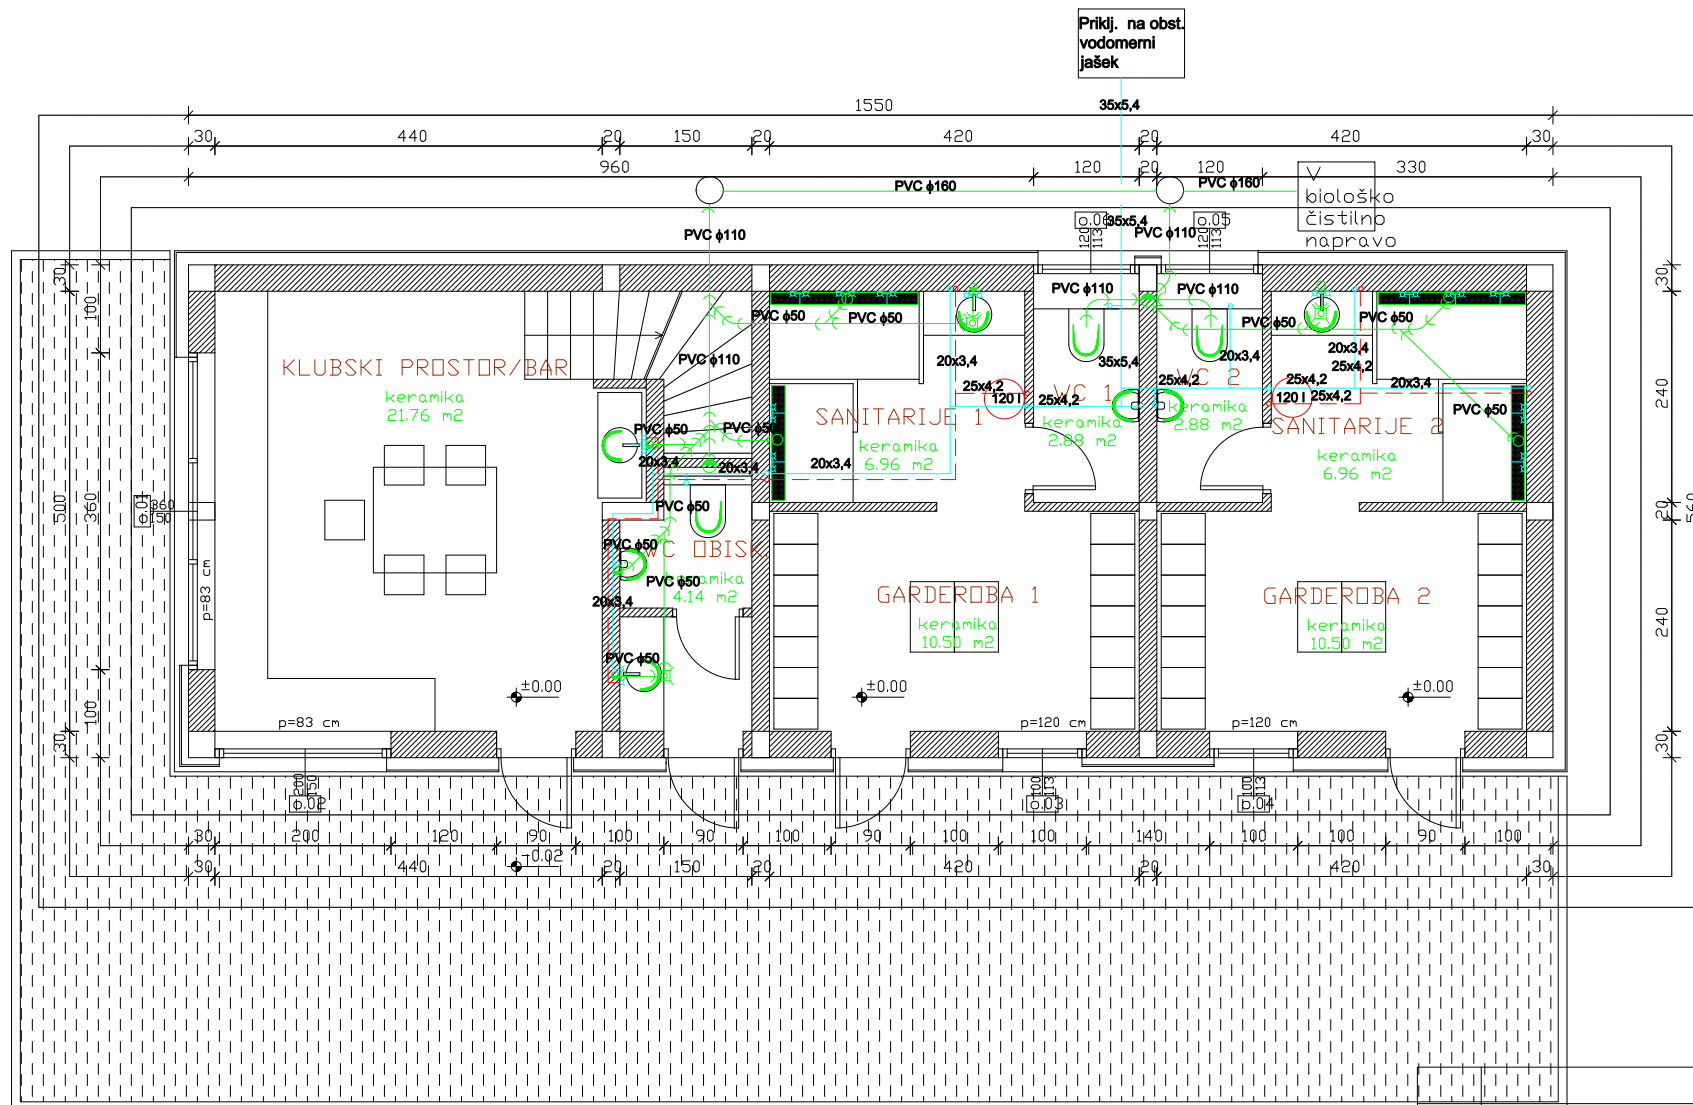

Index.:	Opis spremembe:	Datum:	Podpis:
ENERGO INŽENIRING PROJEKTIRANJE IN INŽENIRING d.o.o. MURSKA SOBOTA, TRG ZMAGE 08 9000 MURSKA SOBOTA Tel.: 02/545 1328, GSM 041/696-730		Št.projekta: PD-14/2014	
		Št.načrta: PD-14/2014-S	
		Datum: Avgust 2014	
Investitor:	Odg.vodja projekta	Jožica LEBAR, u.d.i.o	
KRAJEVNA SKUPNOST POLANA	Odgovorni projektant	Marjan FUJS, d.i.s	
Polana 12 a	projektant	Marjan FUJS, d.i.s	
9000 Murska Sobota			
Objekt:	Vrsta načrta:	5-STROJNIH INŠTALACIJ	
POMOŽNA STAVBA NA ŠPORTNEM IGRISČU	Vrsta projekta:	PGD,	
Vsebina:	TLORIS PRITLIČJA -vodovod s kanalizacijo -		Merilo: 1: 50
			Številka risbe: 3