

192.24

IGRIŠČE

192.10


192.23

192.24

192.04

POMOŽNA
STAVBA
NA
ŠPORTNEM
IGRIŠČU

420

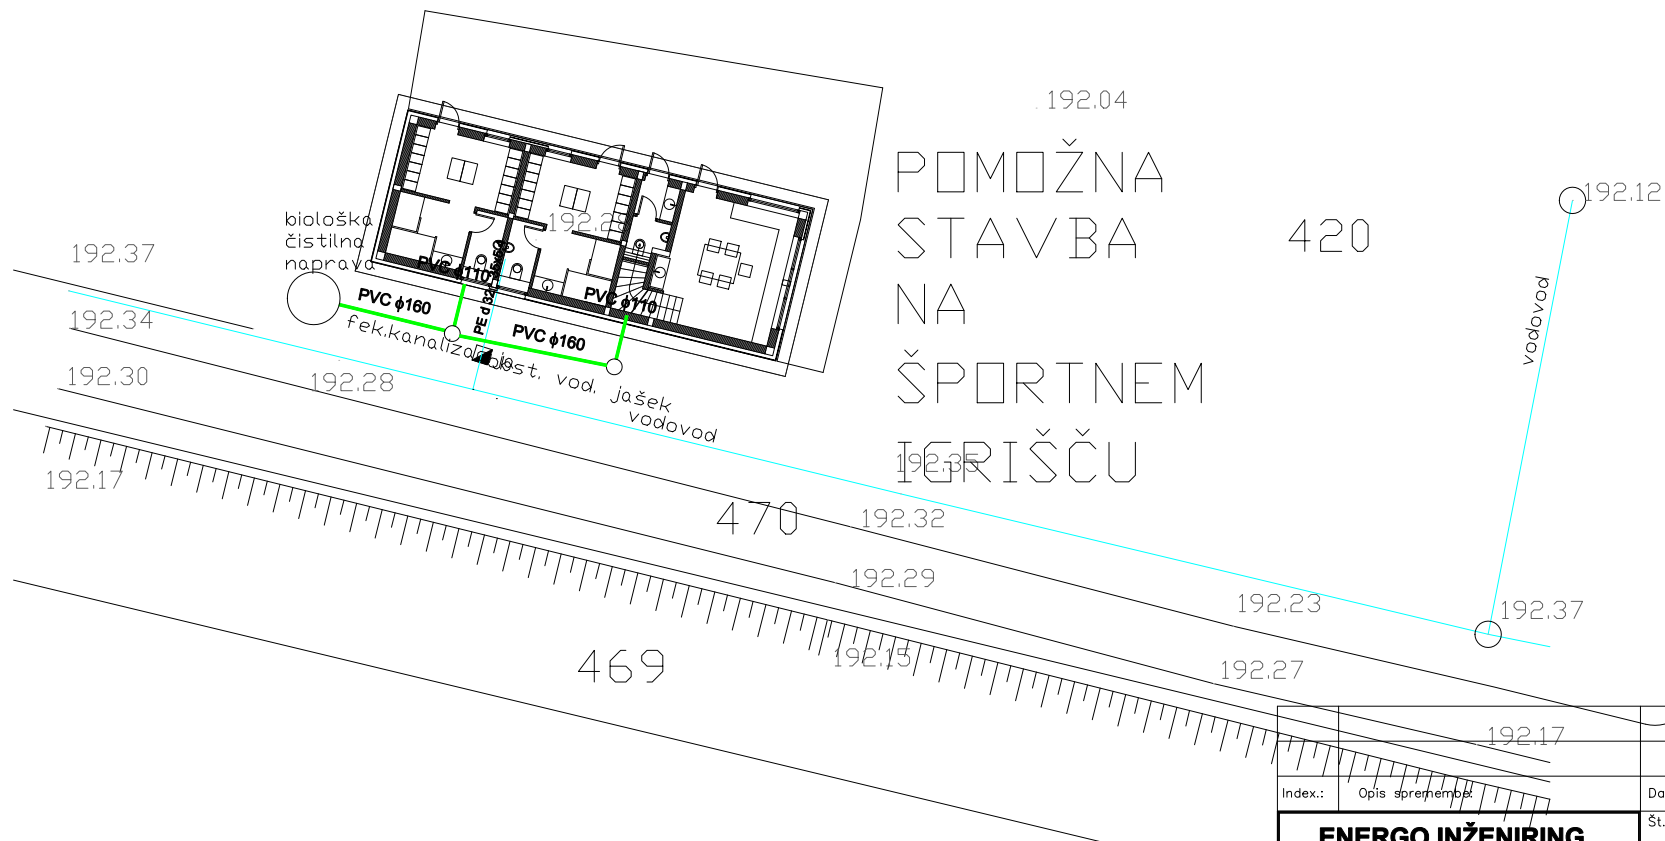

469

470

192.32

192.29

192.23

192.27

192.17

Index.:	Opis spremembe	Datum:	Podpis:
ENERGO INŽENIRING PROJEKTIRANJE IN INŽENIRING d.o.o. MURSKA SOBOTA, TRG ZMAGE 08 9000 MURSKA SOBOTA Tel.: 02/545 1328, GSM 041/696-730		Št.projekta:	PD-14/2014
		Št.načrta:	PD-14/2014-S
		Datum:	Avgust 2014
Investitor:	KRAJEVNA SKUPNOST Polana 12 a 9000 Murska Sobota	Odg.vodja projekta:	Jozica LEBAR, u.d.i.o
		Odgovorni projektant:	Marjan FUJS, d.i.s
		projektant:	Marjan FUJS, d.i.s
Objekt:	POMOŽNA STAVBA NA ŠPORTNEM IGRIŠČU	Vrsta načrta:	5-STROJNIH INŠTALACIJ
		Vrsta projekta:	PGD,
Vsebina:	SITUACIJA	Merilo:	1:200
		Številka risbe:	1

1/2

20