RAZŠIRITEV na OBE strani (A48 - A54)

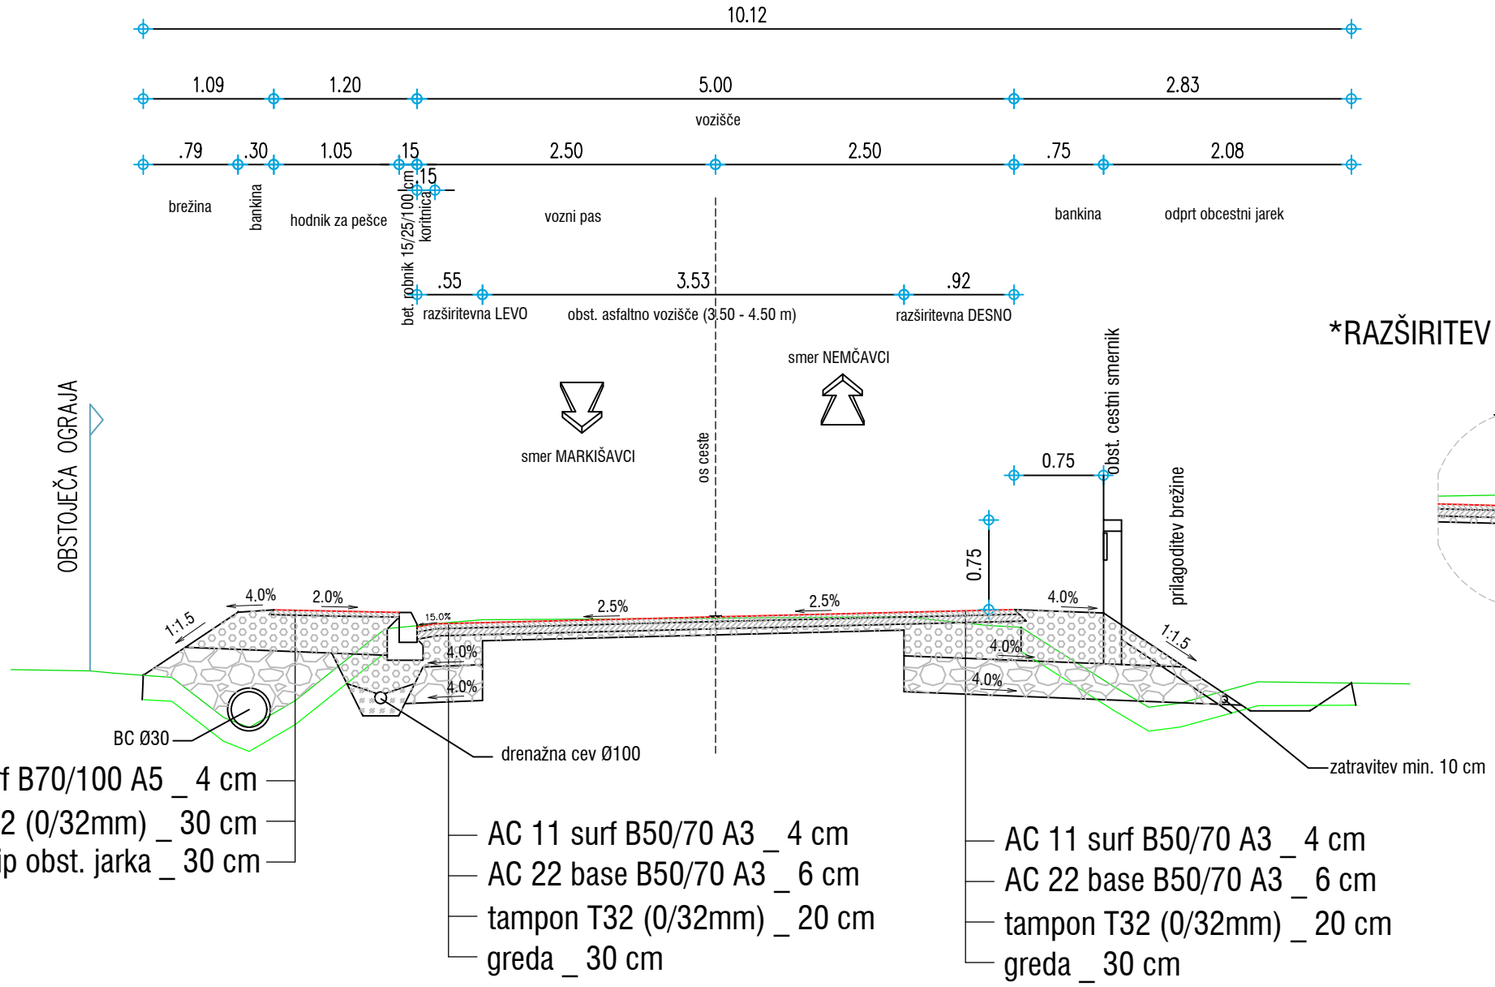

*RAZŠIRITEV na OBE strani (A52 in A53 DESNO)

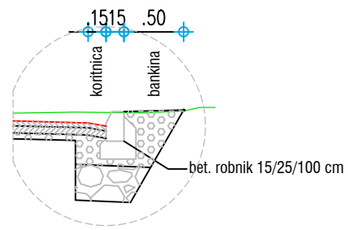

*A53 LEVO

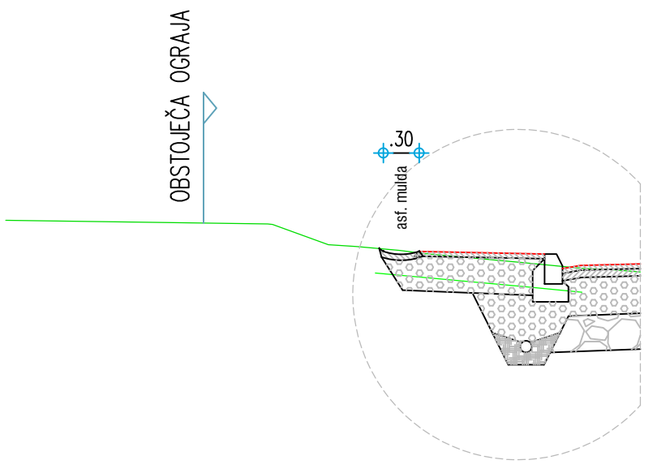

ZEU

ZEU družba za načrtovanje in inženiring d.o.o.
Ulica Staneta Rozmana 5, SI-9000 Murska Sobota, Slovenija
Tel. +386 25361310, Faks +386 25341086, E-naslov: zeu@zeu.si, Internet: http://www.zeu.si

Naročnik / Investitor: MESTNA OBČINA MURSKA SOBOTA, Kardoševa 2, 9000 MURSKA SOBOTA	Odgovorni vodja projekta: Stanislav Marič, univ.dipl.inž.grad. G-0090
Objekt: Ureditev lokalne ceste LC 269040 (odseka 269041 in 269042) Polana - Markišavci - Nemčavci	Odgovorni projektant načrta: Simona Kelemen, dipl.inž.grad. G-3389
	Sodelavci: Nejc Marič, dipl. inž. grad. (UN)
Načrt: Karakteristični prečni prerez odsek LC 269042 MARKIŠAVCI - NEMČAVCI	

Številka načrta:	Vrsta načrta:	Datum:	Merilo:	Številka lista:
PD-10/16-CE	3/1-nacrt ceste			
Številka projekta: PD-10/16	Vrsta projekta: PZI	avgust 2016	1: 50	4.1.3