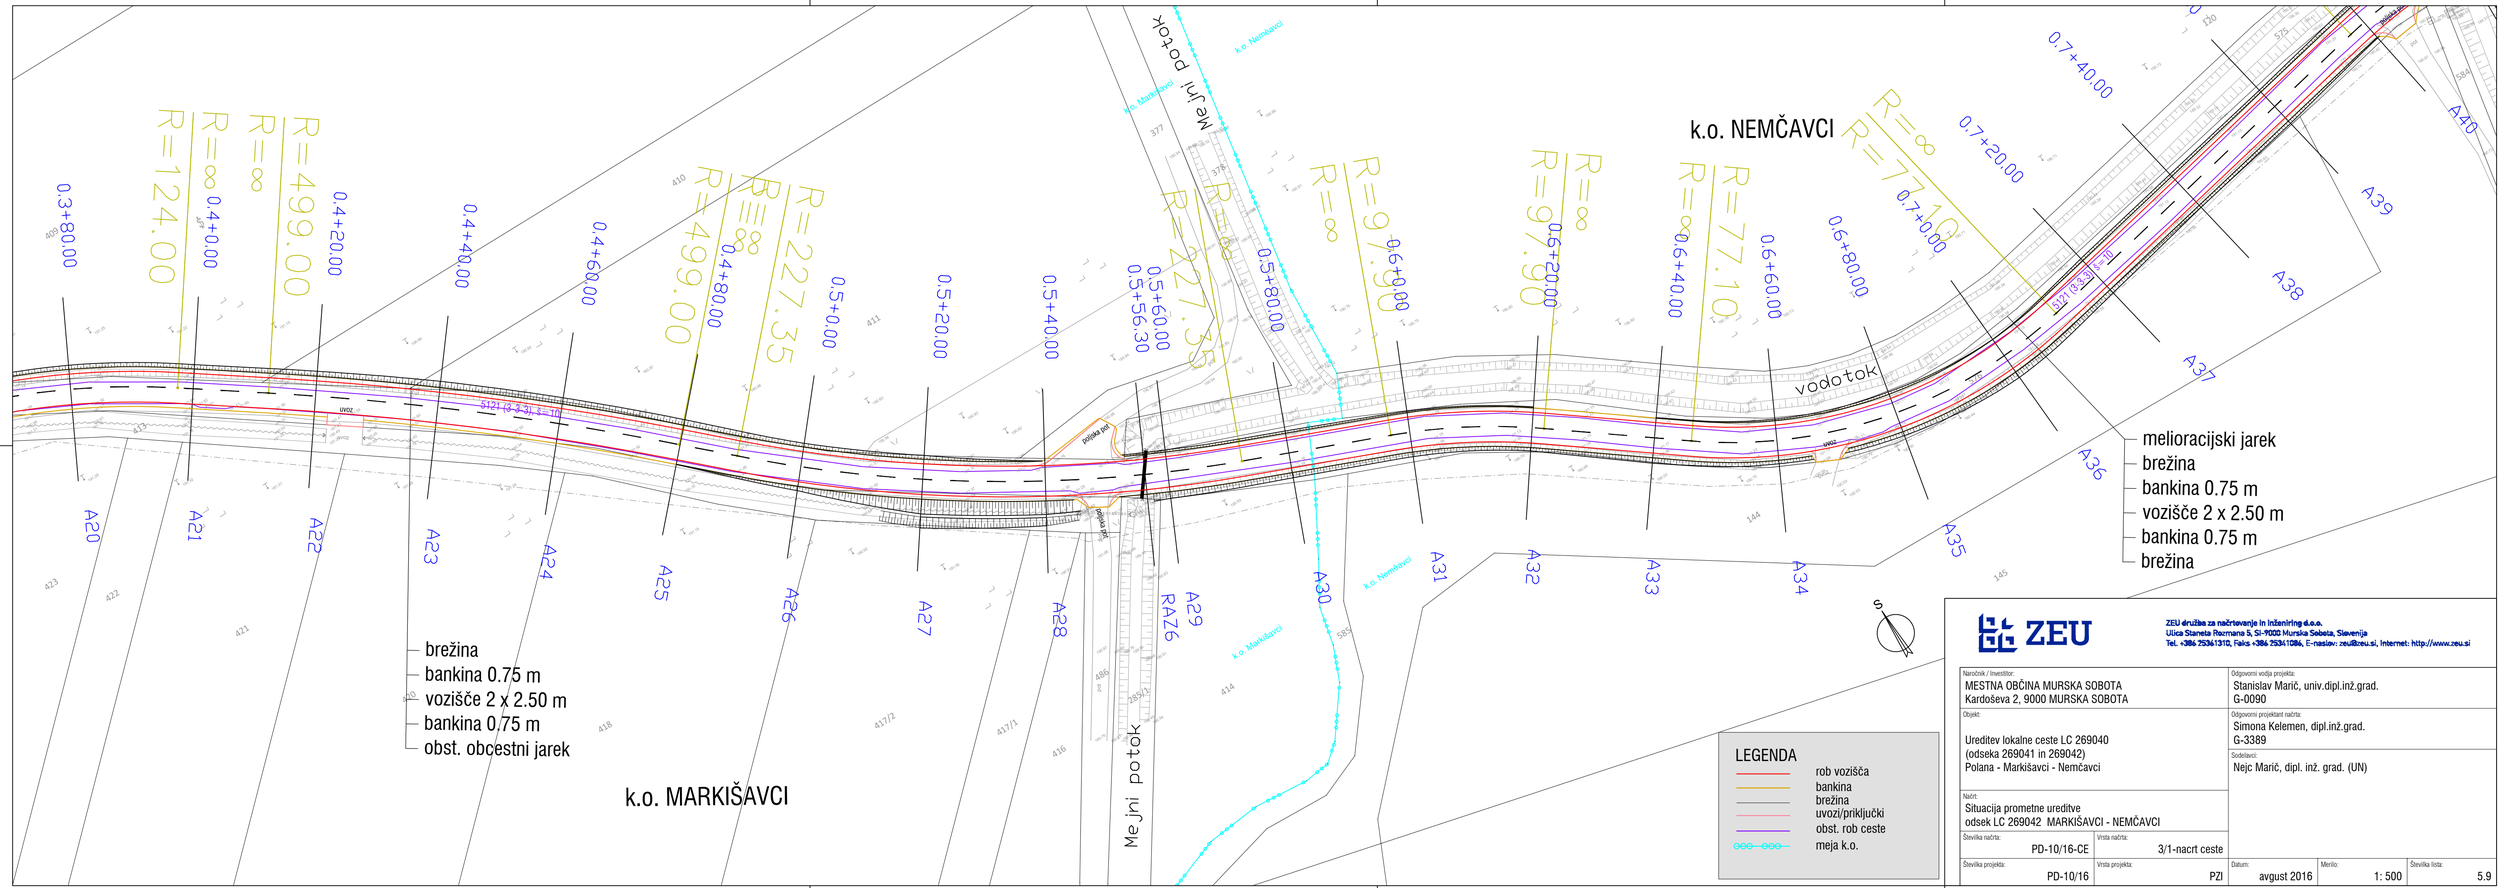


**ZEU**

ZEU družba za načrtovanje in inženiring d.o.o.
Ulica Slaveta Ilič-mana 5, SI-9000 Murska Sobota, Slovenija
Tel. +386 25341310, Faks +386 25341086, E-naslov: zeu@zeu.si, Internet: http://www.zeu.si

| | |
|---|---|
| Naročnik / investitor: MESTNA OBČINA MURSKA SOBOTA, Kardoševa 2, 9000 MURSKA SOBOTA | Odgovorni vodja projekta: Stanislav Marič, univ.dipl.inž.grad. G-0090 |
| Objekt: Ureditev lokalne ceste LC 269040 (odseka 269041 in 269042) Polana - Markišavci - Nemčavci | Odgovorni projektant načrta: Simona Kelemen, dipl.inž.grad. G-3389 |
| | Sodelavci: Nejc Marič, dipl. inž. grad. (UN) |
| Načrt: Situacija prometne ureditve odsek LC 269042 MARKIŠAVCI - NEMČAVCI | |

| Številka načrta: | Vrsta načrta: | | | |
|---|---|---|---|---|
| PD-10/16-CE | 3/1-nacrt ceste | | | |
| Številka projekta: | Vrsta projekta: | Datum: | Merilo: | Številka lista: |
| PD-10/16 | PZI | avgust 2016 | 1: 500 | 5.9 |