


OPOMBA!

PRED IZVEDBO GRADBENIH DEL JE POTREBNA ZAKOLIČBA
OBSTOJEČIH KOMUNALNIH VODOV!
OKVIRNI POTEK VODOV JE PODAN NA ZBIRNI KARTI KOMUNALNIH VODOV!

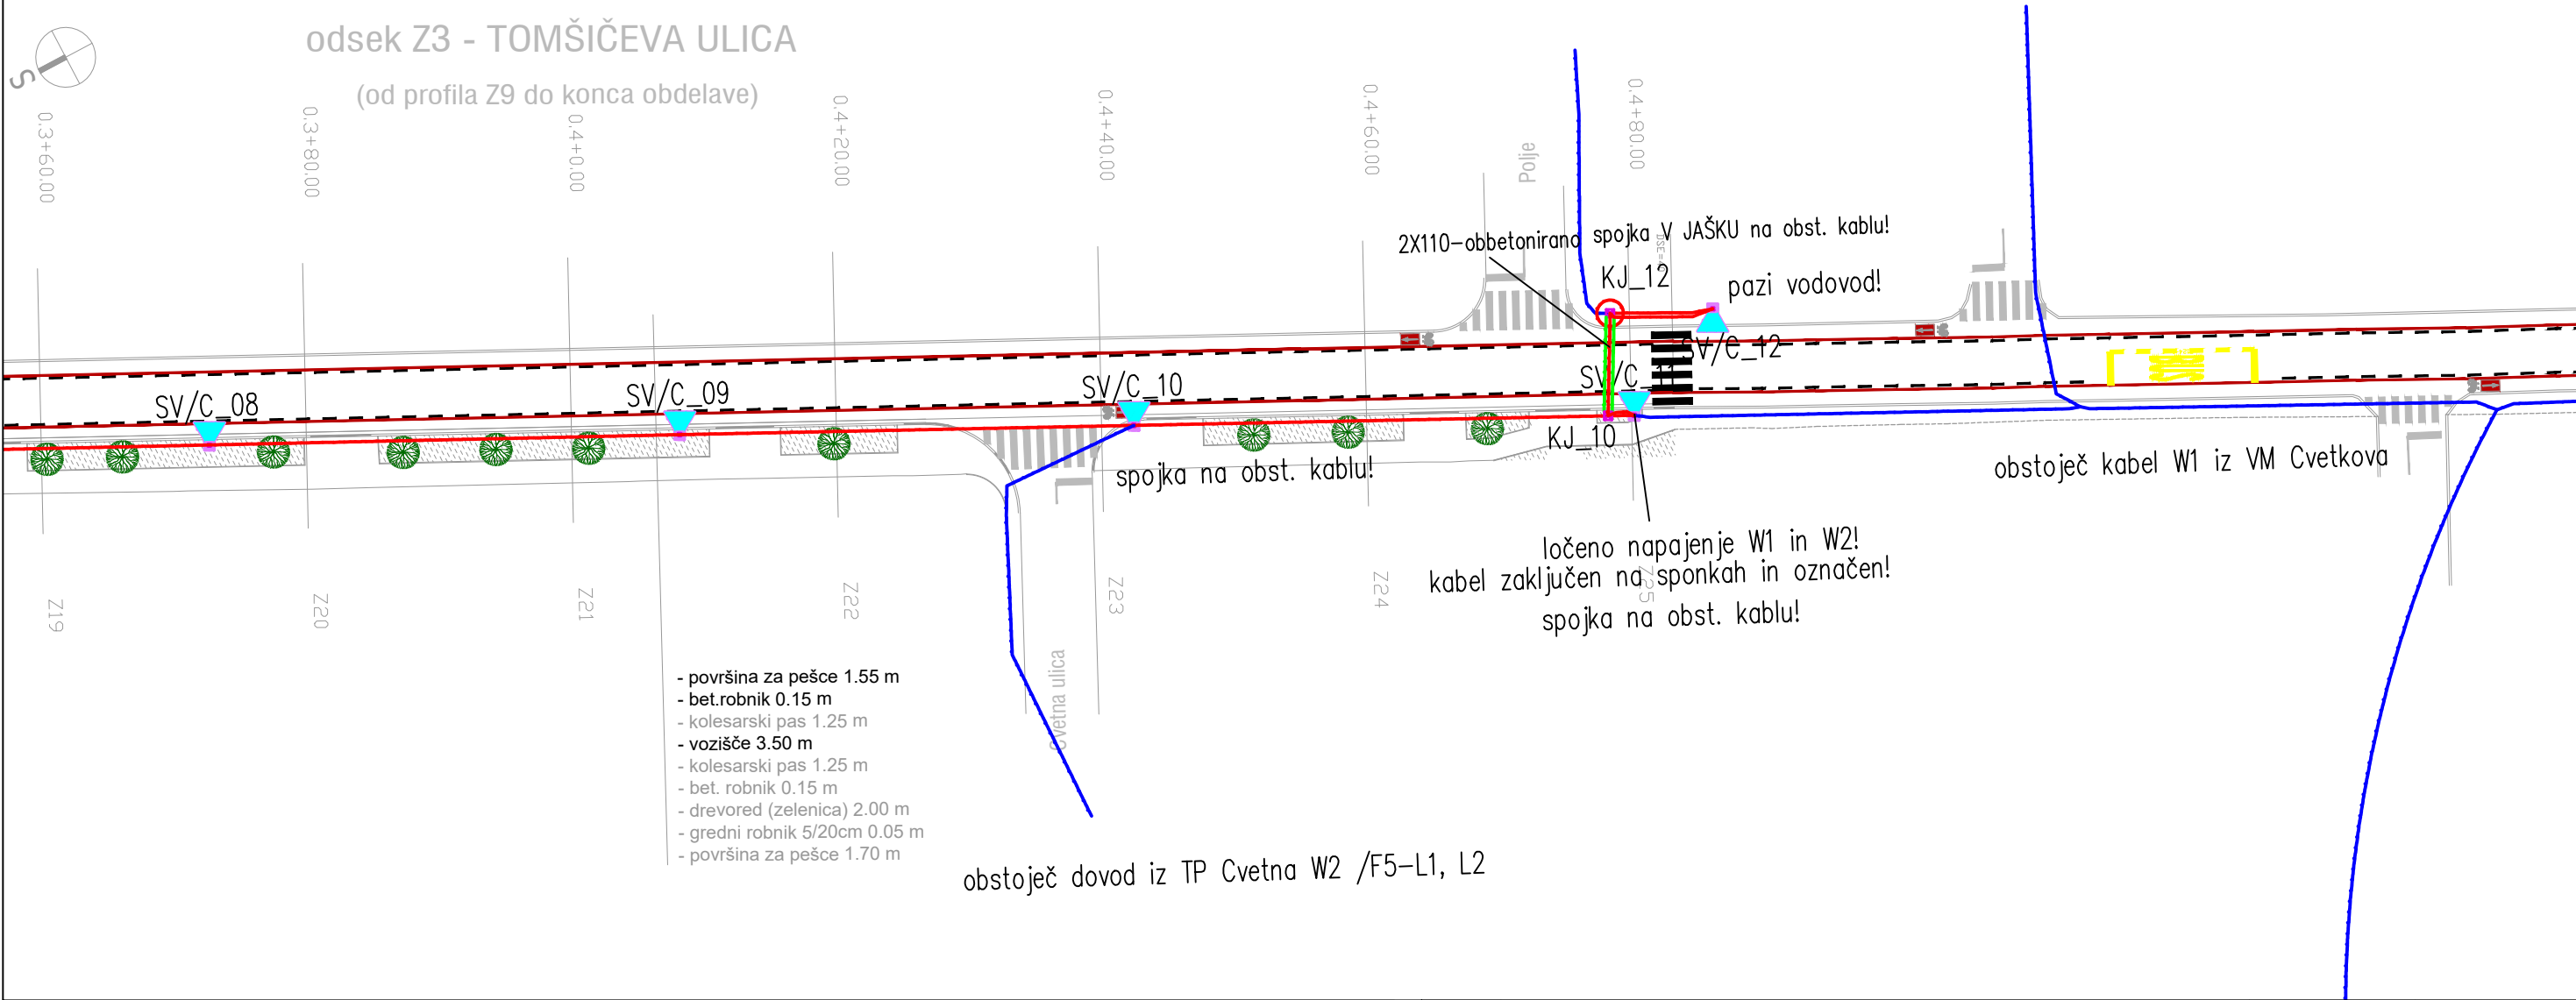

Legenda- situacija JR

- svetilka na ravnem kandelabru višine 7m
- KJ_XX predviden kabelski jašek
- predviden podzemni vod JR
NAYY 4x16+2,5 v cevi fi 65 + RF/30X3 - Fe Zn 25x4mm
- predviden podzemni vod JR- obbetonirano
NAYY 4x16+2,5 v cevi fi 110 + RF/30X3 - Fe Zn 25x4mm
- obstoječ podzemni vod JR
NAYY 4x16 ali 25 + Fe Zn 25x4mm

Spr.:		Opis spremembe:				Datum:		Podpis					
Ime oziroma naziv investitorja:					Naziv objekta:								
MESTNA OBČINA MURSKA SOBOTA Kardoševa ulica 2, 9000 Murska Sobota					UREDITEV HODNIKOV OB TOMŠIČEVI ULICI								
Izvajalec:					Mesto gradnje:								
 PROJEKTIRANJE, INŽENIRING Janko Smolkovič s.p. Čentiba, Lendavska cesta 7, 9220 Lendava T: 02 577 13 40 e: janko@eltris.si					k.o. Murska Sobota								
Vsebina/naslov risbe:					SITUACIJA JAVNA RAZSVETLJAVA								
		Ime:		Id. št.:						Podpis:			
Odg.vodja proj.:		Simona Kelemen, dipl.inž.gr.		G-3389									
Odg.projektant:		Aleš MATUŠ, univ.dipl.inž.el.		E-0099									
Projektant:		Janko SMOLKOVIČ, inž.el.		E-1462				Št. projekta:		Številka načrta:		Faza projekta:	
								PD-1/18		ES-05/18		PZI	
Merilo:		Datum izdelave načrta:		Številka DN:		Vrsta načrta:				St./st.:			
1:500		marec 2018		js05-18		4 - NAČRT ELEKTRIČNIH INSTALACIJ IN OPREME				P-1.1/2			