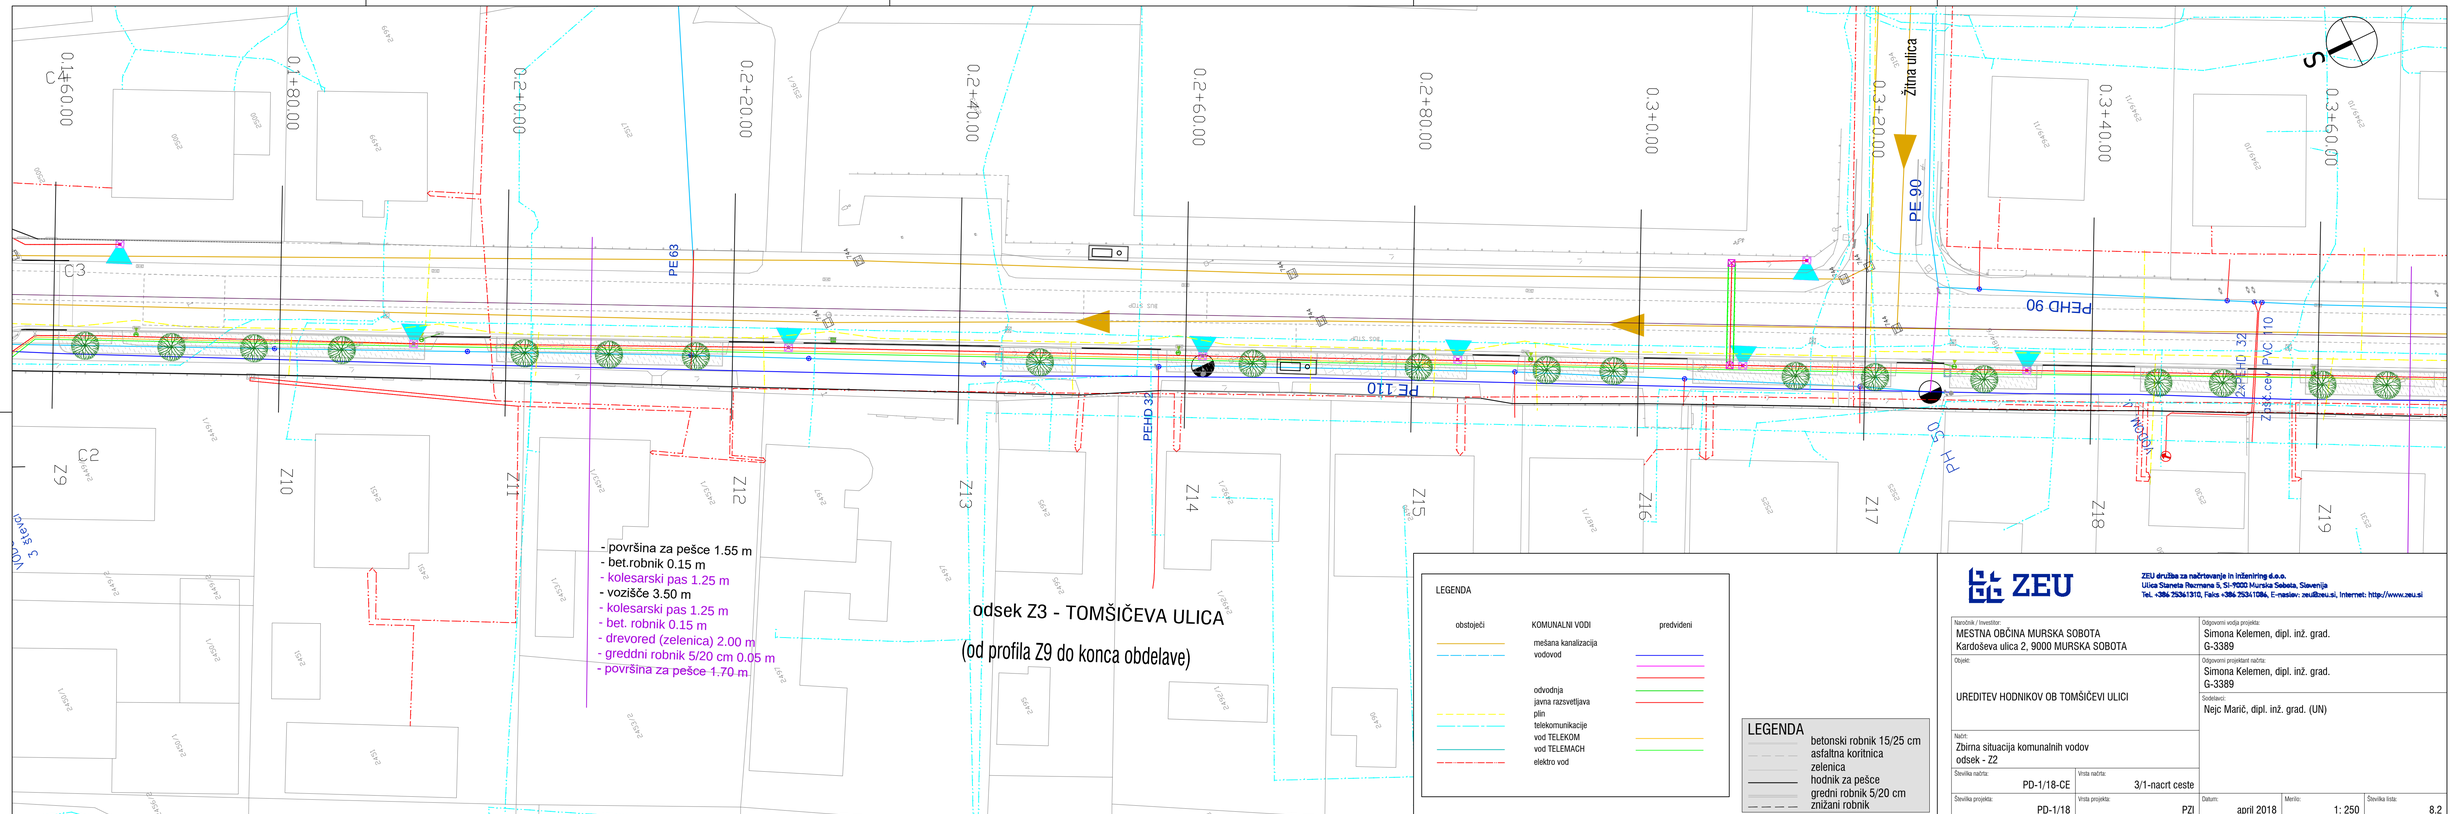

ZEU družba za načrtovanje in inženiring d.o.o.
Ulica Staneta Rozmana 5, SI-9000 Murska Sobota, Slovenija
Tel. +386 25361310, Faks +386 25341084, E-naslov: zeu@zeu.si, Internet: http://www.zeu.si

Naročnik / Investitor:
MESTNA OBČINA MURSKA SOBOTA
Kardoševa ulica 2, 9000 MURSKA SOBOTA

Odgovorni vodja projekta:
Simona Kelemen, dipl. inž. grad.
G-3389

Objekt:
UREDITEV HODNIKOV OB TOMŠIČEVI ULICI

Odgovorni projektant načrta:
Simona Kelemen, dipl. inž. grad.
G-3389

Sodelavci:
Nejc Marič, dipl. inž. grad. (UN)

Načrt:
Zbirna situacija komunalnih vodov
odsek - Z2

Številka načrta:	Vrsta načrta:	Številka projekta:	Vrsta projekta:	Datum:	Merilo:	Številka lista:
PD-1/18-CE	3/1-nacrt ceste	PD-1/18	PZI	april 2018	1: 250	8.2