




KARAKTERISTIČNI PROFIL -CESTA: PREPLASTITEV + RAZŠIRITEV

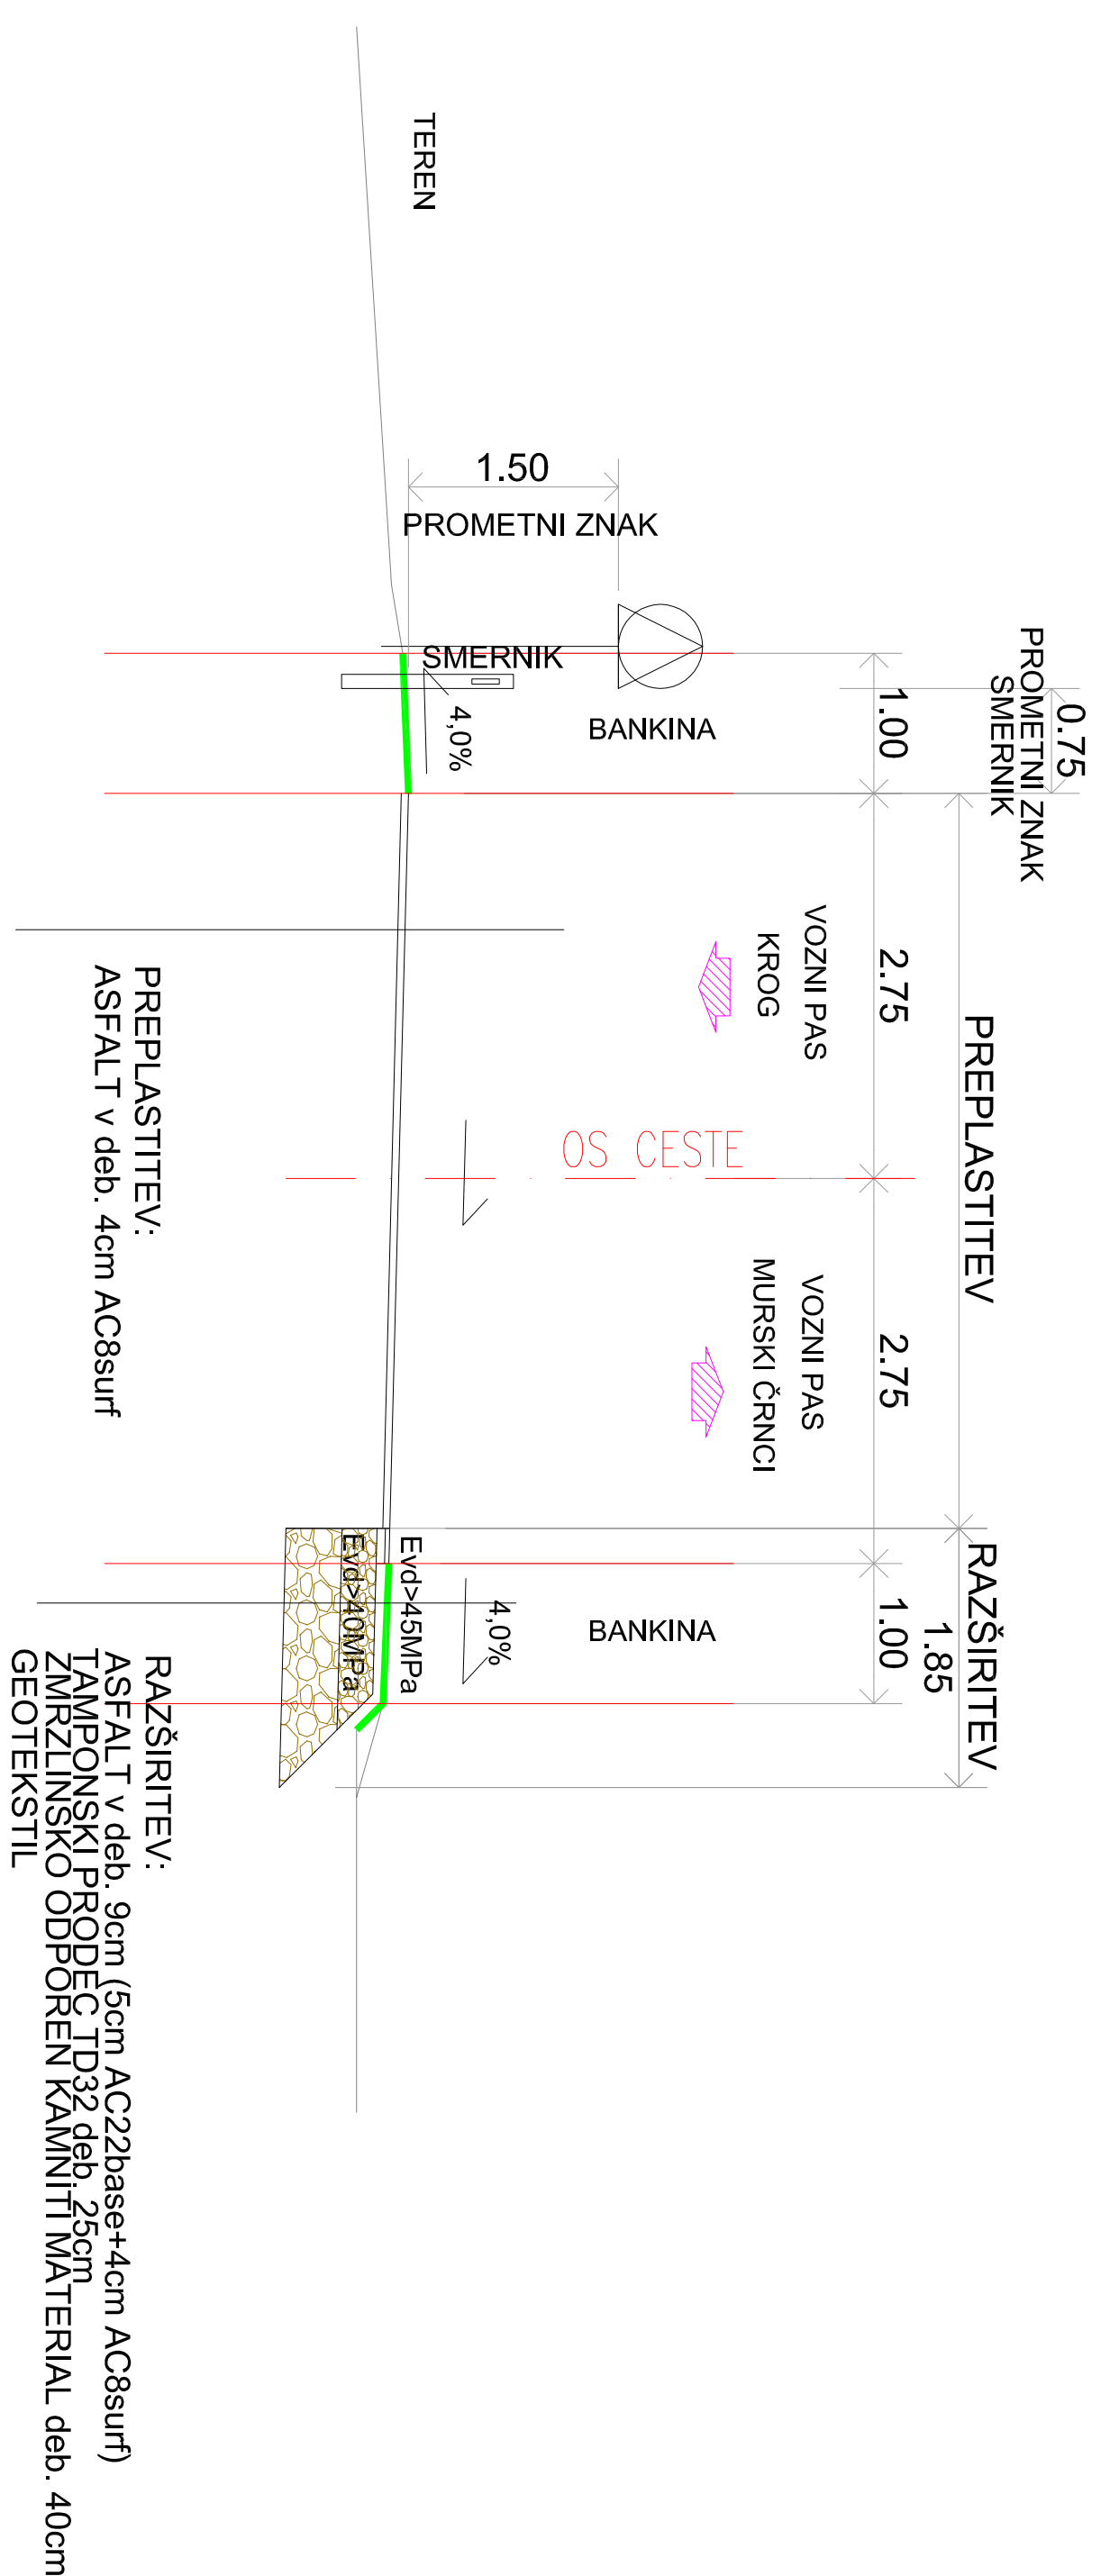


KARAKTERISTIČNI PROFIL -CESTA+HODNIK: RAZŠIRITEV

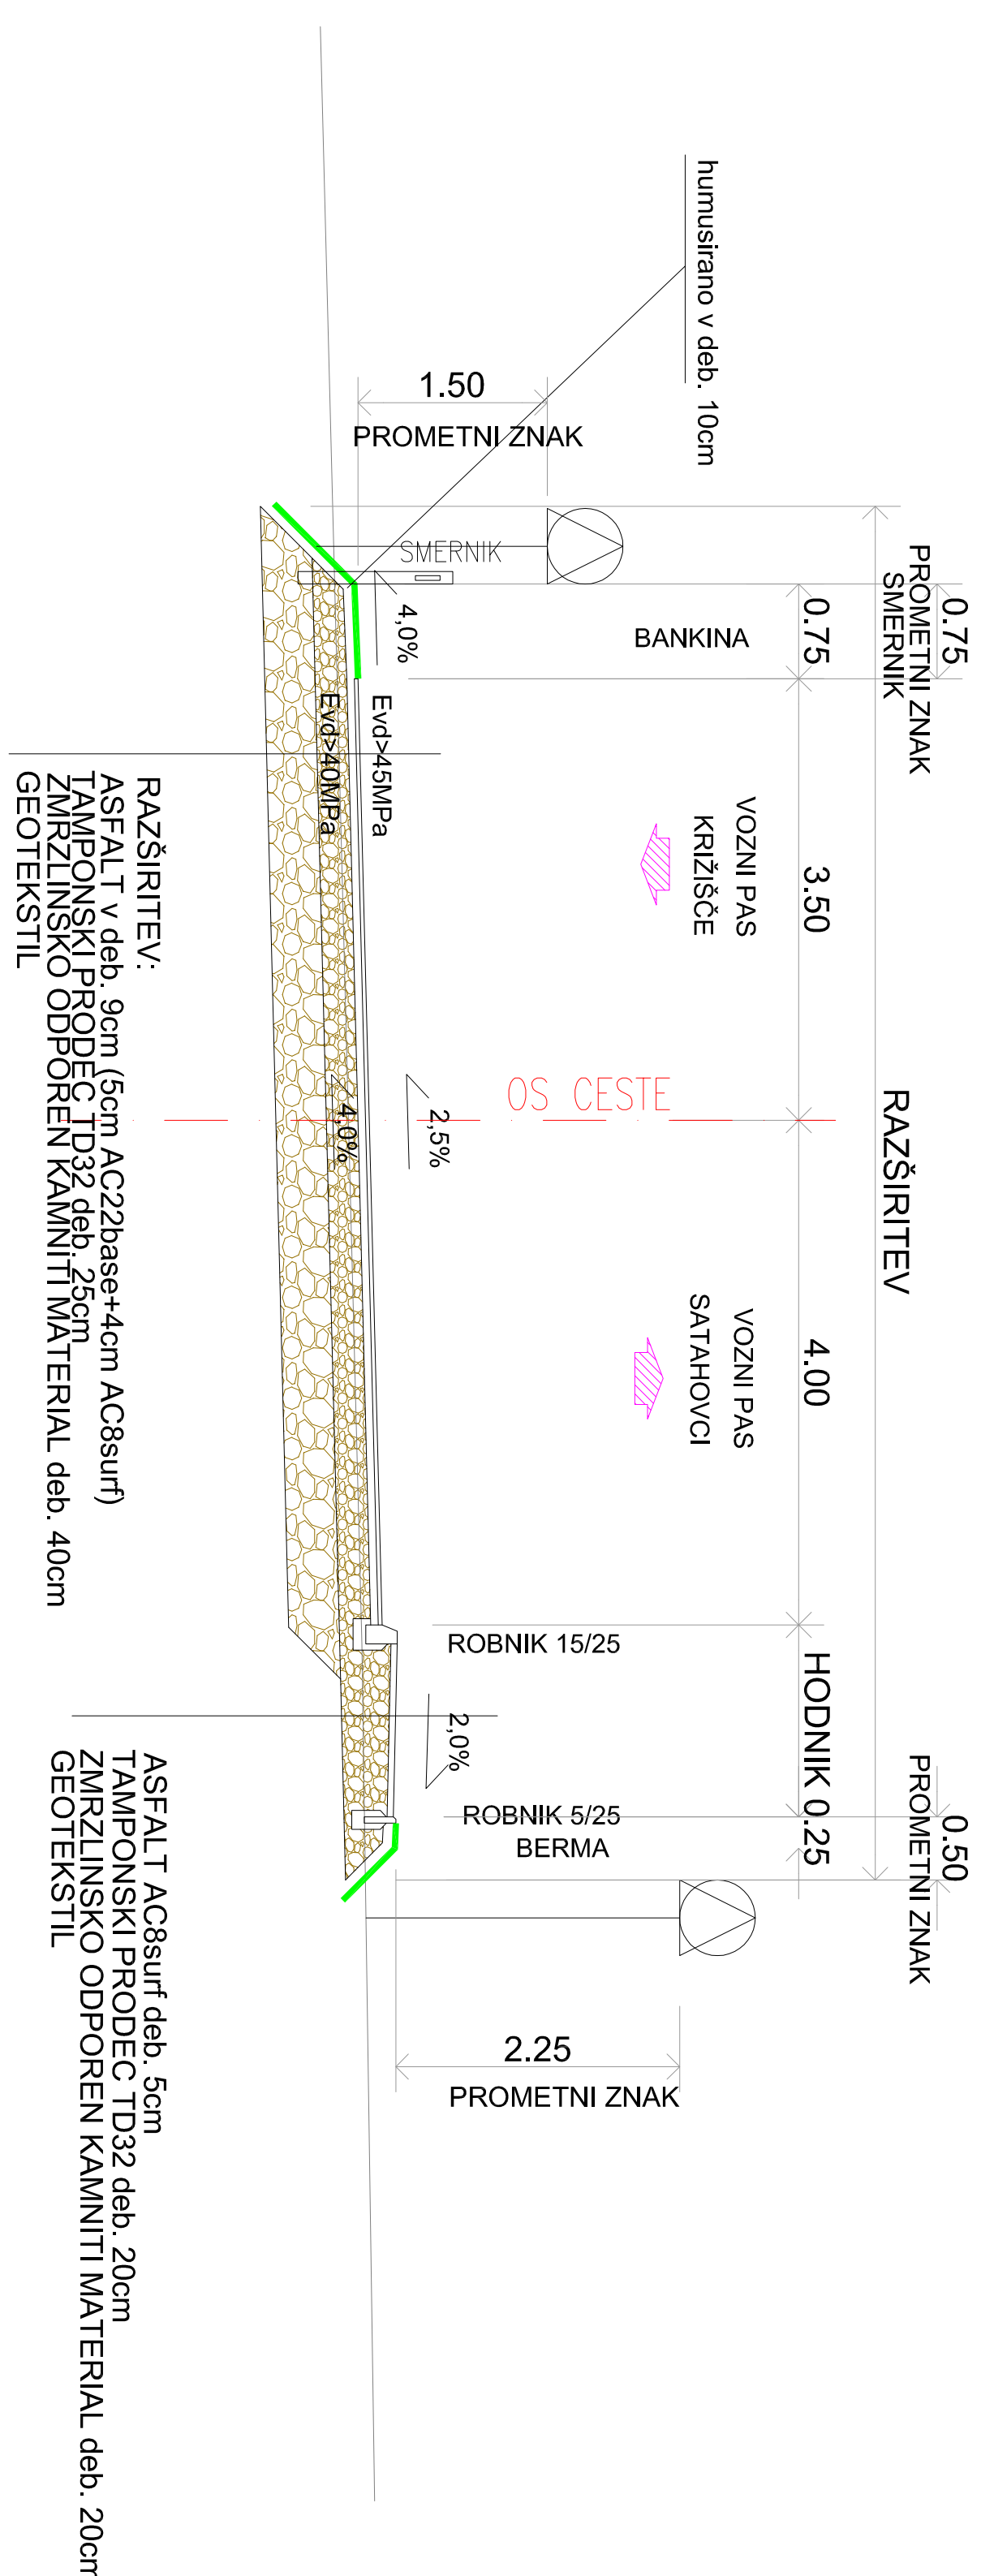


DETALJ 1: POGOBLJENI ROBNIK

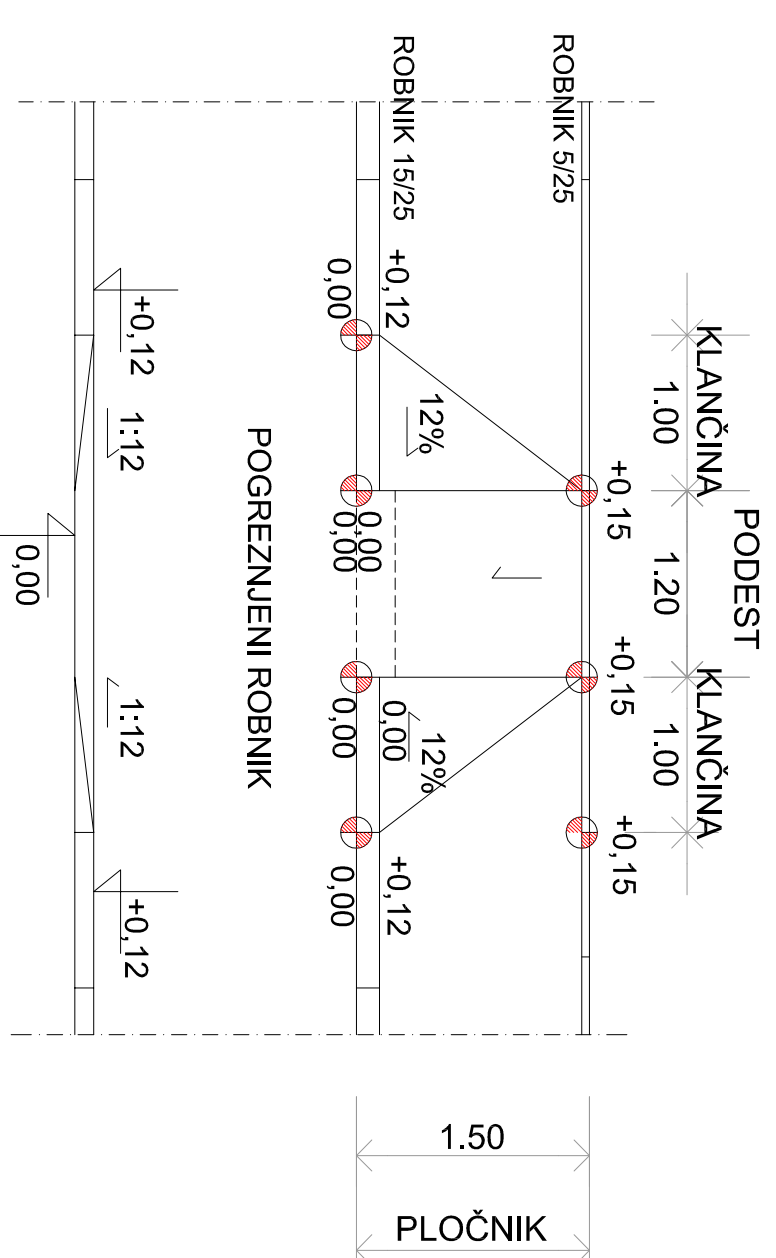

DETALJ 2: POGOBLJEN PLOČNIK OB DOVOZU

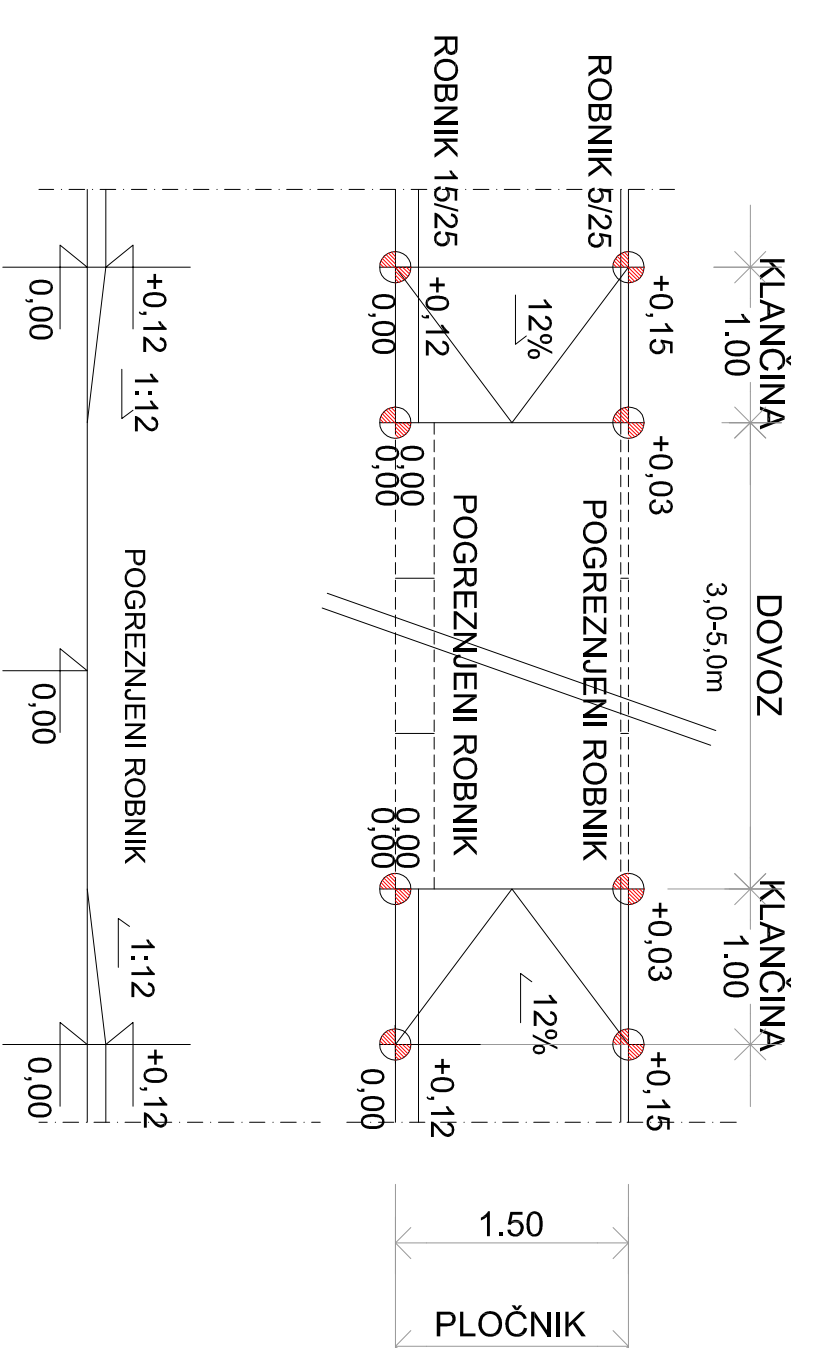

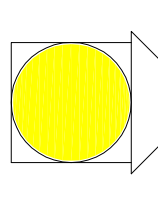 RATING AGENCIJE ZA PROJEKTOVANJE I INŽENJERING – arh. št. US-0446 RATNIK OTI, d.o.o., int. prod., s.p. Štećkovo nas. 16, 9000 M. Štećko, Włocław (02) 335-1870, E-mail: OTIRATING@GMAIL.COM	ŠIFRA : PR-27/16 DATUM: AVGUST 2017
INVESTITOR :	ODGOVORNI ARHITETA :
MESTNA OBČINA M. SOBOTA KARDOŠEVA 2, M. SOBOTA	OTO RATNIK, D.O.O. – G-0265
OBJEKT :	ODGOVORNI PROJEKTANT :
UREĐITEV KRIŽIŠČA LOKALNIH CEST PRI POKOPALIŠČU SATAHOVCI	OTO RATNIK, D.O.O. – AG-0265
VRSITA PROJEKTA :	SODELAVCI :
3. DRUGI GRADBENI NAČRTI FAZA PROJEKTA :	ŽELJKO ŠARDI, ing.arh.
PZI :	
VSEBINA :	MERILO :
KARAKTERISTIČNI PREREZI	LIST ŠT. : 6