


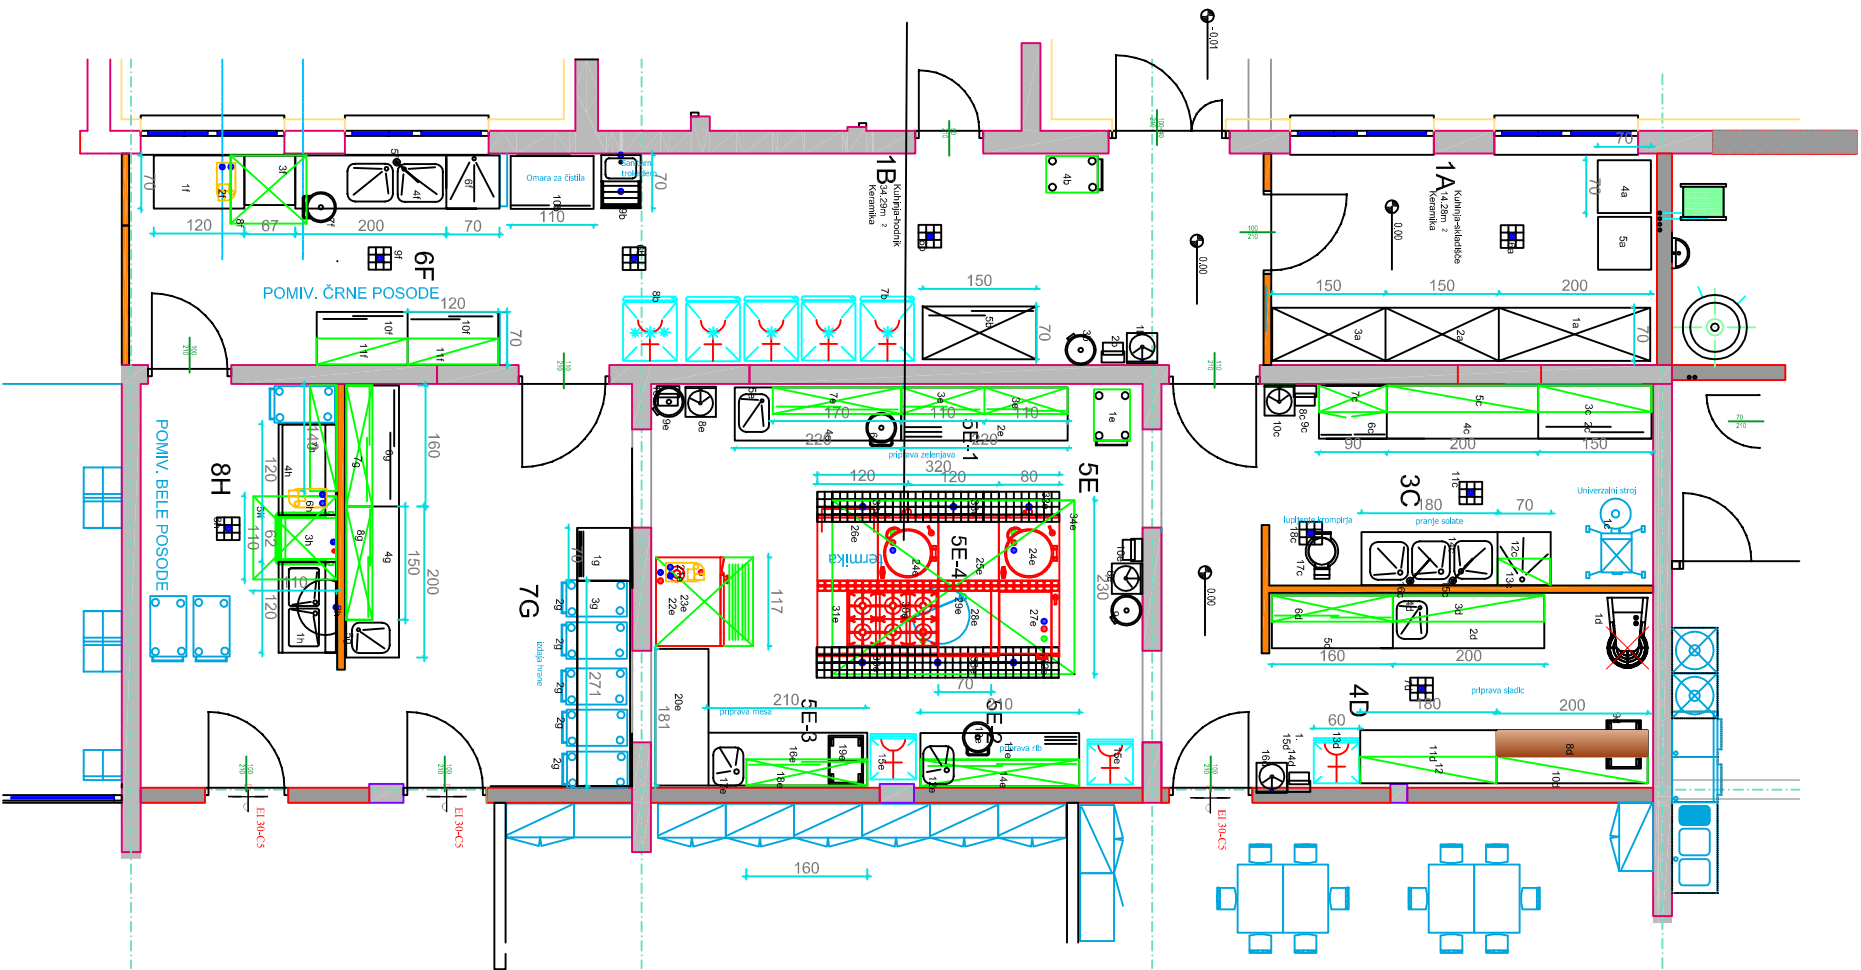

LAZAR					PROJEKTIVNI BIRO LAZAR D.O.O. LENDAVSKA 57A, 9000 MURSKA SOBOTA, SLOVENIJA TEL.02/522 15 70 FAX.02/522 15 71 INFO@BIRO-LAZAR.SI WWW.BIRO-LAZAR.SI				
INVESTITOR :					ODGOVORNI VODJA PROJEKTA :				
OBČINA MURSKA SOBOTA KARDOŠEVA 2, MURSKA SOBOTA					TOMAŽ LAZAR UNIV.DIPL.INŽ.ARH.				
OBJEKT : NOVOGRADNJA OTROŠKEGA VRTCA "GOZDIČEK"					ODGOVORNI PROJEKTANT FAZE : TOMAŽ LAZAR UNIV.DIPL.INŽ.ARH.				
NAČRT : NAČRT KUHINJSKE OPREME					SODELAVCI : ANDREJ LAZAR UNIV.DIPL.GOSP.INŽ.GR.				
VRSTA PROJEKTA :	FAZA PROJEKTA :	MERILO :	ŠT. NAČRTA :	DATUM :	ŠTEVILKA LISTA :				
1-ARHITEKTURA	PZI	1:100	P09-12	FEBRUAR 2014	1				