


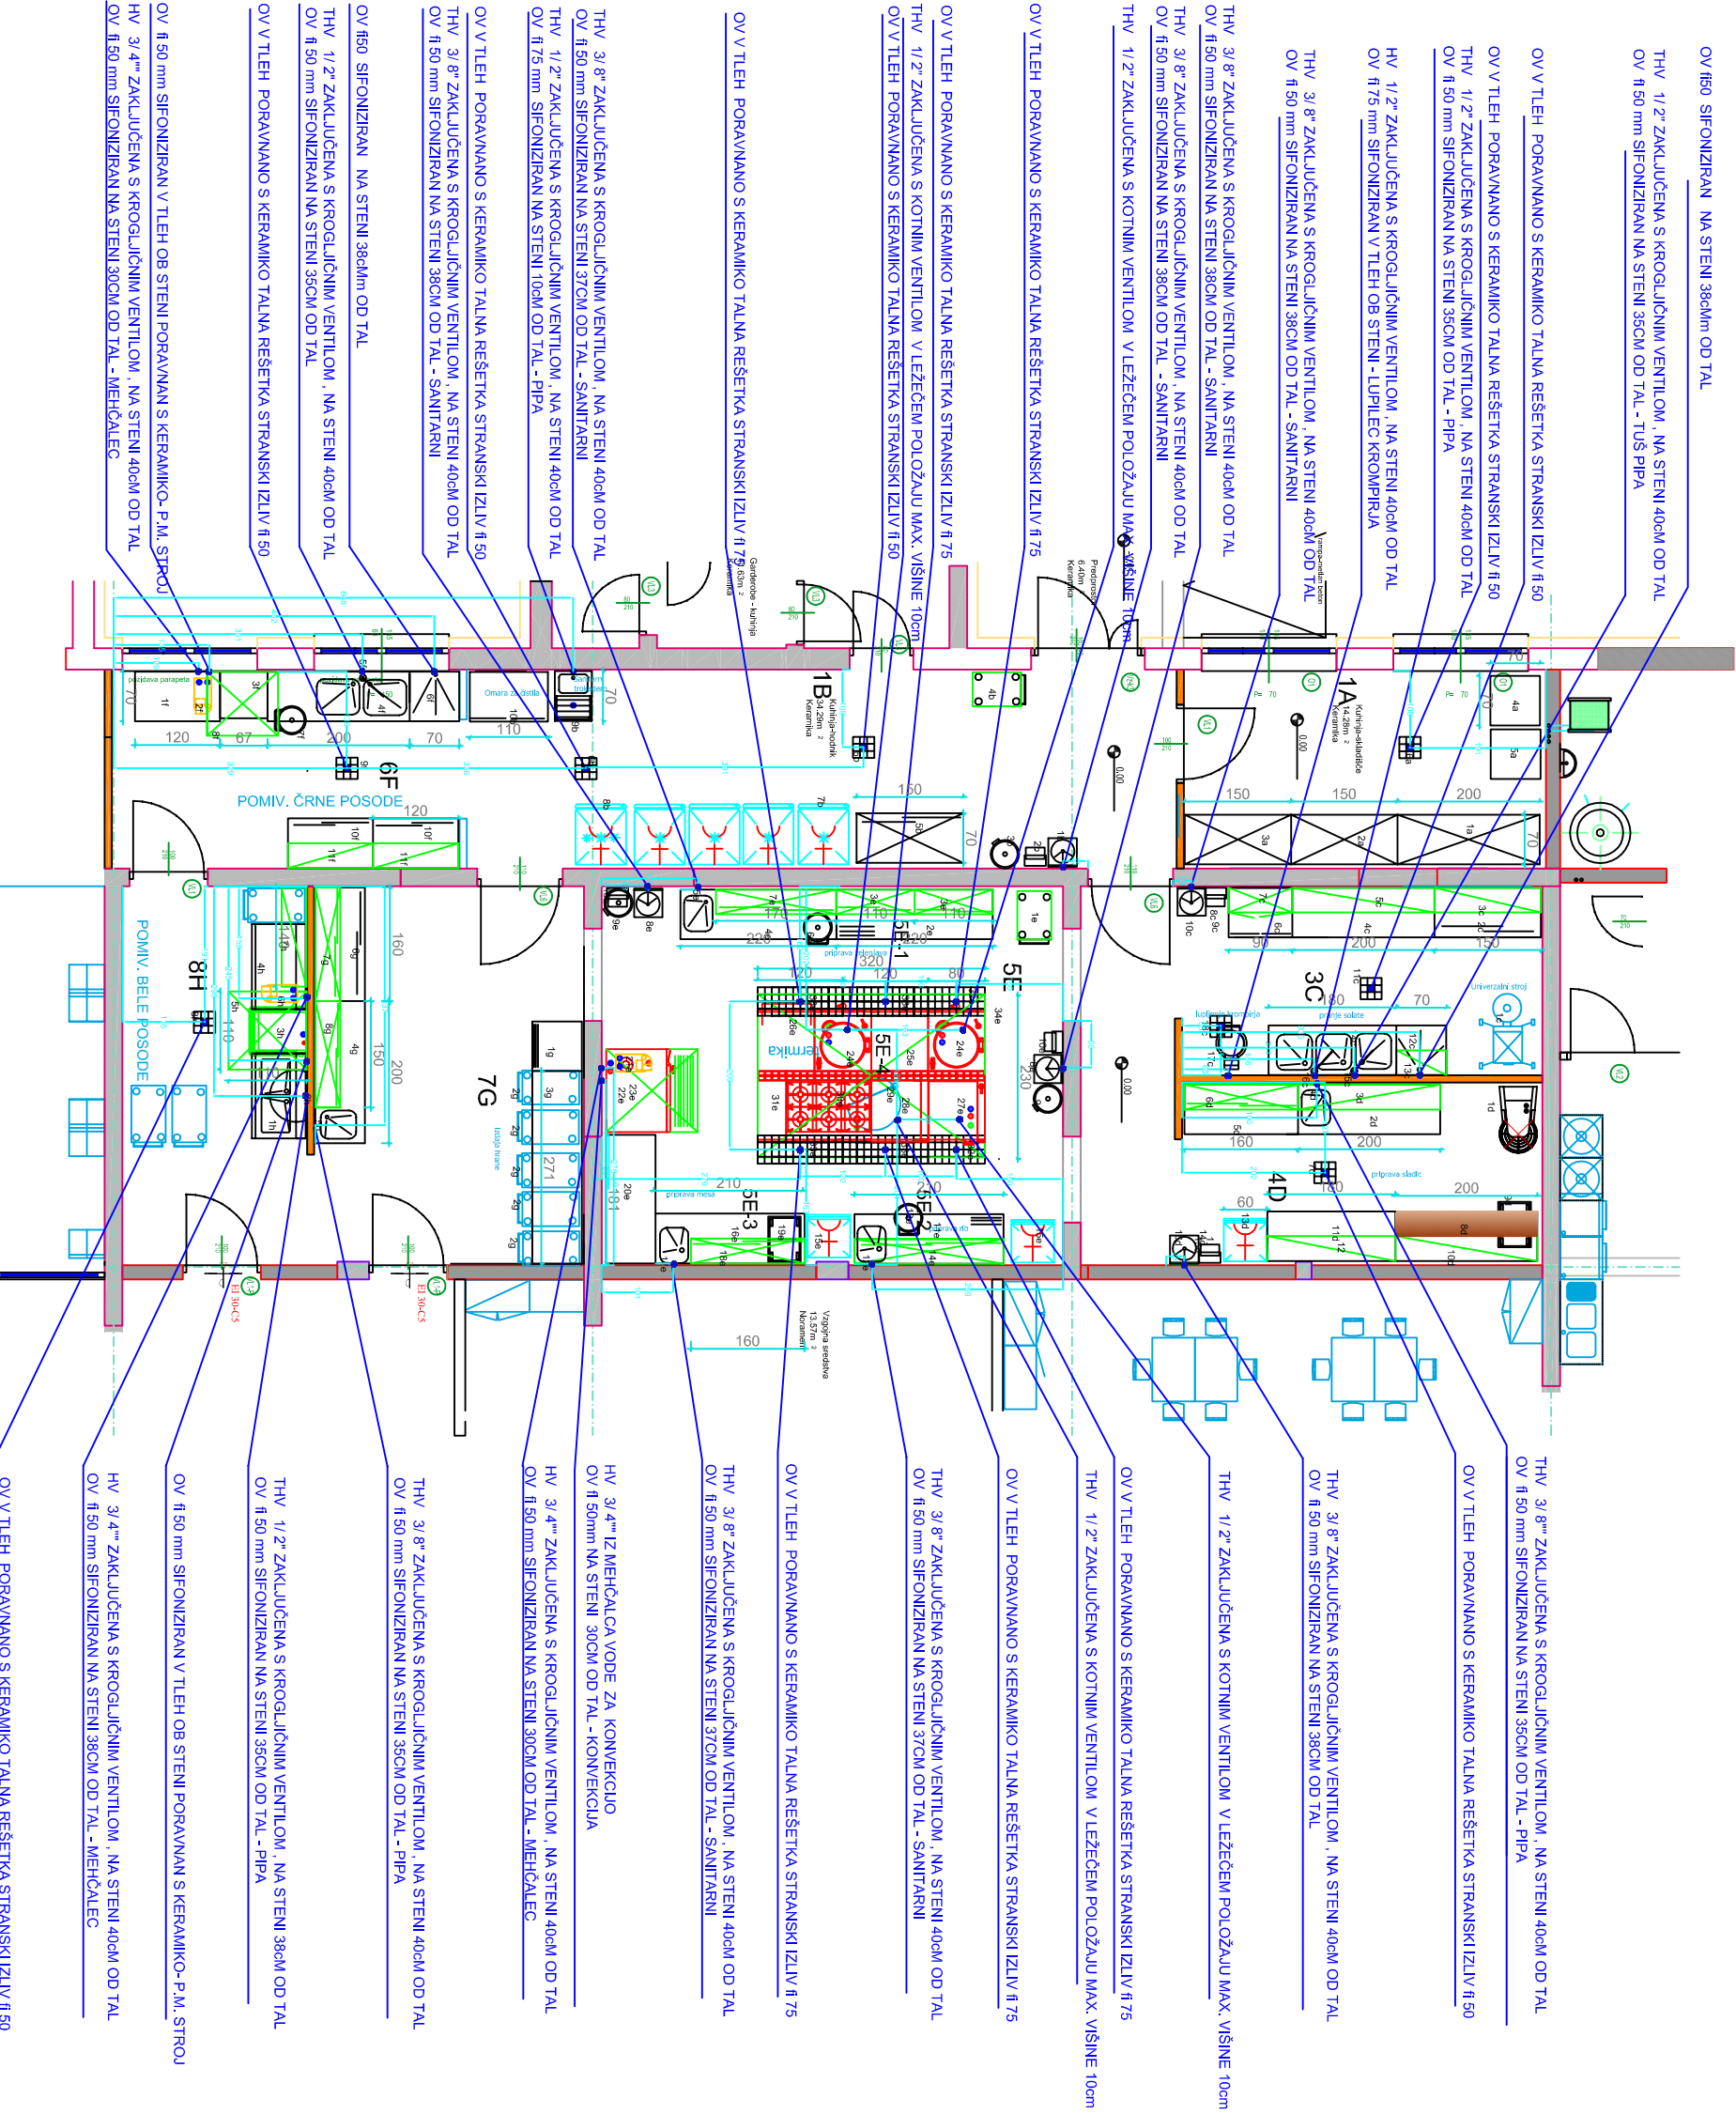

OV /f50 SIFONIZIRAN NA STENI 38cm OD TAL

THV / 1/2" ZAKLJUČENA S KROGLJIČNIM VENTILOM , NA STENI 40cm OD TAL
OV /f 50 mm SIFONIZIRAN NA STENI 35cm OD TAL - TUS PIPA

OV V TLEH PORAVNANO S KERAMIKO TALNA REŠETKA STRANSKI IZLIV /f 50

OV V TLEH PORAVNANO S KERAMIKO TALNA REŠETKA STRANSKI IZLIV /f 50
THV / 1/2" ZAKLJUČENA S KROGLJIČNIM VENTILOM , NA STENI 40cm OD TAL
OV /f 50 mm SIFONIZIRAN NA STENI 35cm OD TAL - PIPA

HV / 1/2" ZAKLJUČENA S KROGLJIČNIM VENTILOM , NA STENI 40cm OD TAL
OV /f 75 mm SIFONIZIRAN V TLEH OB STENI - LUPILEC KROMPIRJA

THV / 3/8" ZAKLJUČENA S KROGLJIČNIM VENTILOM , NA STENI 40cm OD TAL
OV /f 50 mm SIFONIZIRAN NA STENI 38cm OD TAL - SANITARNI

THV / 3/8" ZAKLJUČENA S KROGLJIČNIM VENTILOM , NA STENI 40cm OD TAL
OV /f 50 mm SIFONIZIRAN NA STENI 38cm OD TAL - SANITARNI

THV / 3/8" ZAKLJUČENA S KROGLJIČNIM VENTILOM , NA STENI 40cm OD TAL
OV /f 50 mm SIFONIZIRAN NA STENI 38cm OD TAL - SANITARNI

THV / 1/2" ZAKLJUČENA S KOTNIM VENTILOM V LEŽEČEM POLOŽAJU MAX. VIŠINE 10cm

OV V TLEH PORAVNANO S KERAMIKO TALNA REŠETKA STRANSKI IZLIV /f 75

OV V TLEH PORAVNANO S KERAMIKO TALNA REŠETKA STRANSKI IZLIV /f 75

OV V TLEH PORAVNANO S KERAMIKO TALNA REŠETKA STRANSKI IZLIV /f 75

OV V TLEH PORAVNANO S KERAMIKO TALNA REŠETKA STRANSKI IZLIV /f 75

THV / 3/8" ZAKLJUČENA S KROGLJIČNIM VENTILOM , NA STENI 40cm OD TAL
OV /f 80 mm SIFONIZIRAN NA STENI 37cm OD TAL - SANITARNI

THV / 1/2" ZAKLJUČENA S KROGLJIČNIM VENTILOM , NA STENI 40cm OD TAL
OV /f 75 mm SIFONIZIRAN NA STENI 10cm OD TAL - PIPA

OV V TLEH PORAVNANO S KERAMIKO TALNA REŠETKA STRANSKI IZLIV /f 50

THV / 3/8" ZAKLJUČENA S KROGLJIČNIM VENTILOM , NA STENI 40cm OD TAL
OV /f 50 mm SIFONIZIRAN NA STENI 38cm OD TAL - SANITARNI

OV /f50 SIFONIZIRAN NA STENI 38cm OD TAL

THV / 1/2" ZAKLJUČENA S KROGLJIČNIM VENTILOM , NA STENI 40cm OD TAL
OV /f 50 mm SIFONIZIRAN NA STENI 35cm OD TAL

OV V TLEH PORAVNANO S KERAMIKO TALNA REŠETKA STRANSKI IZLIV /f 50

OV /f 50 mm SIFONIZIRAN V TLEH OB STENI PORAVNAN S KERAMIKO - P.M. STROJ

HV / 3/4" ZAKLJUČENA S KROGLJIČNIM VENTILOM , NA STENI 40cm OD TAL
OV /f 50 mm SIFONIZIRAN NA STENI 30cm OD TAL - MEHČALEC

THV / 3/8" ZAKLJUČENA S KROGLJIČNIM VENTILOM , NA STENI 40cm OD TAL
OV /f 50 mm SIFONIZIRAN NA STENI 35cm OD TAL - PIPA

OV V TLEH PORAVNANO S KERAMIKO TALNA REŠETKA STRANSKI IZLIV /f 50

THV / 3/8" ZAKLJUČENA S KROGLJIČNIM VENTILOM , NA STENI 40cm OD TAL
OV /f 50 mm SIFONIZIRAN NA STENI 38cm OD TAL

THV / 1/2" ZAKLJUČENA S KOTNIM VENTILOM V LEŽEČEM POLOŽAJU MAX. VIŠINE 10cm

OV V TLEH PORAVNANO S KERAMIKO TALNA REŠETKA STRANSKI IZLIV /f 75

THV / 1/2" ZAKLJUČENA S KOTNIM VENTILOM V LEŽEČEM POLOŽAJU MAX. VIŠINE 10cm

OV V TLEH PORAVNANO S KERAMIKO TALNA REŠETKA STRANSKI IZLIV /f 75

THV / 3/8" ZAKLJUČENA S KROGLJIČNIM VENTILOM , NA STENI 40cm OD TAL
OV /f 50 mm SIFONIZIRAN NA STENI 37cm OD TAL - SANITARNI

OV V TLEH PORAVNANO S KERAMIKO TALNA REŠETKA STRANSKI IZLIV /f 75

THV / 3/8" ZAKLJUČENA S KROGLJIČNIM VENTILOM , NA STENI 40cm OD TAL
OV /f 50 mm SIFONIZIRAN NA STENI 37cm OD TAL - SANITARNI

HV / 3/4" IZ MEHČALCA VODE ZA KONEKCIJO
OV /f 50mm NA STENI 30cm OD TAL - KONEKCIJA

HV / 3/4" ZAKLJUČENA S KROGLJIČNIM VENTILOM , NA STENI 40cm OD TAL
OV /f 50 mm SIFONIZIRAN NA STENI 30cm OD TAL - MEHČALEC

THV / 3/8" ZAKLJUČENA S KROGLJIČNIM VENTILOM , NA STENI 40cm OD TAL
OV /f 50 mm SIFONIZIRAN NA STENI 35cm OD TAL - PIPA

THV / 1/2" ZAKLJUČENA S KROGLJIČNIM VENTILOM , NA STENI 38cm OD TAL
OV /f 50 mm SIFONIZIRAN NA STENI 35cm OD TAL

OV /f 50 mm SIFONIZIRAN V TLEH OB STENI PORAVNAN S KERAMIKO - P.M. STROJ

HV / 3/4" ZAKLJUČENA S KROGLJIČNIM VENTILOM , NA STENI 40cm OD TAL
OV /f 50 mm SIFONIZIRAN NA STENI 38cm OD TAL - MEHČALEC

OV V TLEH PORAVNANO S KERAMIKO TALNA REŠETKA STRANSKI IZLIV /f 50

OV V TLEH PORAVNANO S KERAMIKO TALNA REŠETKA STRANSKI IZLIV /f 50

LAZAR PROJEKTIVNI BIRO LAZAR D.O.O. LENDAVSKA 57A, 9000 MURSKA SOBOTA, SLOVENIJA TEL. 02/522 15 70 FAX. 02/522 15 71 INFO@BIRO-LAZAR.SI WWW.BIRO-LAZAR.SI			
INVESTITOR :		ODGOVORNI VODJA PROJEKTA :	
OBČINA MURSKA SOBOTA		TOMAŽ LAZAR UNIV.DIPL.INŽ.ARH.	
KARDOŠEVA 2, MURSKA SOBOTA		ODGOVORNI PROJEKTANT FAZE :	
OBJEKT :		TOMAŽ LAZAR UNIV.DIPL.INŽ.ARH.	
NOVOGRADNJA OTROŠKEGA		SODELAVCI :	
VRTICA "GOZDIČEK"		ANDREJ LAZAR UNIV.DIPL.GOSP.INŽ.GR.	
NAČRT :		ŠT. NAČRTA :	
NAČRT KUHINJSKE OPREME		P09-12	
VODOVOD, KANALIZACIJA		DATUM :	
VARS. PROJEKTA :		FEBRUAR	
1-ARHITEKTURA		2014	
FAZA PROJEKTA :		ŠTEVILKA LISTA :	
PZI		3	
MERILO :		1 : 100	