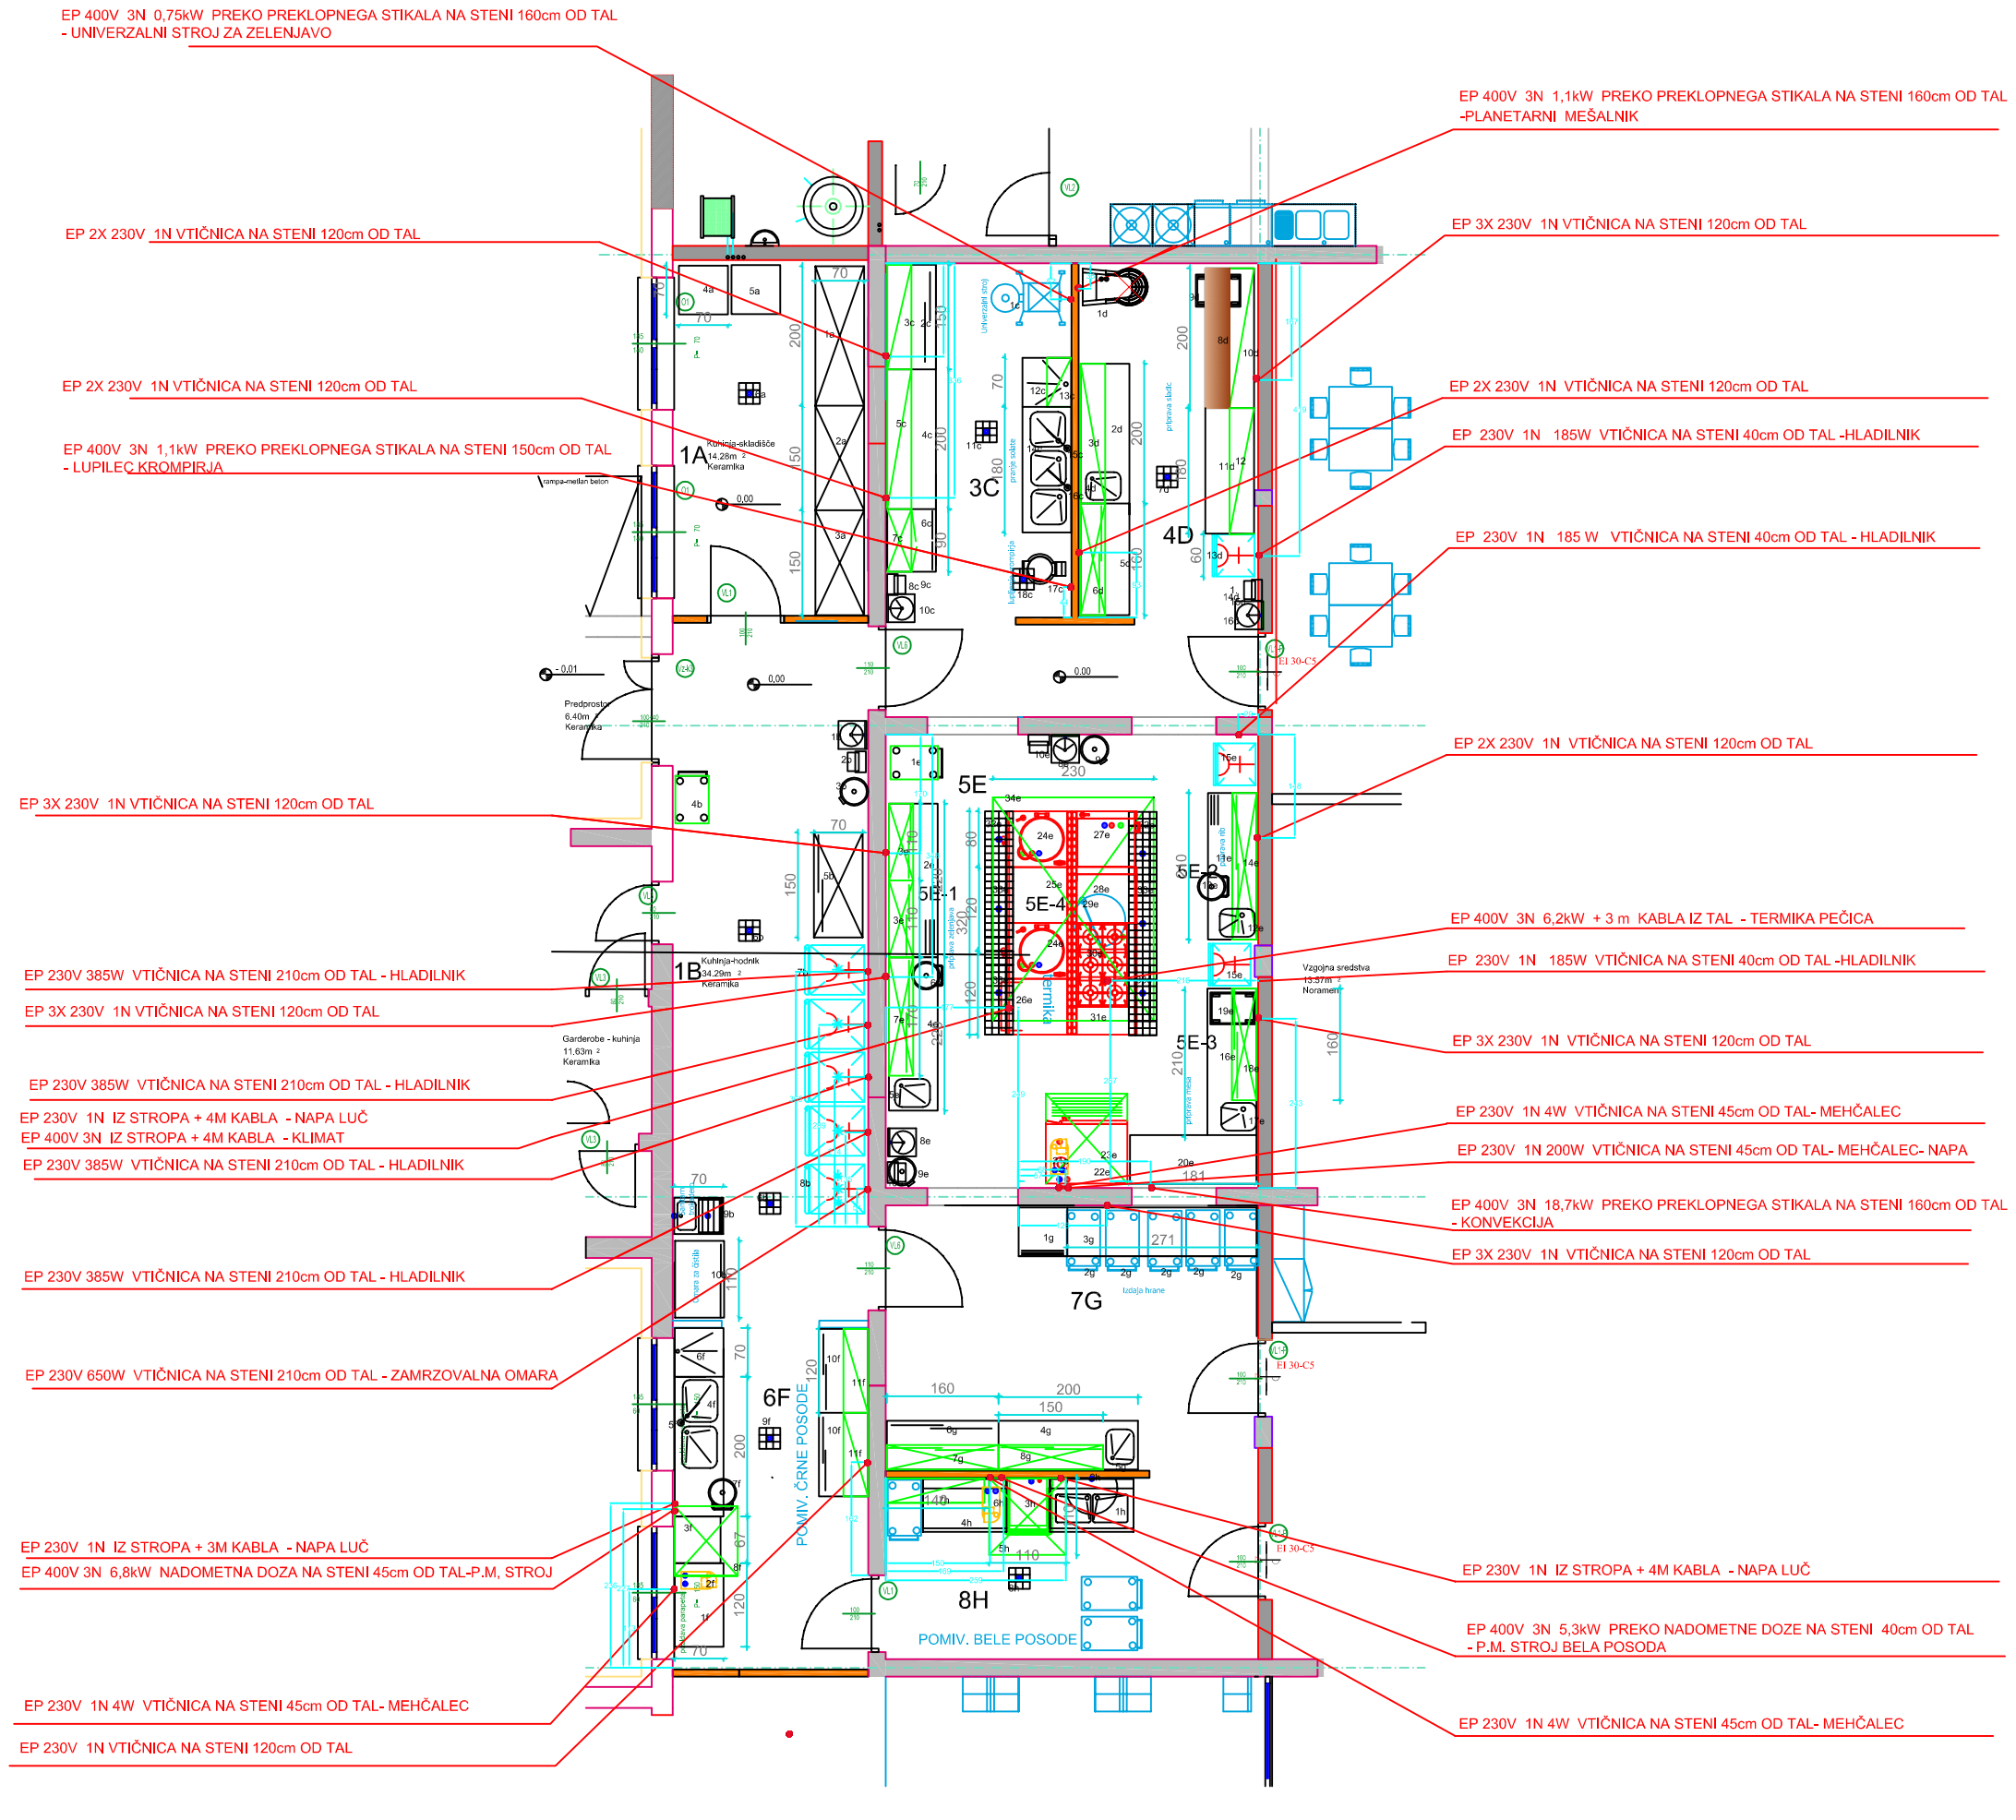

PROJEKTIVNI BIRO LAZAR d.o.o.
Lendavska 57a, 9000 Murska Sobota, Slovenija
tel.02/522 15 70 fax.02/522 15 71 info@biro-lazar.si www.biro-lazar.si

INVESTITOR : OBČINA MURSKA SOBOTA, Kardoševa 2, Murska Sobota	ODGOVORNI VODJA PROJEKTA : Tomaž Lazar univ.dipl.inž.arh.
OBJEKT : NOVOGRADNJA OTROŠKEGA VRTCA "GOZDIČEK"	ODGOVORNI PROJEKTANT FAZE : Tomaž Lazar univ.dipl.inž.arh.
NAČRT : NAČRT KUHINJSKE OPREME ELEKTRIKA	SODELAVCI : Andrej Lazar univ.dipl.gosp.inž.gr.

VRSTA PROJEKTA :	FAZA PROJEKTA :	MERILO :	ŠT. NAČRTA :	DATUM :	ŠTEVILKA LISTA :
1-ARHITEKTURA	PZI	1:100	P09-12	FEBRUAR 2014	4