


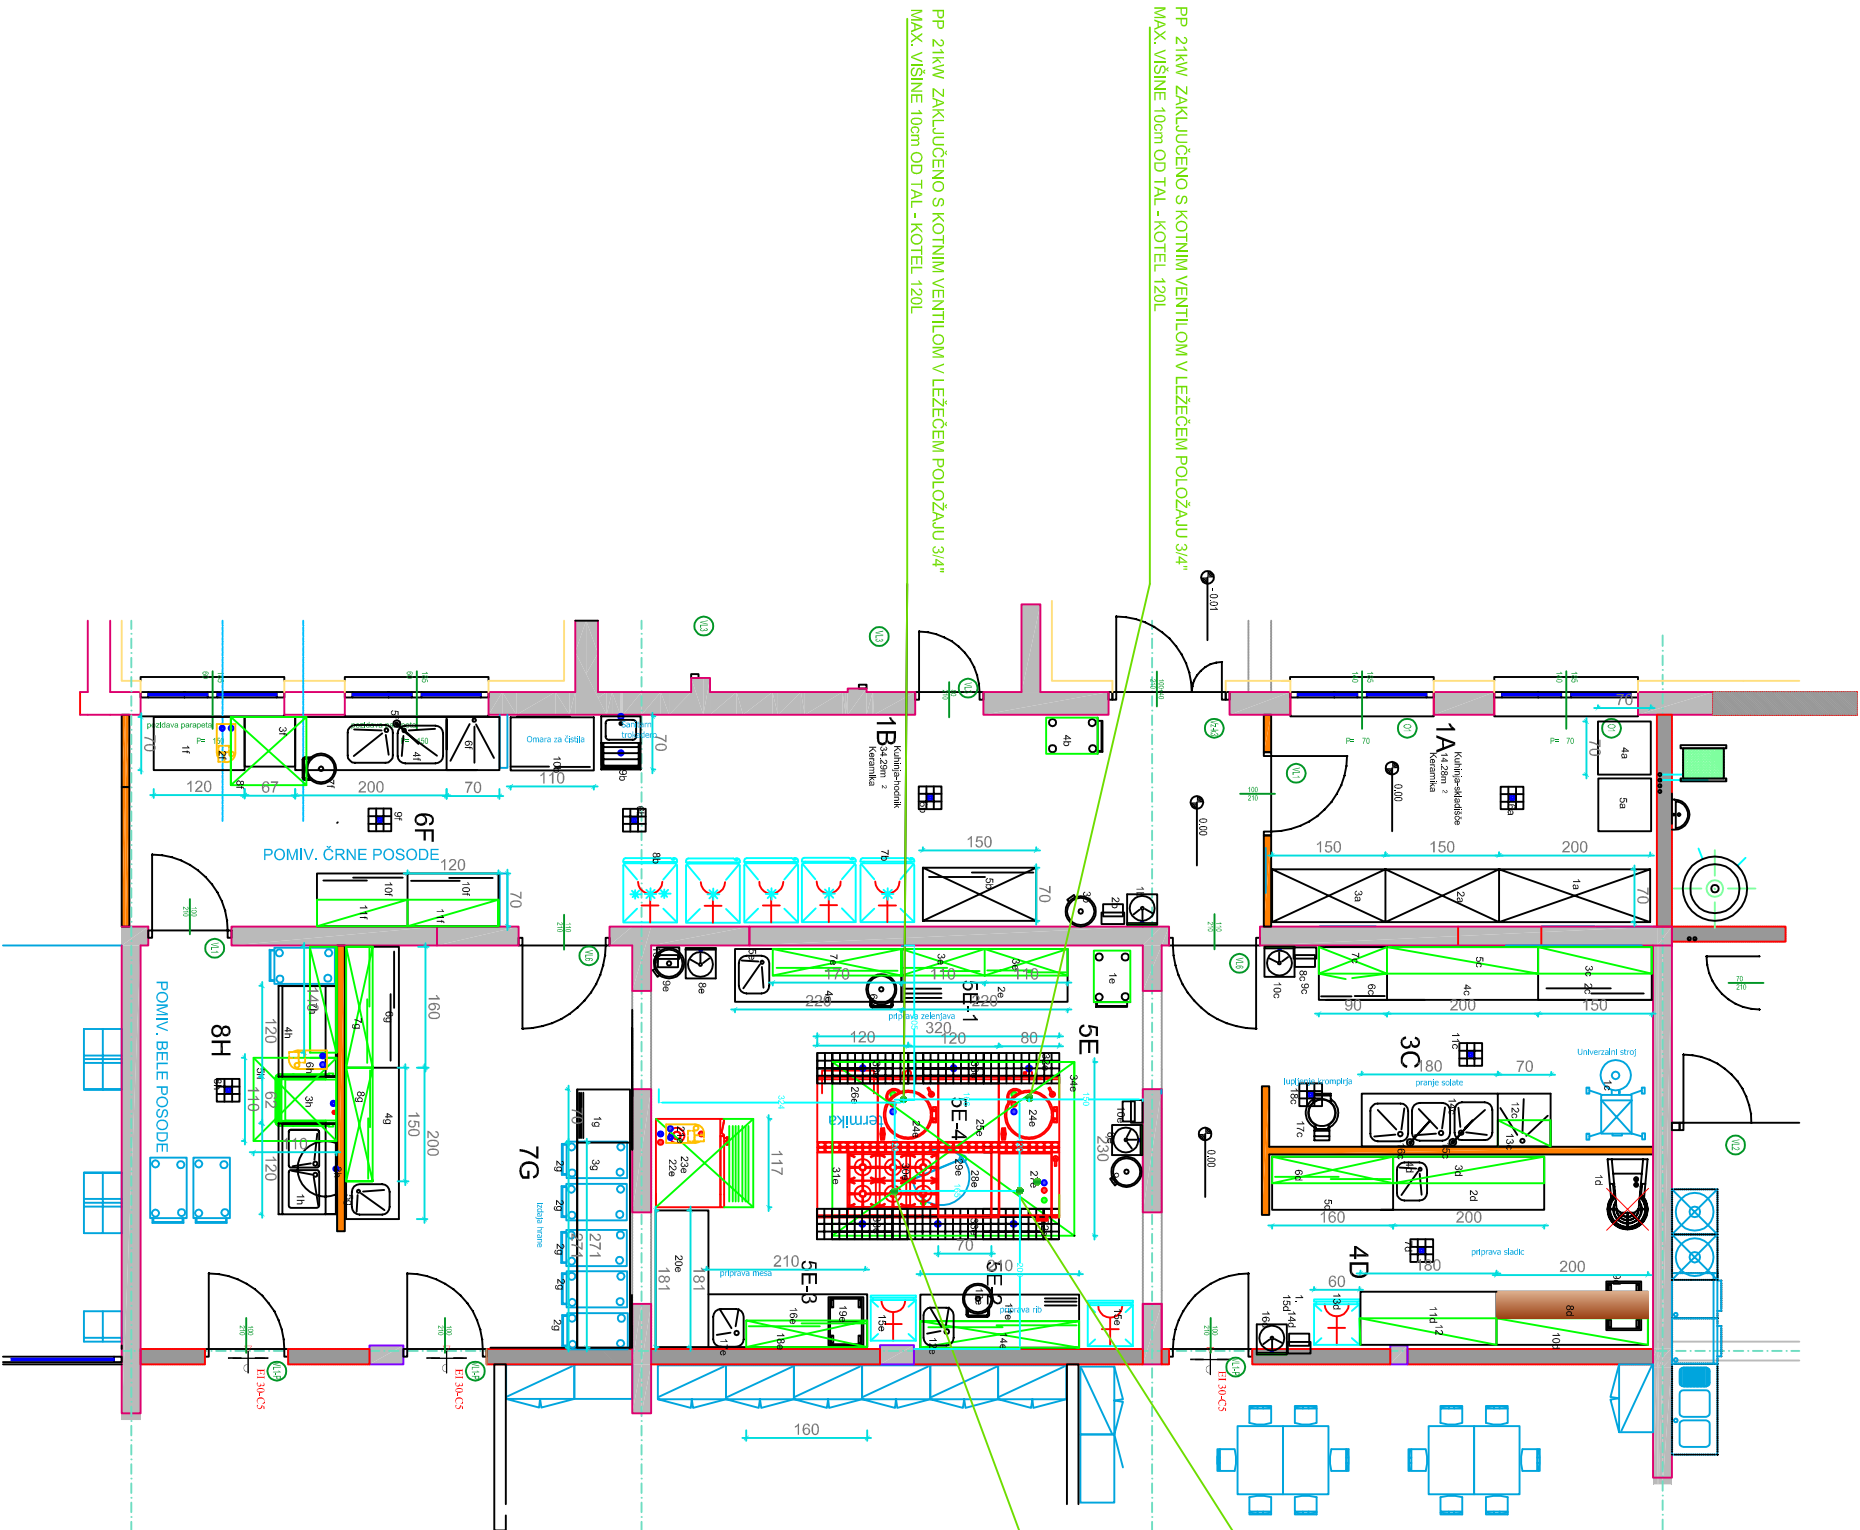

PP 22kW ZAKLJUČENO S KOTNIM VENTILOM V LEŽEČEM POLOŽAJU 3/4"
MAX. VIŠINE 10cm OD TAL. - PREKUSNIK 90L

PP 33,5kW ZAKLJUČENO S KOTNIM VENTILOM V LEŽEČEM POLOŽAJU 3/4"
MAX. VIŠINE 10cm OD TAL. - ŠTEDILNIK 6 GORILNIKOV

PP 21kW ZAKLJUČENO S KOTNIM VENTILOM V LEŽEČEM POLOŽAJU 3/4"
MAX. VIŠINE 10cm OD TAL. - KOTEL 120L

LAZAR TEL.02/522 15 70 FAX.02/522 15 71 INFO@BIRO-LAZAR.SI WWW.BIRO-LAZAR.SI				PROJEKTIVNI BIRO LAZAR D.O.O. LENDAVSKA 57A, 9000 MURSKA SOBOTA, SLOVENIJA			
INVESTITOR :		OBČINA MURSKA SOBOTA KARDOŠEVA 2, MURSKA SOBOTA		ODGOVORNI VODJA PROJEKTA :			
OBJEKT :		NOVOGRADNJA OTROŠKEGA VRTCA "GOZDIČEK"		ODGOVORNI PROJEKTANT FAZE :			
NAČRT :		NAČRT KUHINJSKE OPREME PLIN		SODELAVCI :			
VRSTA PROJEKTA :		FAZA PROJEKTA :		ŠT. NAČRTA :		DATUM :	
1-ARHITEKTURA		PZI		1:100		FEBRUAR 2014	
						ŠTEVILKA LISTA :	
						2	