


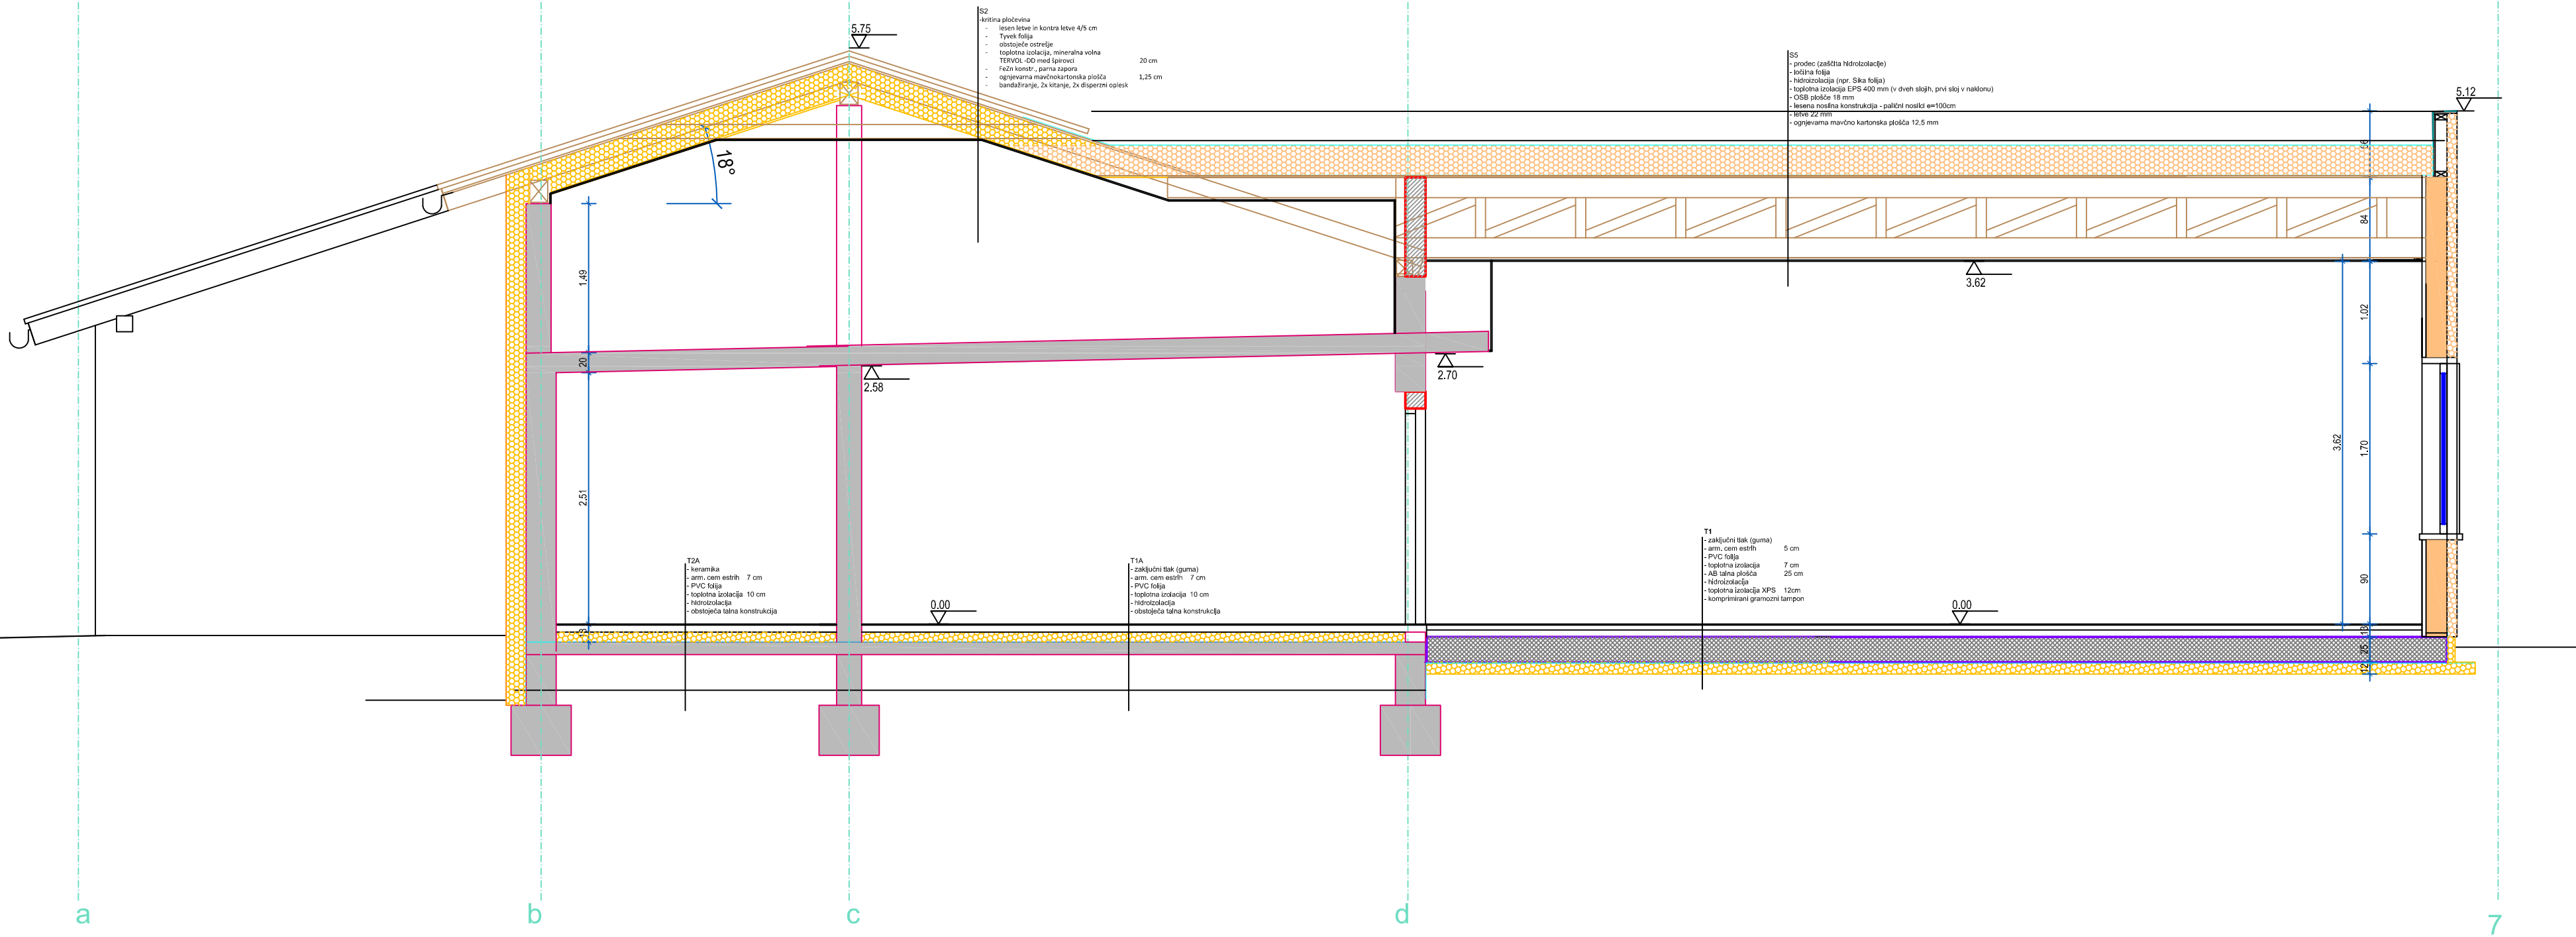

PREREZ X1-X1

		PROJEKTIVNI BIRO LAZAR D.O.O. LENDAVSKA 57A, 9000 MURSKA SOBOTA, SLOVENIJA TEL.02/522 15 70 FAX.02/522 15 71 INFO@BIRO-LAZAR.SI WWW.BIRO-LAZAR.SI			
INVESTITOR :		OBČINA MURSKA SOBOTA KARDOŠEVA 2, MURSKA SOBOTA		ODGOVORNI VODJA PROJEKTA :	
OBJEKT :		NOVOGRADNJA OTROŠKEGA VRTCA "GOZDIČEK"		ODGOVORNI PROJEKTANT FAZE :	
NAČRT :		PREREZ X1-X1		SODELAVCI :	
VRSTA PROJEKTA :		FAZA PROJEKTA :		ŠT. NAČRTA :	
1-ARHITEKTURA		PZI		P09-12	
MERILO :		ŠT. NAČRTA :		DATUM :	
1:50		P09-12		FEBRUAR 2013	
				ŠTEVILKA LISTA :	
				7	