


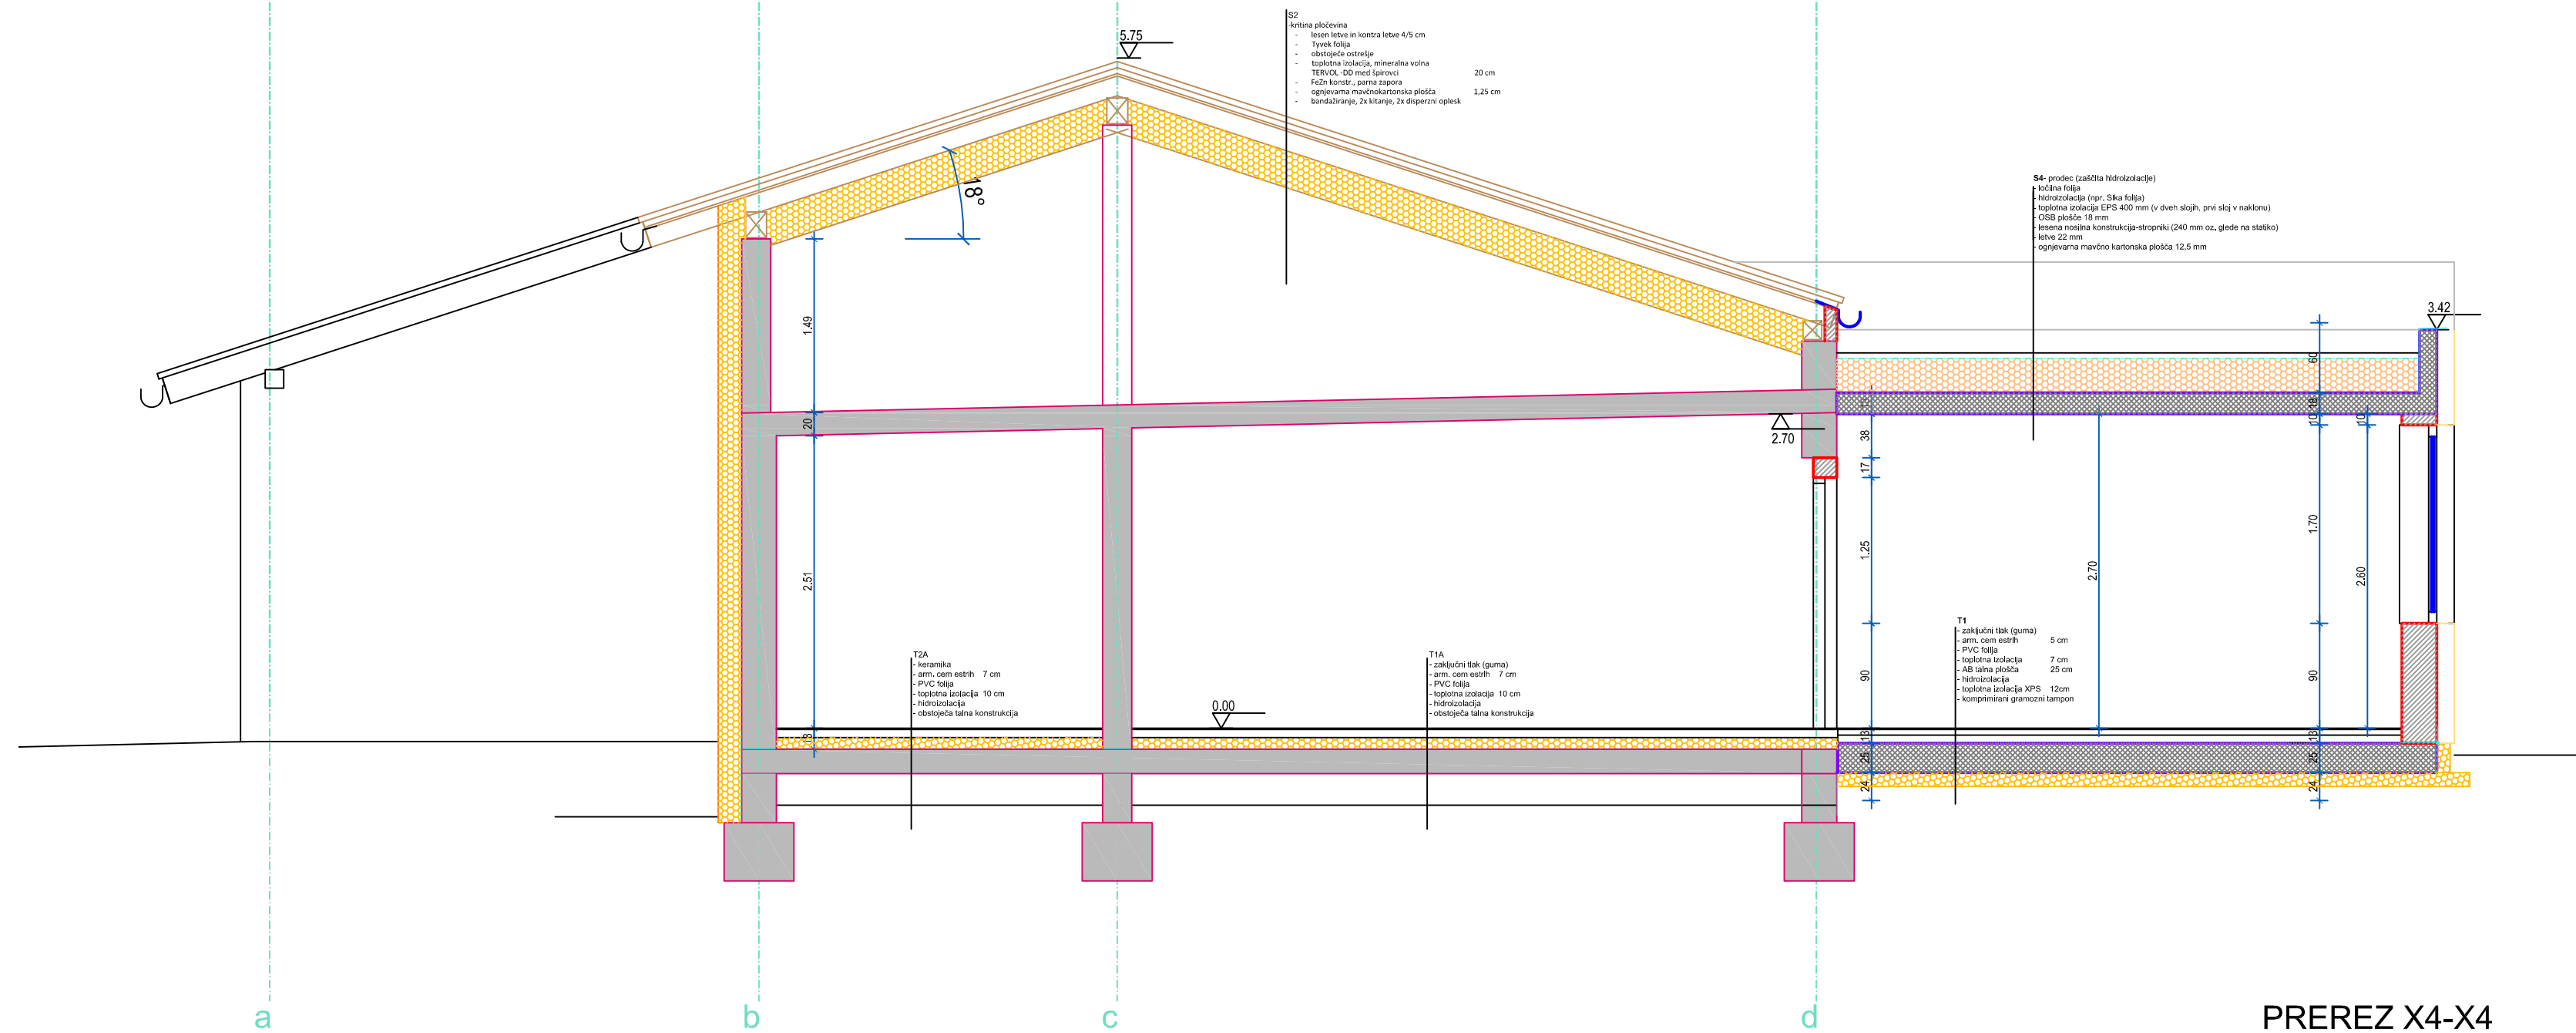

		PROJEKTIVNI BIRO LAZAR d.o.o. LENDAVSKA 57A, 9000 MURSKA SOBOTA, SLOVENIJA TEL.02/522 15 70 FAX.02/522 15 71 INFO@BIRO-LAZAR.SI WWW.BIRO-LAZAR.SI			
INVESTITOR :		ODGOVORNI VODJA PROJEKTA :			
OBČINA MURSKA SOBOTA KARDOŠEVA 2, MURSKA SOBOTA		TOMAŽ LAZAR UNIV.DIPL.INŽ.ARH.			
OBJEKT :		ODGOVORNI PROJEKTANT FAZE :			
NOVOGRADNJA OTROŠKEGA VRTCA "GOZDIČEK"		TOMAŽ LAZAR UNIV.DIPL.INŽ.ARH.			
NAČRT :		SODELAVCI :			
PREREZ X4-X4		ANDREJ LAZAR UNIV.DIPL.GOSP.INŽ.GR.			
VRSTA PROJEKTA :	FAZA PROJEKTA :	MERILO :	ŠT. NAČRTA :	DATUM :	ŠTEVILKA LISTA :
1-ARHITEKTURA	PZI	1:50	P09-12	FEBRUAR 2013	10