


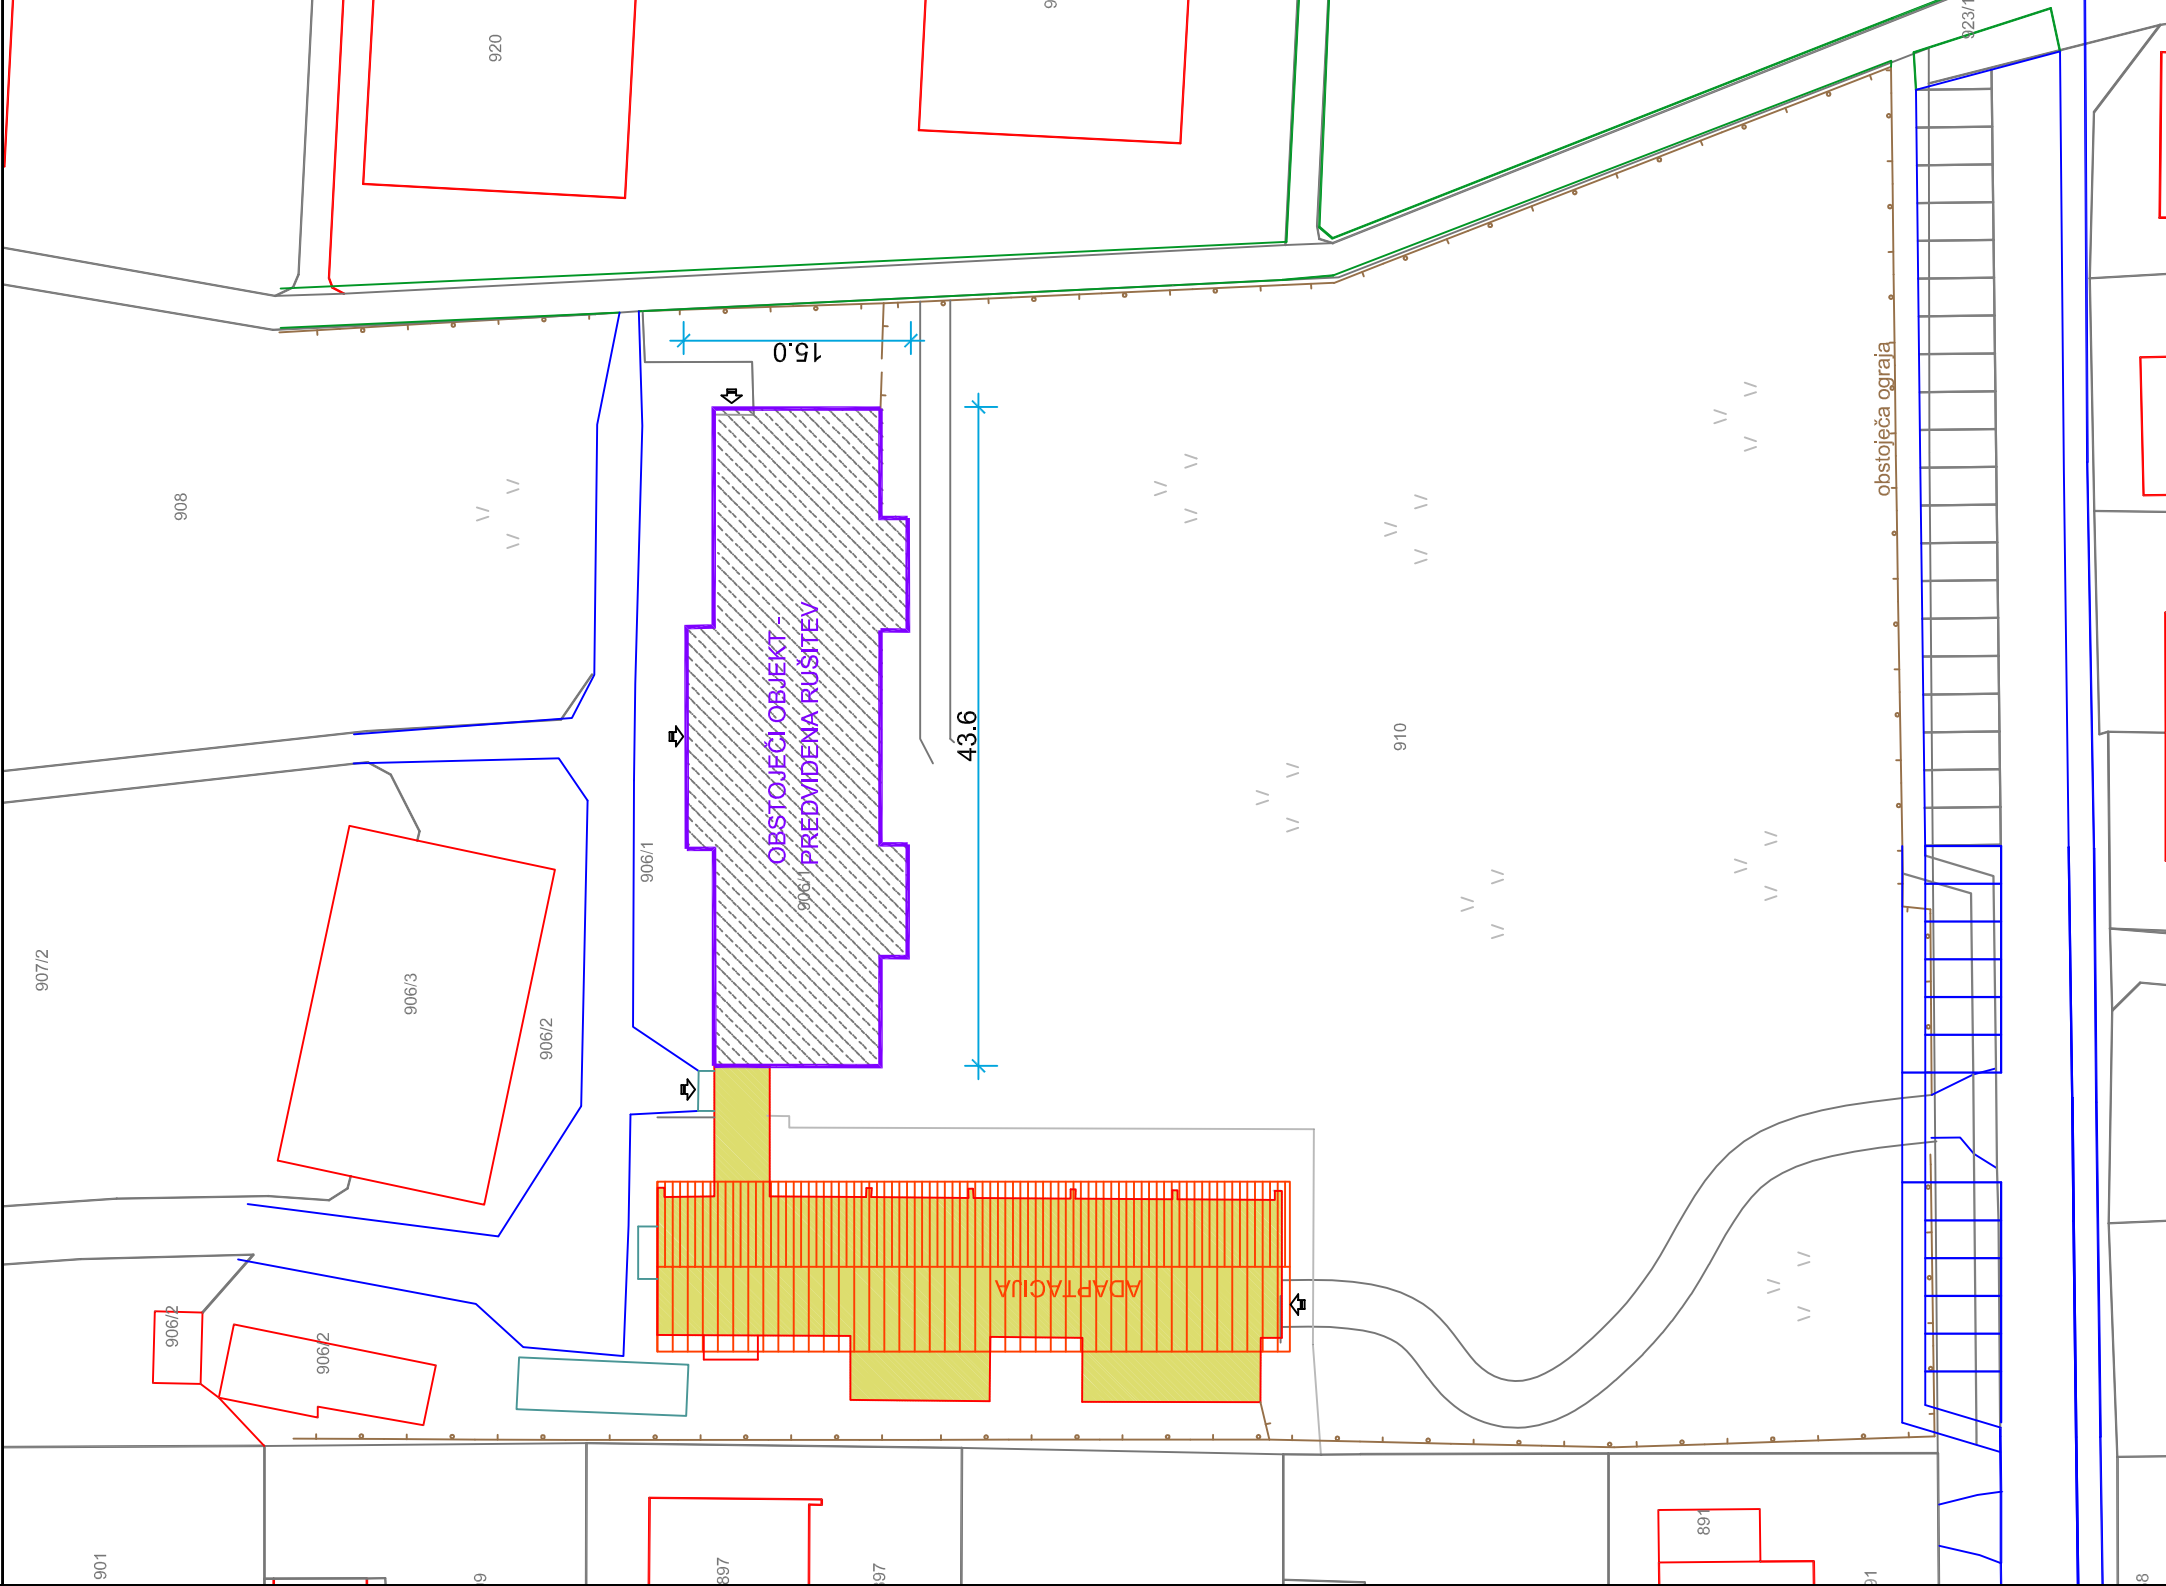

 PROJEKTIVNI BIRO LAZAR D.O.O. LEDAVSKA 57A, 9000 MURSKA SOBOTA, SLOVENIJA TEL.02/522 15 70 FAX.02/522 15 71 INFO@BIRO-LAZAR.SI WWW.BIRO-LAZAR.SI	
INVESTITOR :	OBČINA MURSKA SOBOTA KARDOŠEVA 2, MURSKA SOBOTA
ODGOVORNI VODJA PROJEKTA :	TOMAŽ LAZAR UNIV.DIPL.INŽ.ARH.
OBJEKT :	NOVOGRADNJA OTROŠKEGA VRTCA "GOZDIČEK"
ODGOVORNI PROJEKTANT FAZE :	TOMAŽ LAZAR UNIV.DIPL.INŽ.ARH.
NAČRT :	SODELAVCI :
SITUACIJA OBSTOJEČE STANJE	
VRSTA PROJEKTA :	FAZA PROJEKTA :
3/2 NAČRT RUŠITVE	MERILO :
PGD	1:500
ŠT. NAČRTA :	
ANDREJ LAZAR UNIV.DIPL.GOSP.INŽ.GR.	
DATUM :	ŠTEVILKA LISTA :
SEPTEMBER 2012	P09-12
1	