


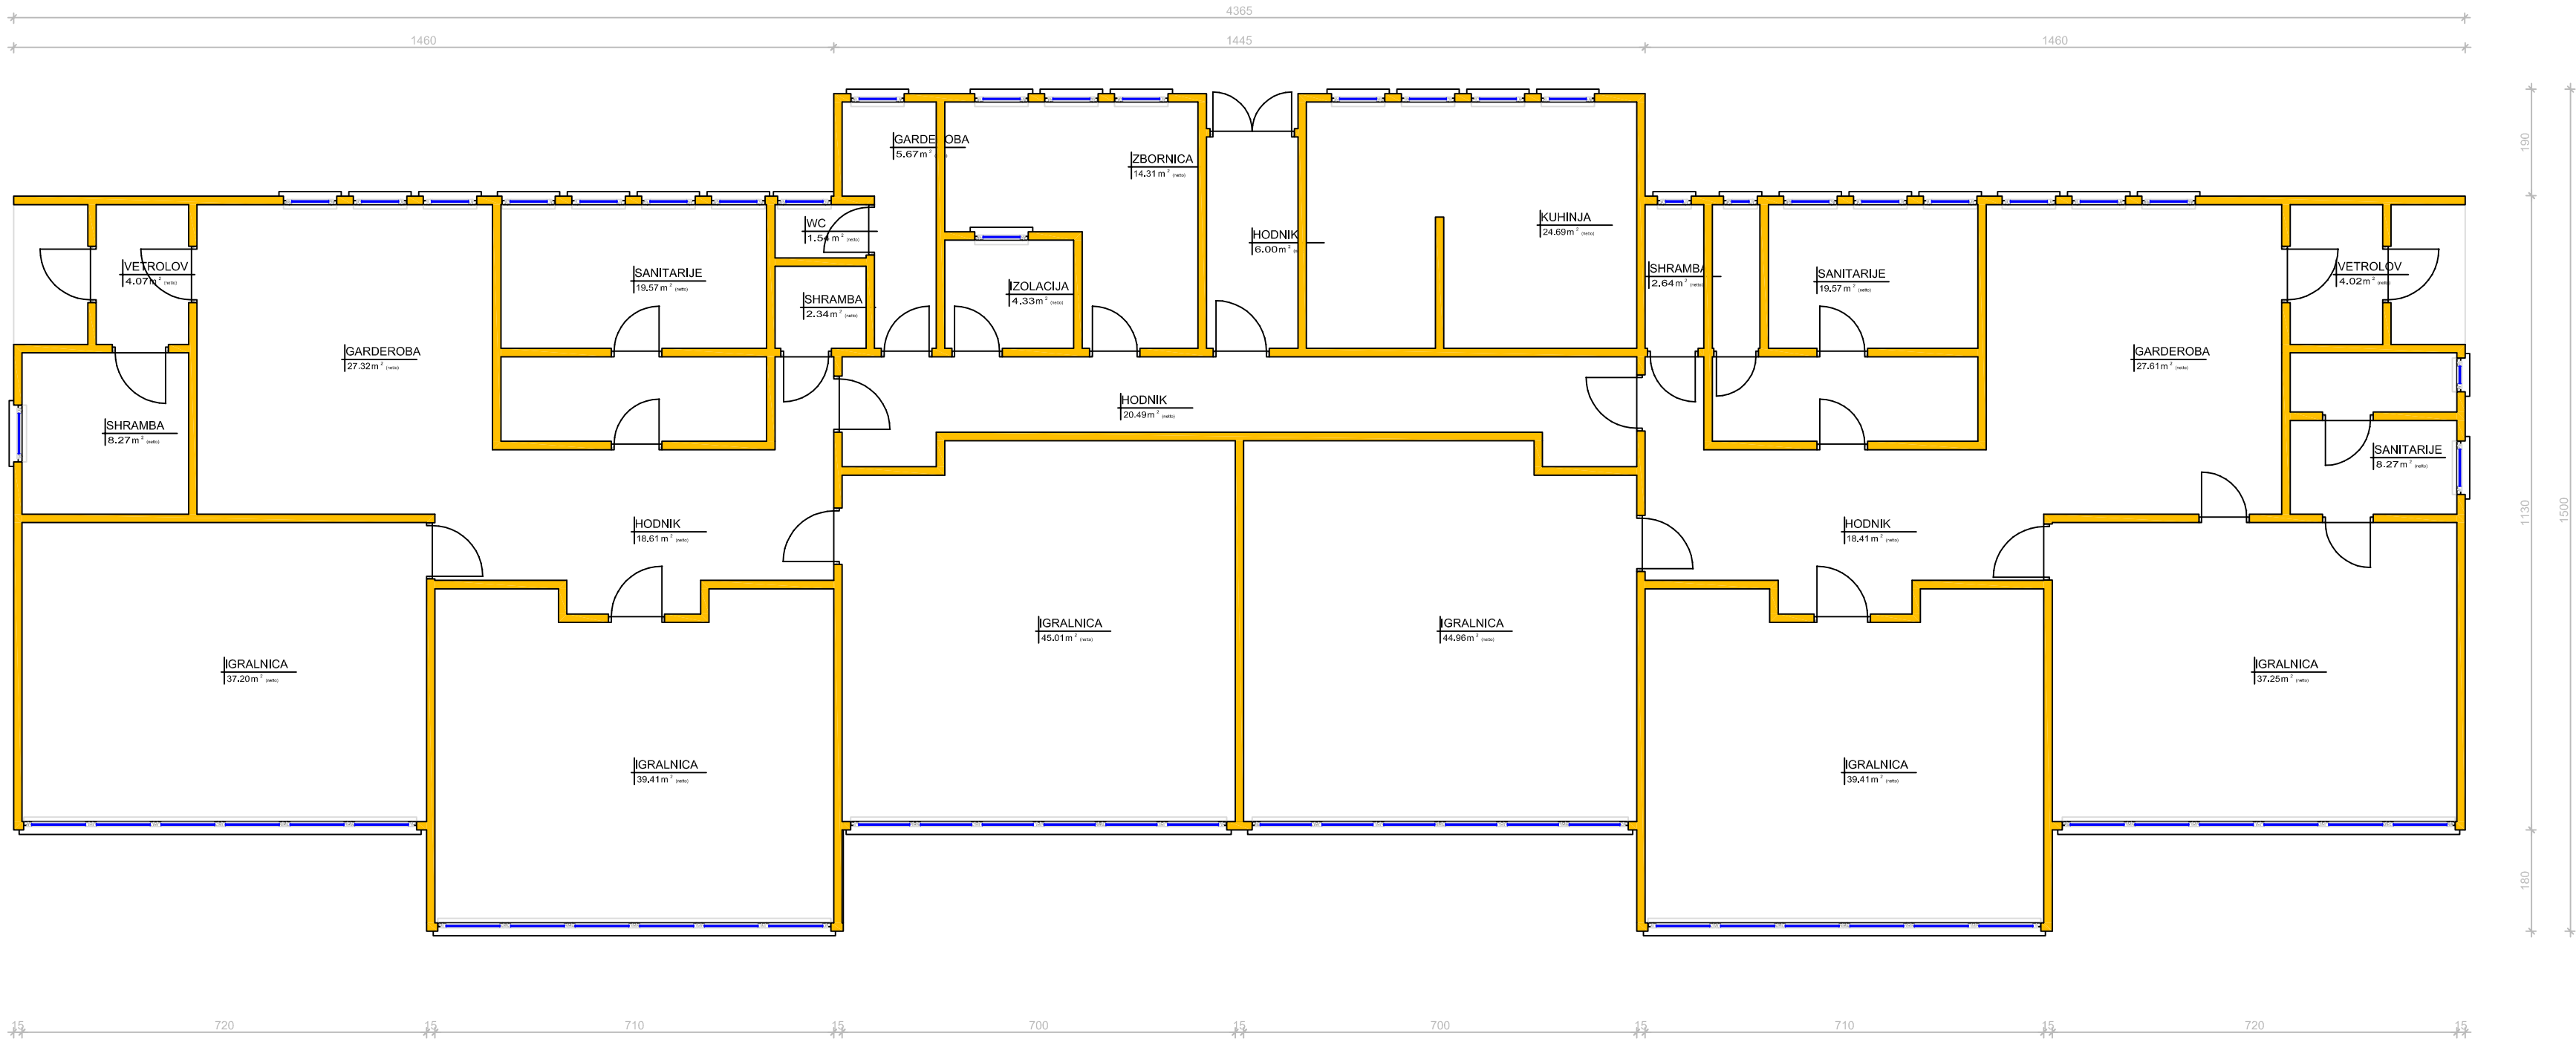

LAZAR PROJEKTIVNI BIRO LAZAR D.O.O. LEDAVSKA 57A, 9000 MURSKA SOBOTA, SLOVENIJA TEL.02/522 15 70 FAX.02/522 15 71 INFO@BIRO-LAZAR.SI WWW.BIRO-LAZAR.SI					
INVESTITOR : OBČINA MURSKA SOBOTA KARDOŠEVA 2, MURSKA SOBOTA			ODGOVORNI VODJA PROJEKTA : TOMAŽ LAZAR UNIV.DIPL.INŽ.ARH.		
OBJEKT : NOVOGRADNJA OTROŠKEGA VRTCA "GOZDIČEK"			ODGOVORNI PROJEKTANT FAZE : TOMAŽ LAZAR UNIV.DIPL.INŽ.ARH.		
NAČRT : POSNETEK OBST. STANJA			SODELAVCI : ANDREJ LAZAR UNIV.DIPL.GOSP.INŽ.GR.		
VRSTA PROJEKTA : 3/2 - NAČRT RUŠITVE	FAZA PROJEKTA : PGD	MERILO : 1 : 100	ŠT. NAČRTA : PD9-12	DATUM : SEPTEMBER 2012	ŠTEVILKA LISTA : 2