


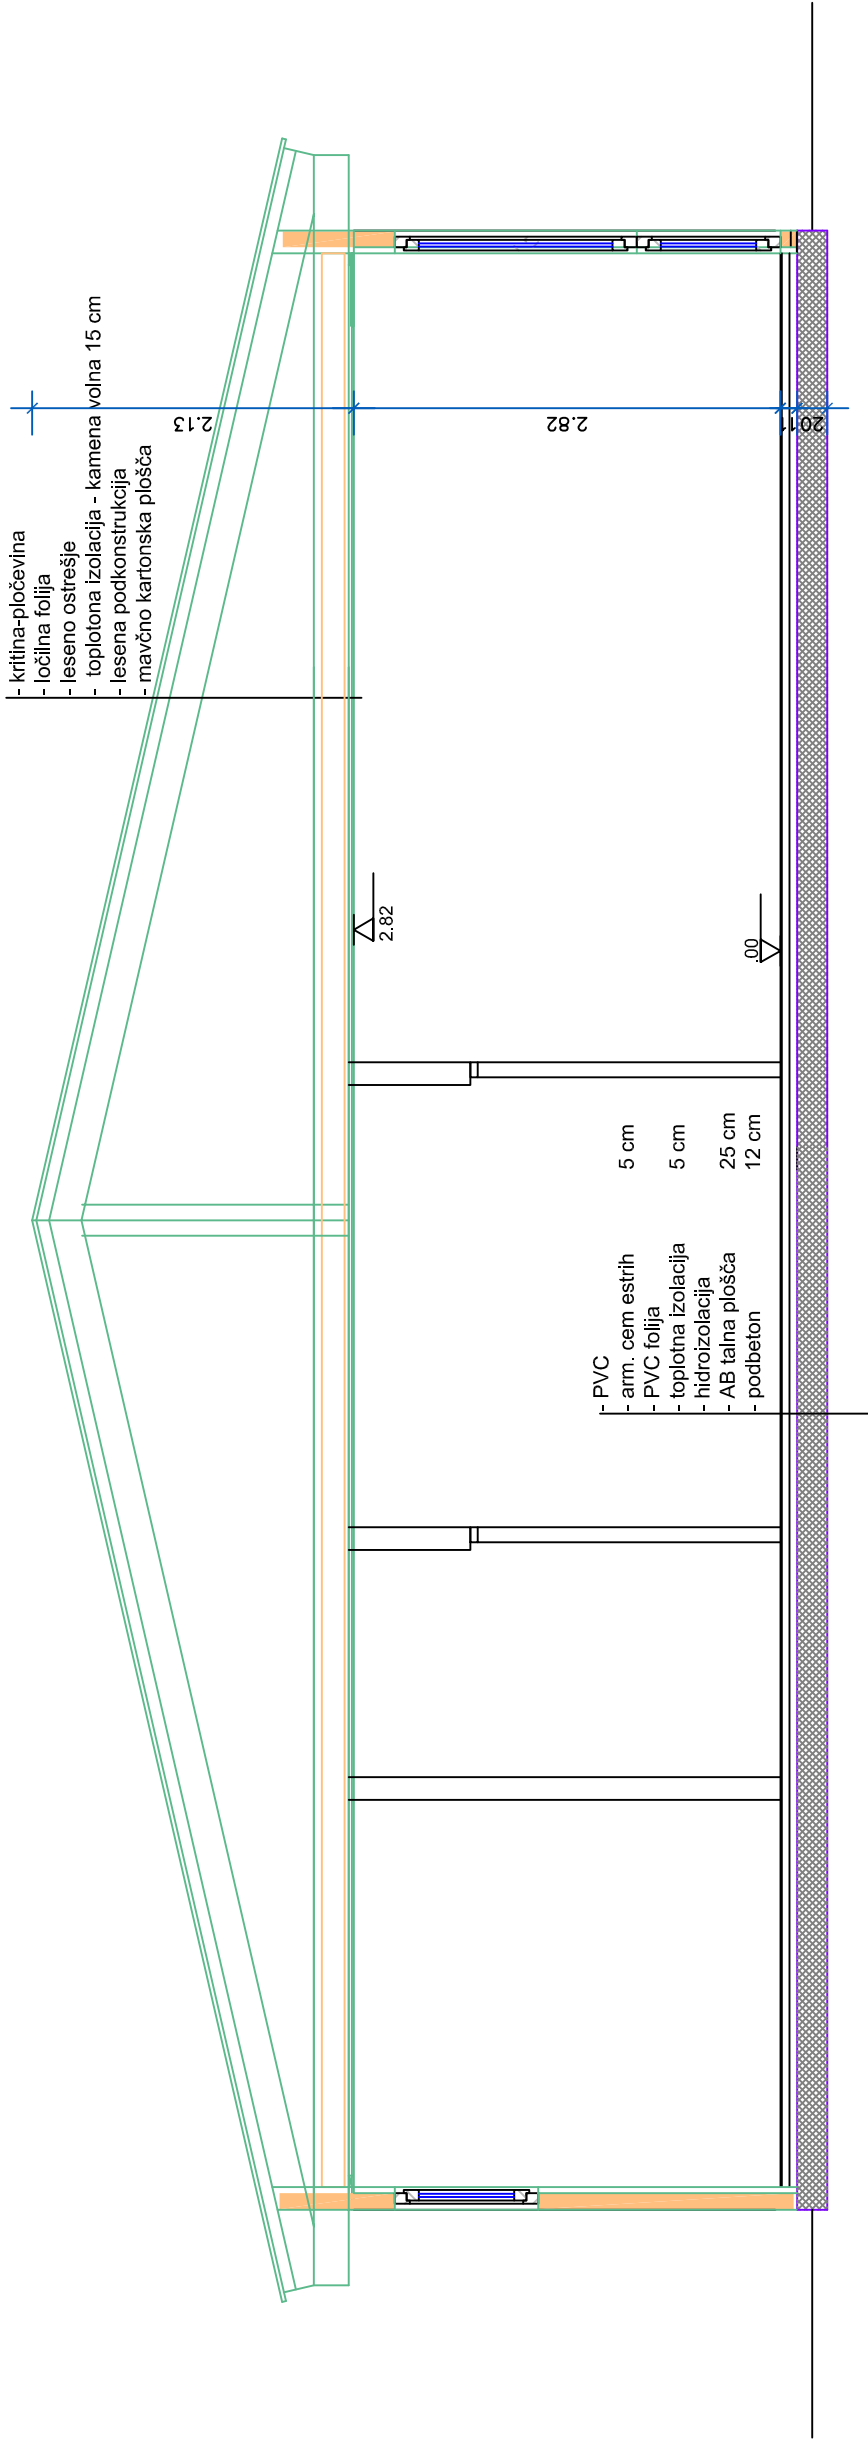

		PROJEKTIVNI BIRO LAZAR D.O.O. LENDAVSKA 57A, 9000 MURSKA SOBOTA, SLOVENIJA TEL.02/522 15 70 FAX.02/522 15 71 INFO@BIRO-LAZAR.SI WWW.BIRO-LAZAR.SI	
INVESTITOR :		ODGOVORNI VODJA PROJEKTA :	
OBJEKT :		ODGOVORNI PROJEKTANT FAZE :	
NAČRT :		SODELAVCI :	
VRSTA PROJEKTA :		ANDREJ LAZAR UNIV.DIPL.GOSP.INŽ.GR.	
3/2 - NAČRT		ŠT. NAČRTA :	
RUŠITVE		DATUM :	
FAZA PROJEKTA :		SEPTEMBER	
MERILO :		2012	
PGD		P09-12	
1:100		2 A	