


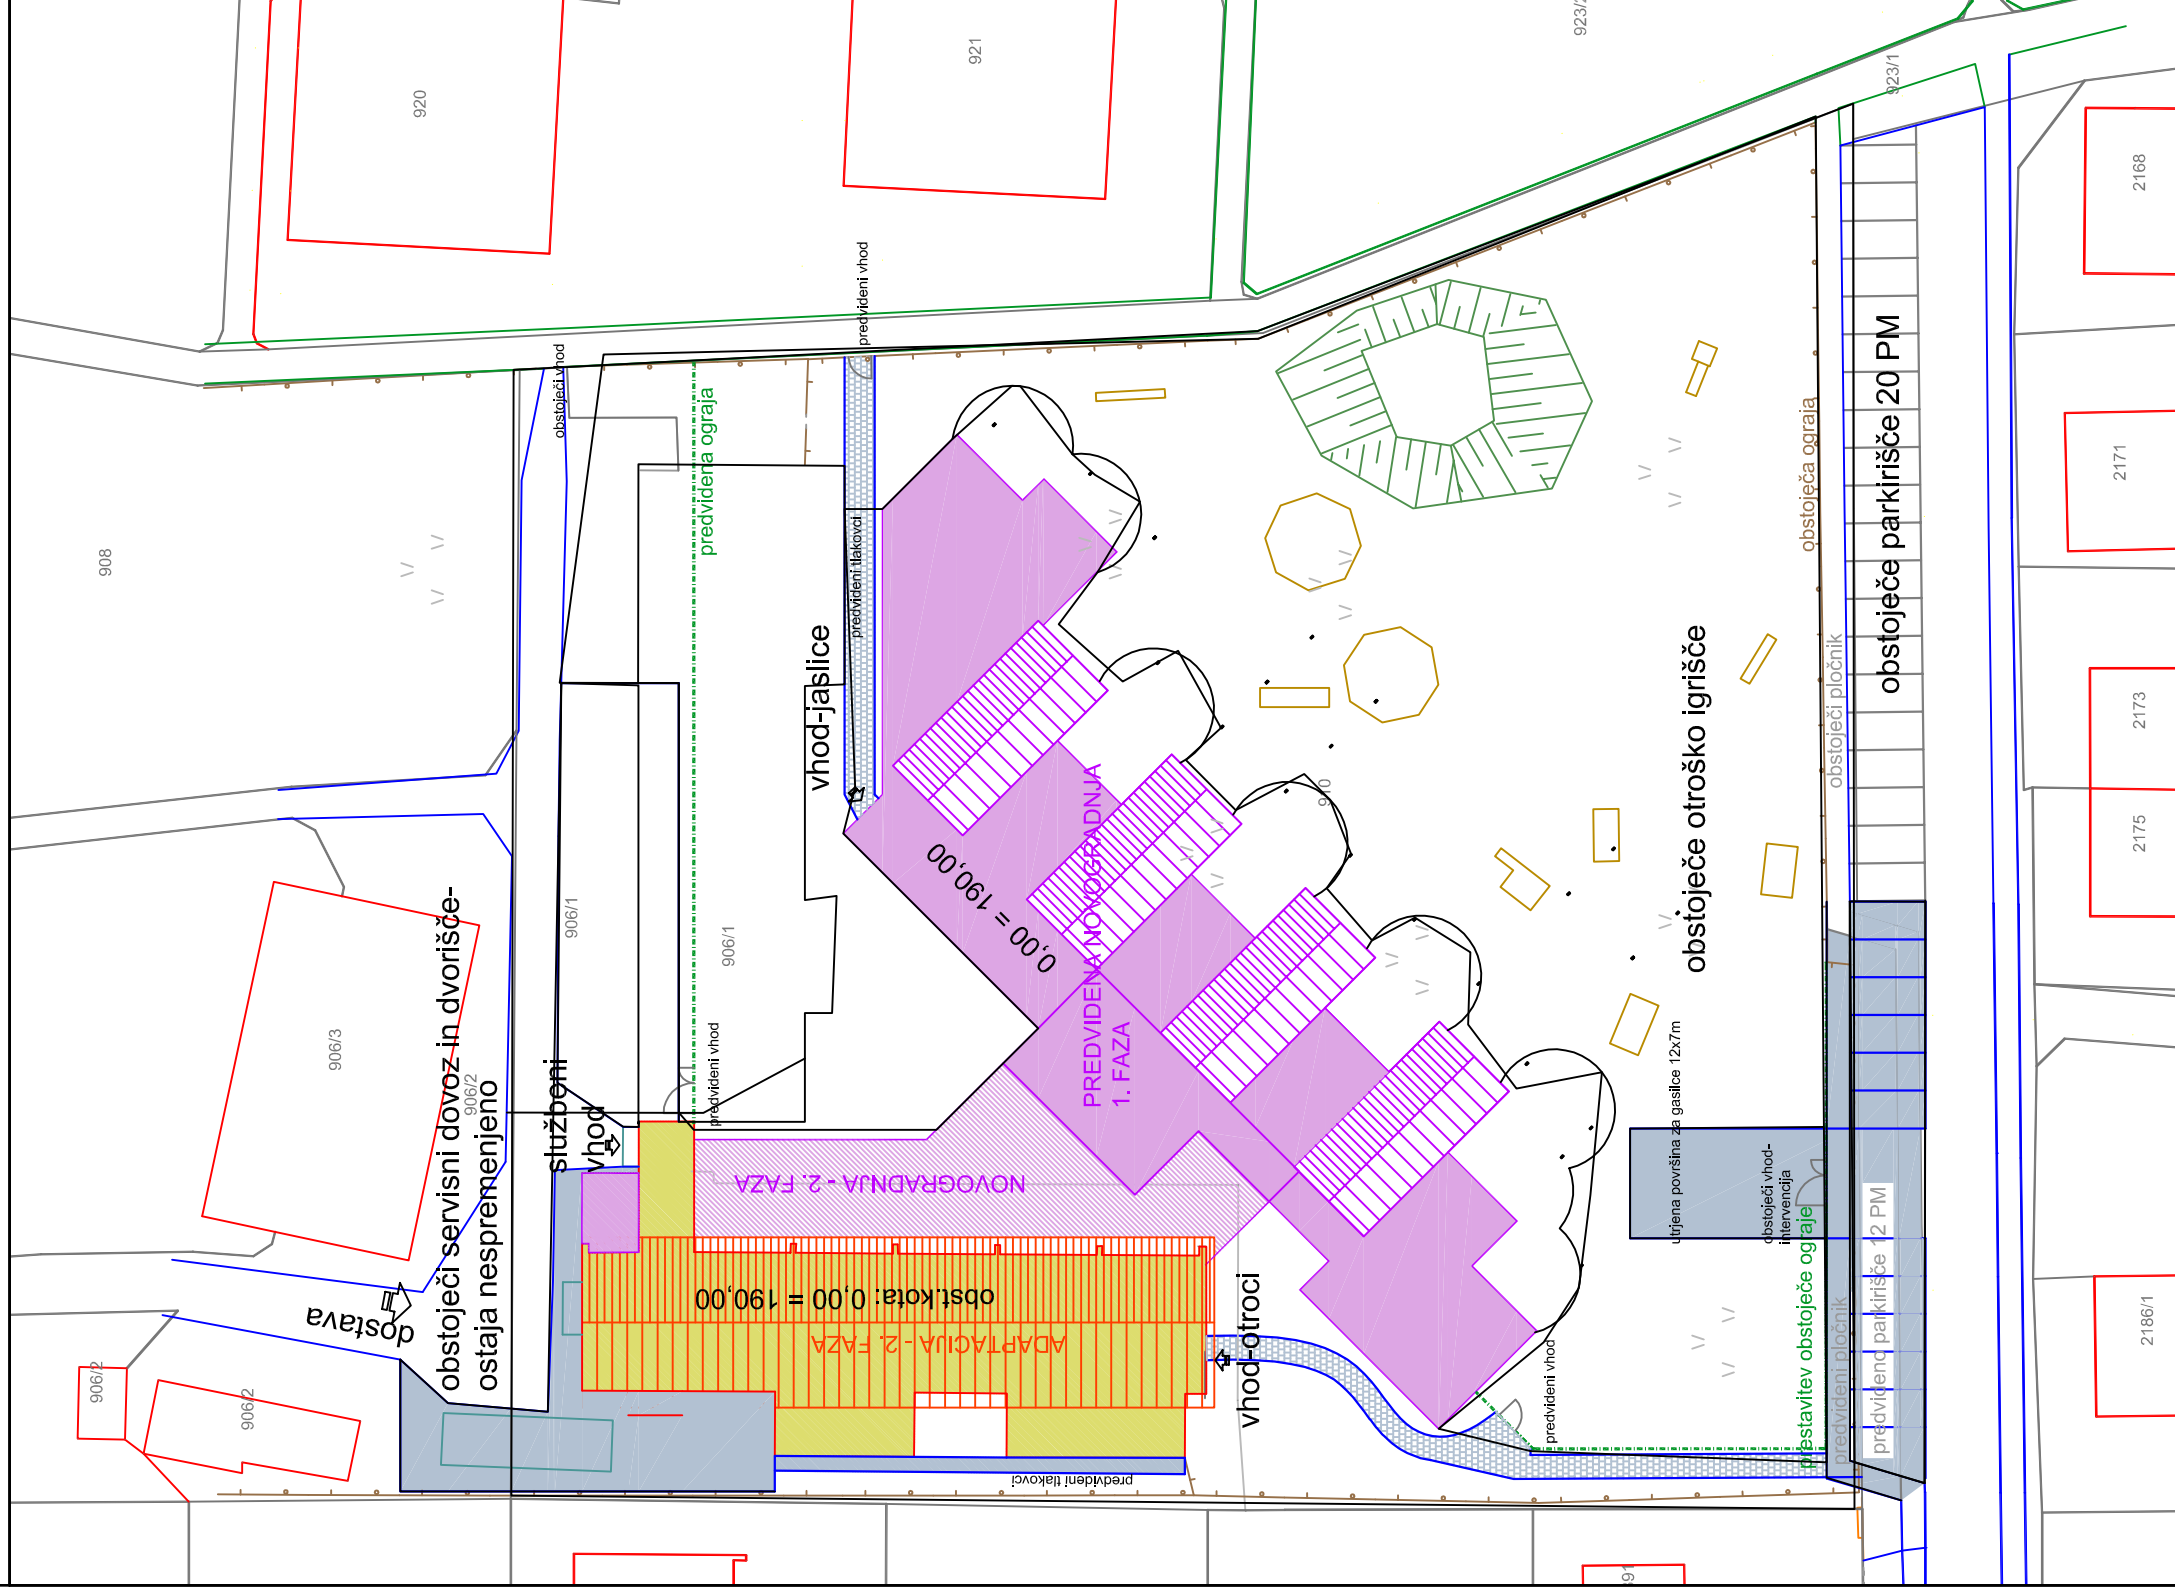

		PROJEKTIVNI BIRO LAZAR D.O.O. LEDAVSKA 57A, 9000 MURSKA SOBOTA, SLOVENIJA TEL.02/522 15 70 FAX.02/522 15 71 INFO@BIRO-LAZAR.SI WWW.BIRO-LAZAR.SI	
INVESTITOR :	OBČINA MURSKA SOBOTA KARDOŠEVA 2, MURSKA SOBOTA		
OBJEKT :	NOVOGRADNJA OTROŠKEGA VRTCA "GOZDIČEK"		
NAČRT :	UREDITVENA SITUACIJA		
VRSTA PROJEKTA : 1-ARHITEKTURA	FAZA PROJEKTA :	MERILO :	ŠT. NAČRTA :
	PZI	1 : 250	P09-12
			DATUM :
			ANDREJ LAZAR UNIV.DIPL.GOSP.INŽ.GR.
			ŠTEVILKA LISTA :
			FEBRUAR 2013
			1